



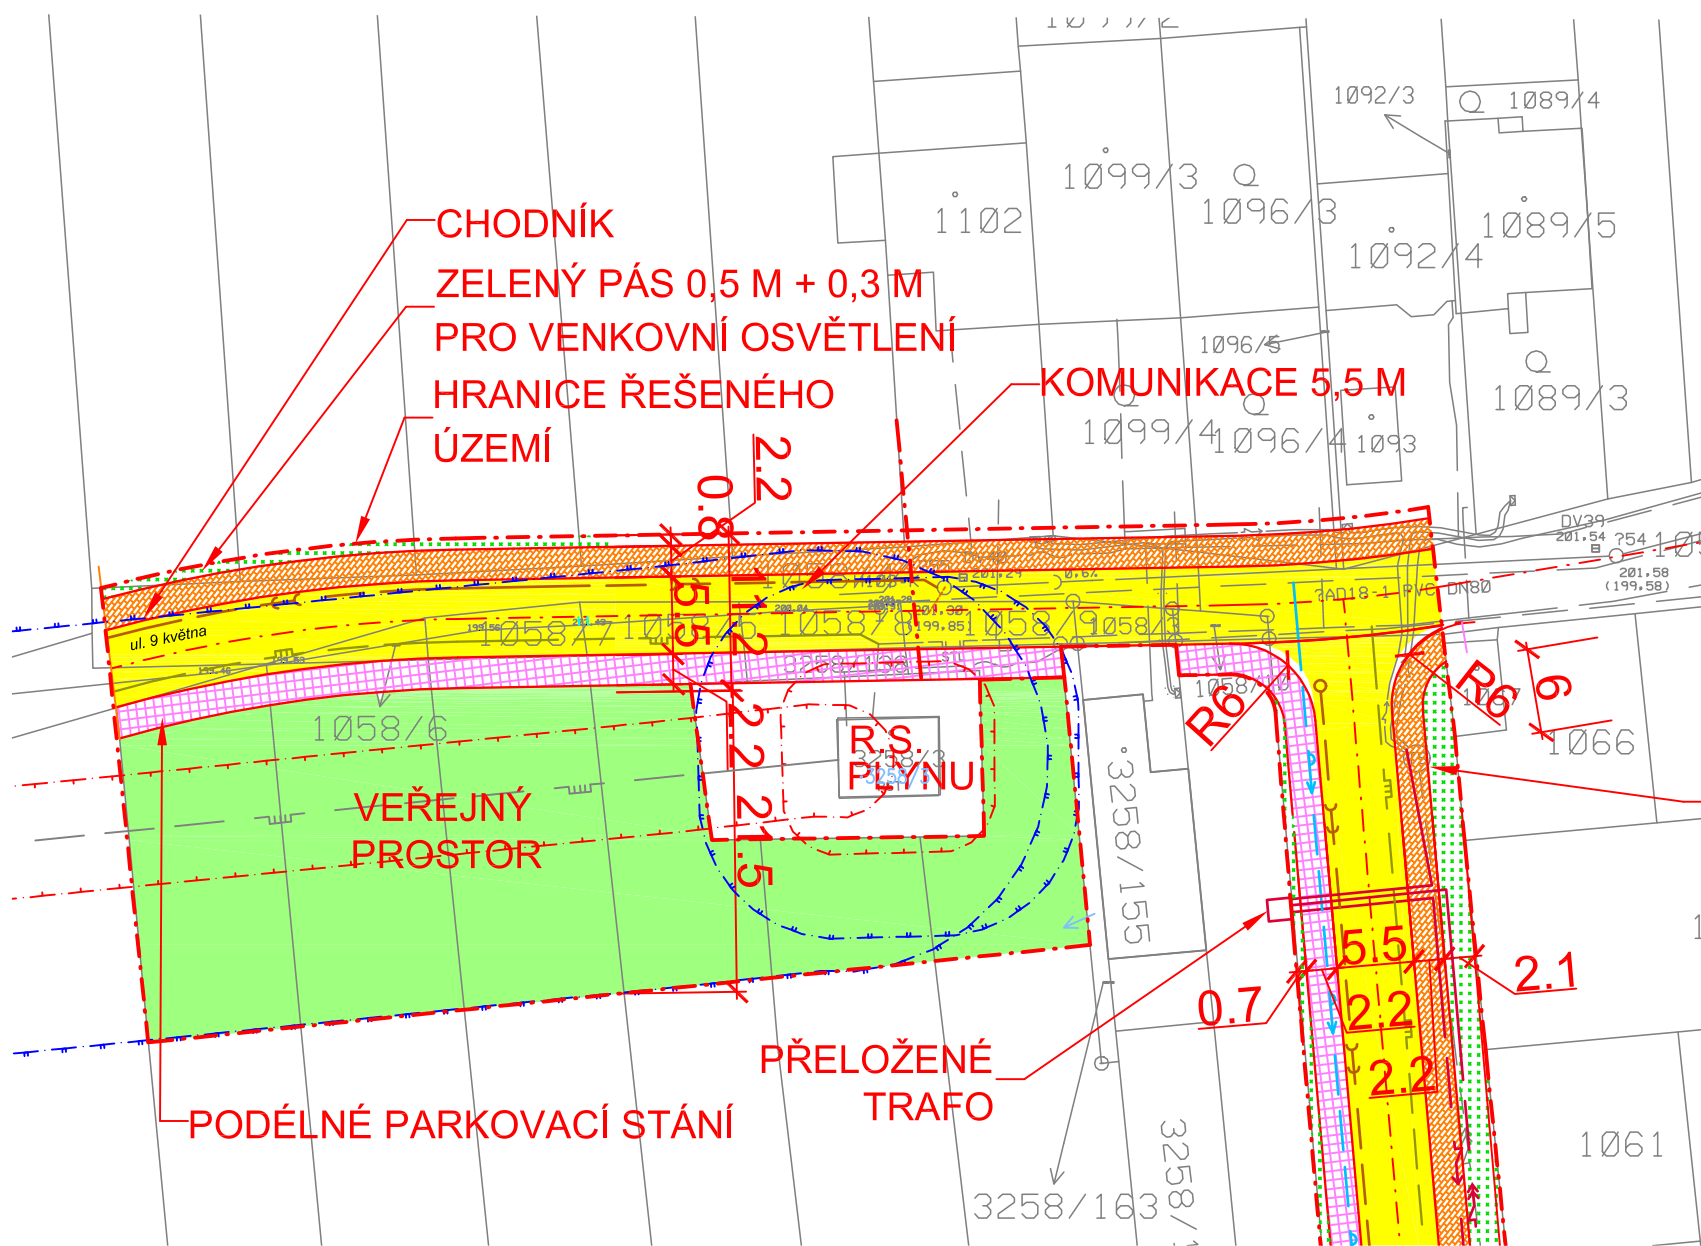

LEGENDA

- KOMUNIKACE - ZÁMKOVÁ DLAŽBA
- PARKOVIŠTĚ - ZASAKOVACÍ DLAŽBA LORA
- CHODNÍK - ZÁMKOVÁ DLAŽBA
- ZELENÉ PLOCHY
- VEŘEJNÝ PROSTOR
- HRANICE ŘEŠENÉHO ÚZEMÍ
- EL. VEDENÍ NN
- EL. VEDENÍ NN
- KANALIZACE SPLAŠKOVÁ
- VODOVOD
- PLYN STL
- OCHRANNÉ PÁSMO

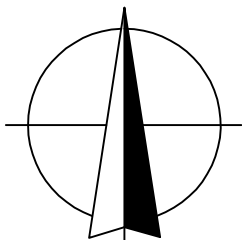

AD plan & design, s.r.o. , DUNAJEVSKÉHO 44, BRNO 616 00

ARCHITEKT: ING. ARCH. A. DURCHAN

HLAVNÍ PROJEKTANT: ING. ARCH. A. DURCHAN

ZODP. PROJEKTANT: ING. ARCH. A. DURCHAN

VYPRACOVAL: PETRA OBŮRKOVÁ

INVESTOR: Město Újezd u Brna
Komenského 107
664 53 Újezd u Brna

STAVEBNÍ ÚŘAD:
SOKOLNICE

KÓD ZAKÁZKY:

PROJEKTANT ČÁSTI PD:

ČÁST: D.1.1 ARCHITEKTONICKO STAVEBÍ ŘEŠENÍ

DATUM: 2/2016

STAVBA: **REGULACE ÚZEMÍ, ÚZEMNÍ STUDIE
PRODLOUŽENÍ ULICE 9. KVĚTNA, ÚJEZD U BRNA**

STUPEŇ: **PROJEKTOVÁ DOKUMENTACE
PRO ÚZEMNÍ ŘÍZENÍ**

OBJEKT:

MĚŘÍTKO:
1:500

FORMÁT:
A3

OBSAH: **SITUACE**

ČÍSLO VÝKRESU:
UP 2

POŘ. Č.:
2