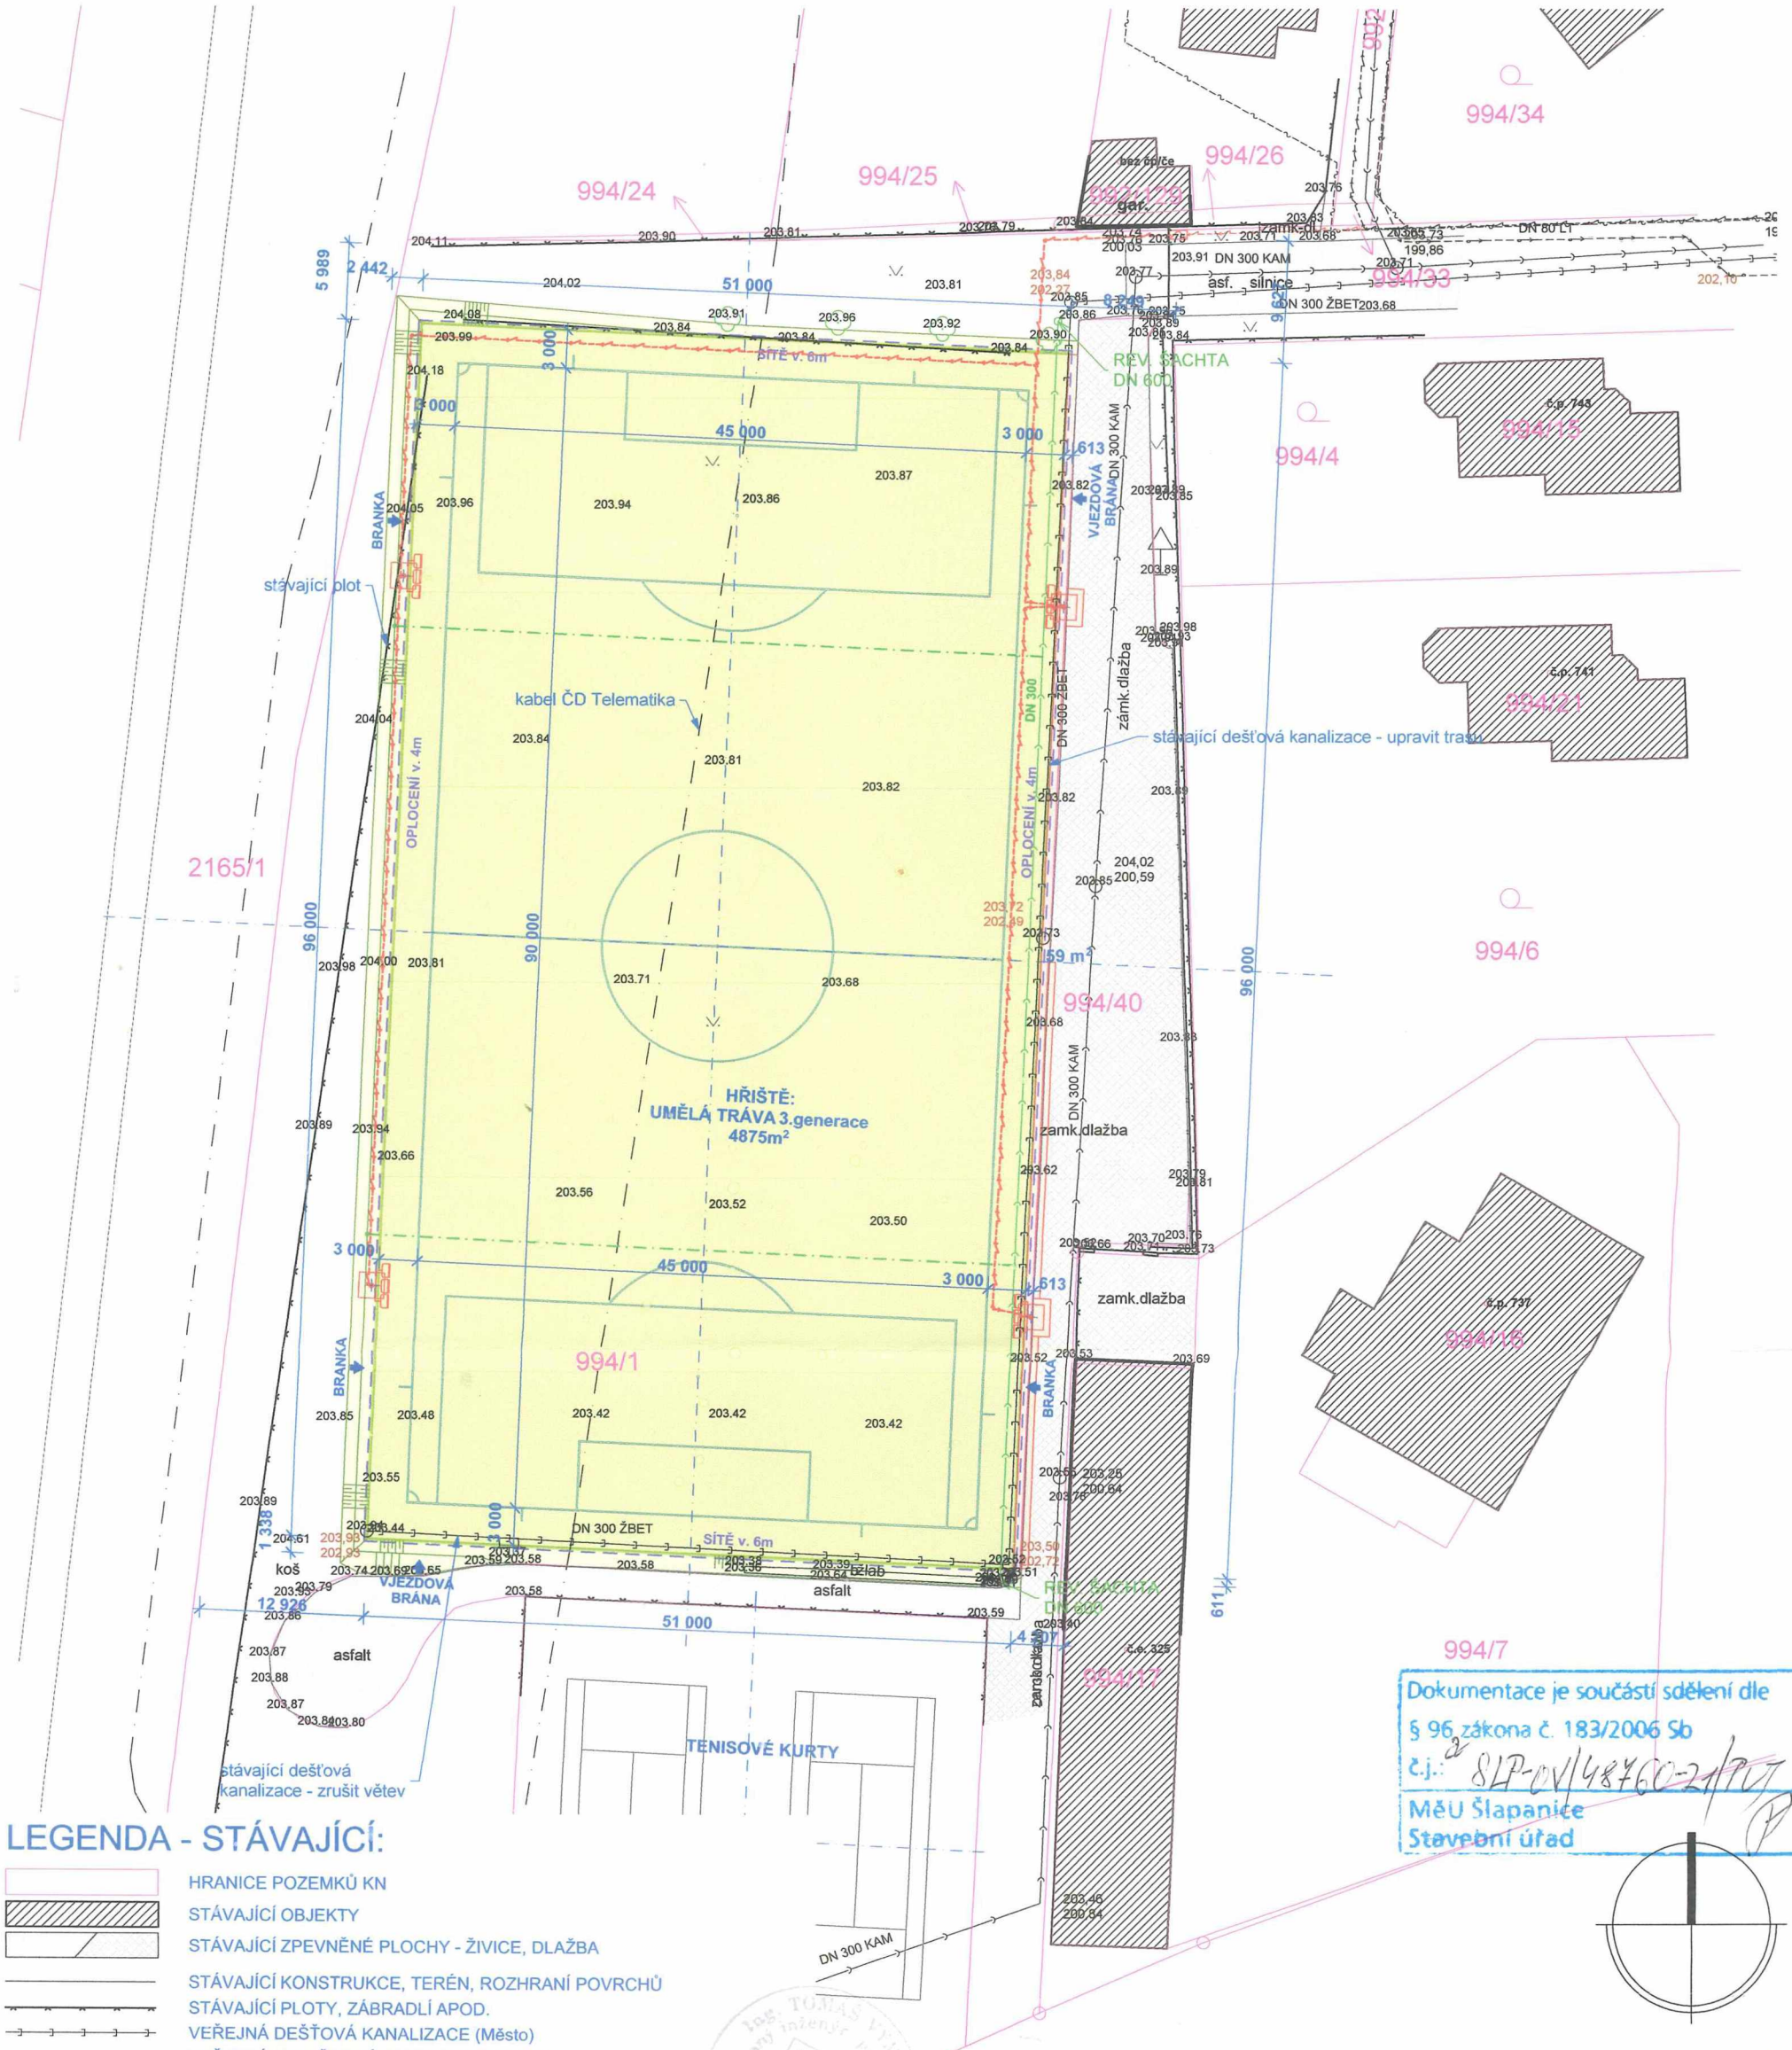

LEGENDA - STÁVAJÍCÍ:

- HRANICE POZEMKŮ KN
- STÁVAJÍCÍ OBJEKTY
- STÁVAJÍCÍ ZPEVNĚNÉ PLOCHY - ŽIVICE, DLAŽBA
- STÁVAJÍCÍ KONSTRUKCE, TERÉN, ROZHRANÍ POVRCHŮ
- STÁVAJÍCÍ PLOTY, ZÁBRADLÍ APOD.
- VEŘEJNÁ DEŠŤOVÁ KANALIZACE (Město)
- VEŘEJNÁ SPLAŠKOVÁ KANALIZACE (BVaK)
- VEŘEJNÝ VODOVODNÍ ŘAD (BVaK)
- DISTRIBUČNÍ SÍŤ NN (E.ON): ZEMNÍ KABEL
- VEŘEJNÝ PLYNOVODNÍ ŘAD (GridServices)
- SDĚLOVACÍ KABELY (CETIN)
- SDĚLOVACÍ KABELY (ČD Telematika)
- PŘEDPOKL. TRASA STÁVAJÍCÍ PŘÍPOJKY NN - ZEMNÍ KABEL

LEGENDA - NAVRHOVANÉ:

- NOVÝ POVRCH - UMĚLÁ TRÁVA
- CHODNÍKY - ZÁMKOVÁ DLAŽBA
- VEGETAČNÍ ÚPRAVY - ZATRAVNĚNÍ
- OPLOCENÍ HŘIŠTĚ
- HLAVNÍ DRENÁŽNÍ VĚTEV
- AREÁLOVÁ DEŠŤOVÁ KANALIZACE
- ZEMNÍ KABEL OSVĚTLENÍ HŘIŠTĚ - VIZ SAMOSTATNÁ ČÁST PD

Dokumentace je součástí sdělení dle ⓘ
§ 96 zákona č. 183/2006 Sb
č.j.: SÚP-OV/48760-2/PU
MěÚ Šlapanice
Stavební úřad

ZODPOVĚDNÝ PROJEKTANT: ING. TOMÁŠ VYMĚTAL	*VYPRACOVAL:* ING. MILAN STRACHOŇ
INVESTOR: MĚSTO MODŘICE NÁM. SVOBODY 93, 664 42 MODŘICE IČ: 00282103	zelený atelier ING. MILAN STRACHOŇ -poradenská a inženýrská činnost ve výstavbě - zpracování odborných posudků a studií POD VINOHRADY 1585, 684 01 SLAVKOV U BRNA IČO: 76647951, tel: +420 776 849 467 e-mail: strachon@zelenyatelier.cz
MÍSTO: k.ú. MODŘICE, parc.č.994/1	*DATUM:* 22. února 2021
REKONSTRUKCE FOTBALOVÉHO HŘIŠTĚ MODŘICE, parc.č. 994/1	*ÚČEL:* DSP *Č. ZAKÁZKY:* 583-2019
KOORDINAČNÍ SITUACE	*MĚŘÍTKO* 1:500 *PŘÍLOHA Č.* C.3