


Protipovodňová opatření Povodí Moravy, s.p. záměry

- Hráze
- Přírodě blízká PPO
- Odvodňovací kanál
- Výsadba
- Poldry a ostatní
- Revitalice nivy
- Vodní toky
- Vodní plochy
- Zastavěné území

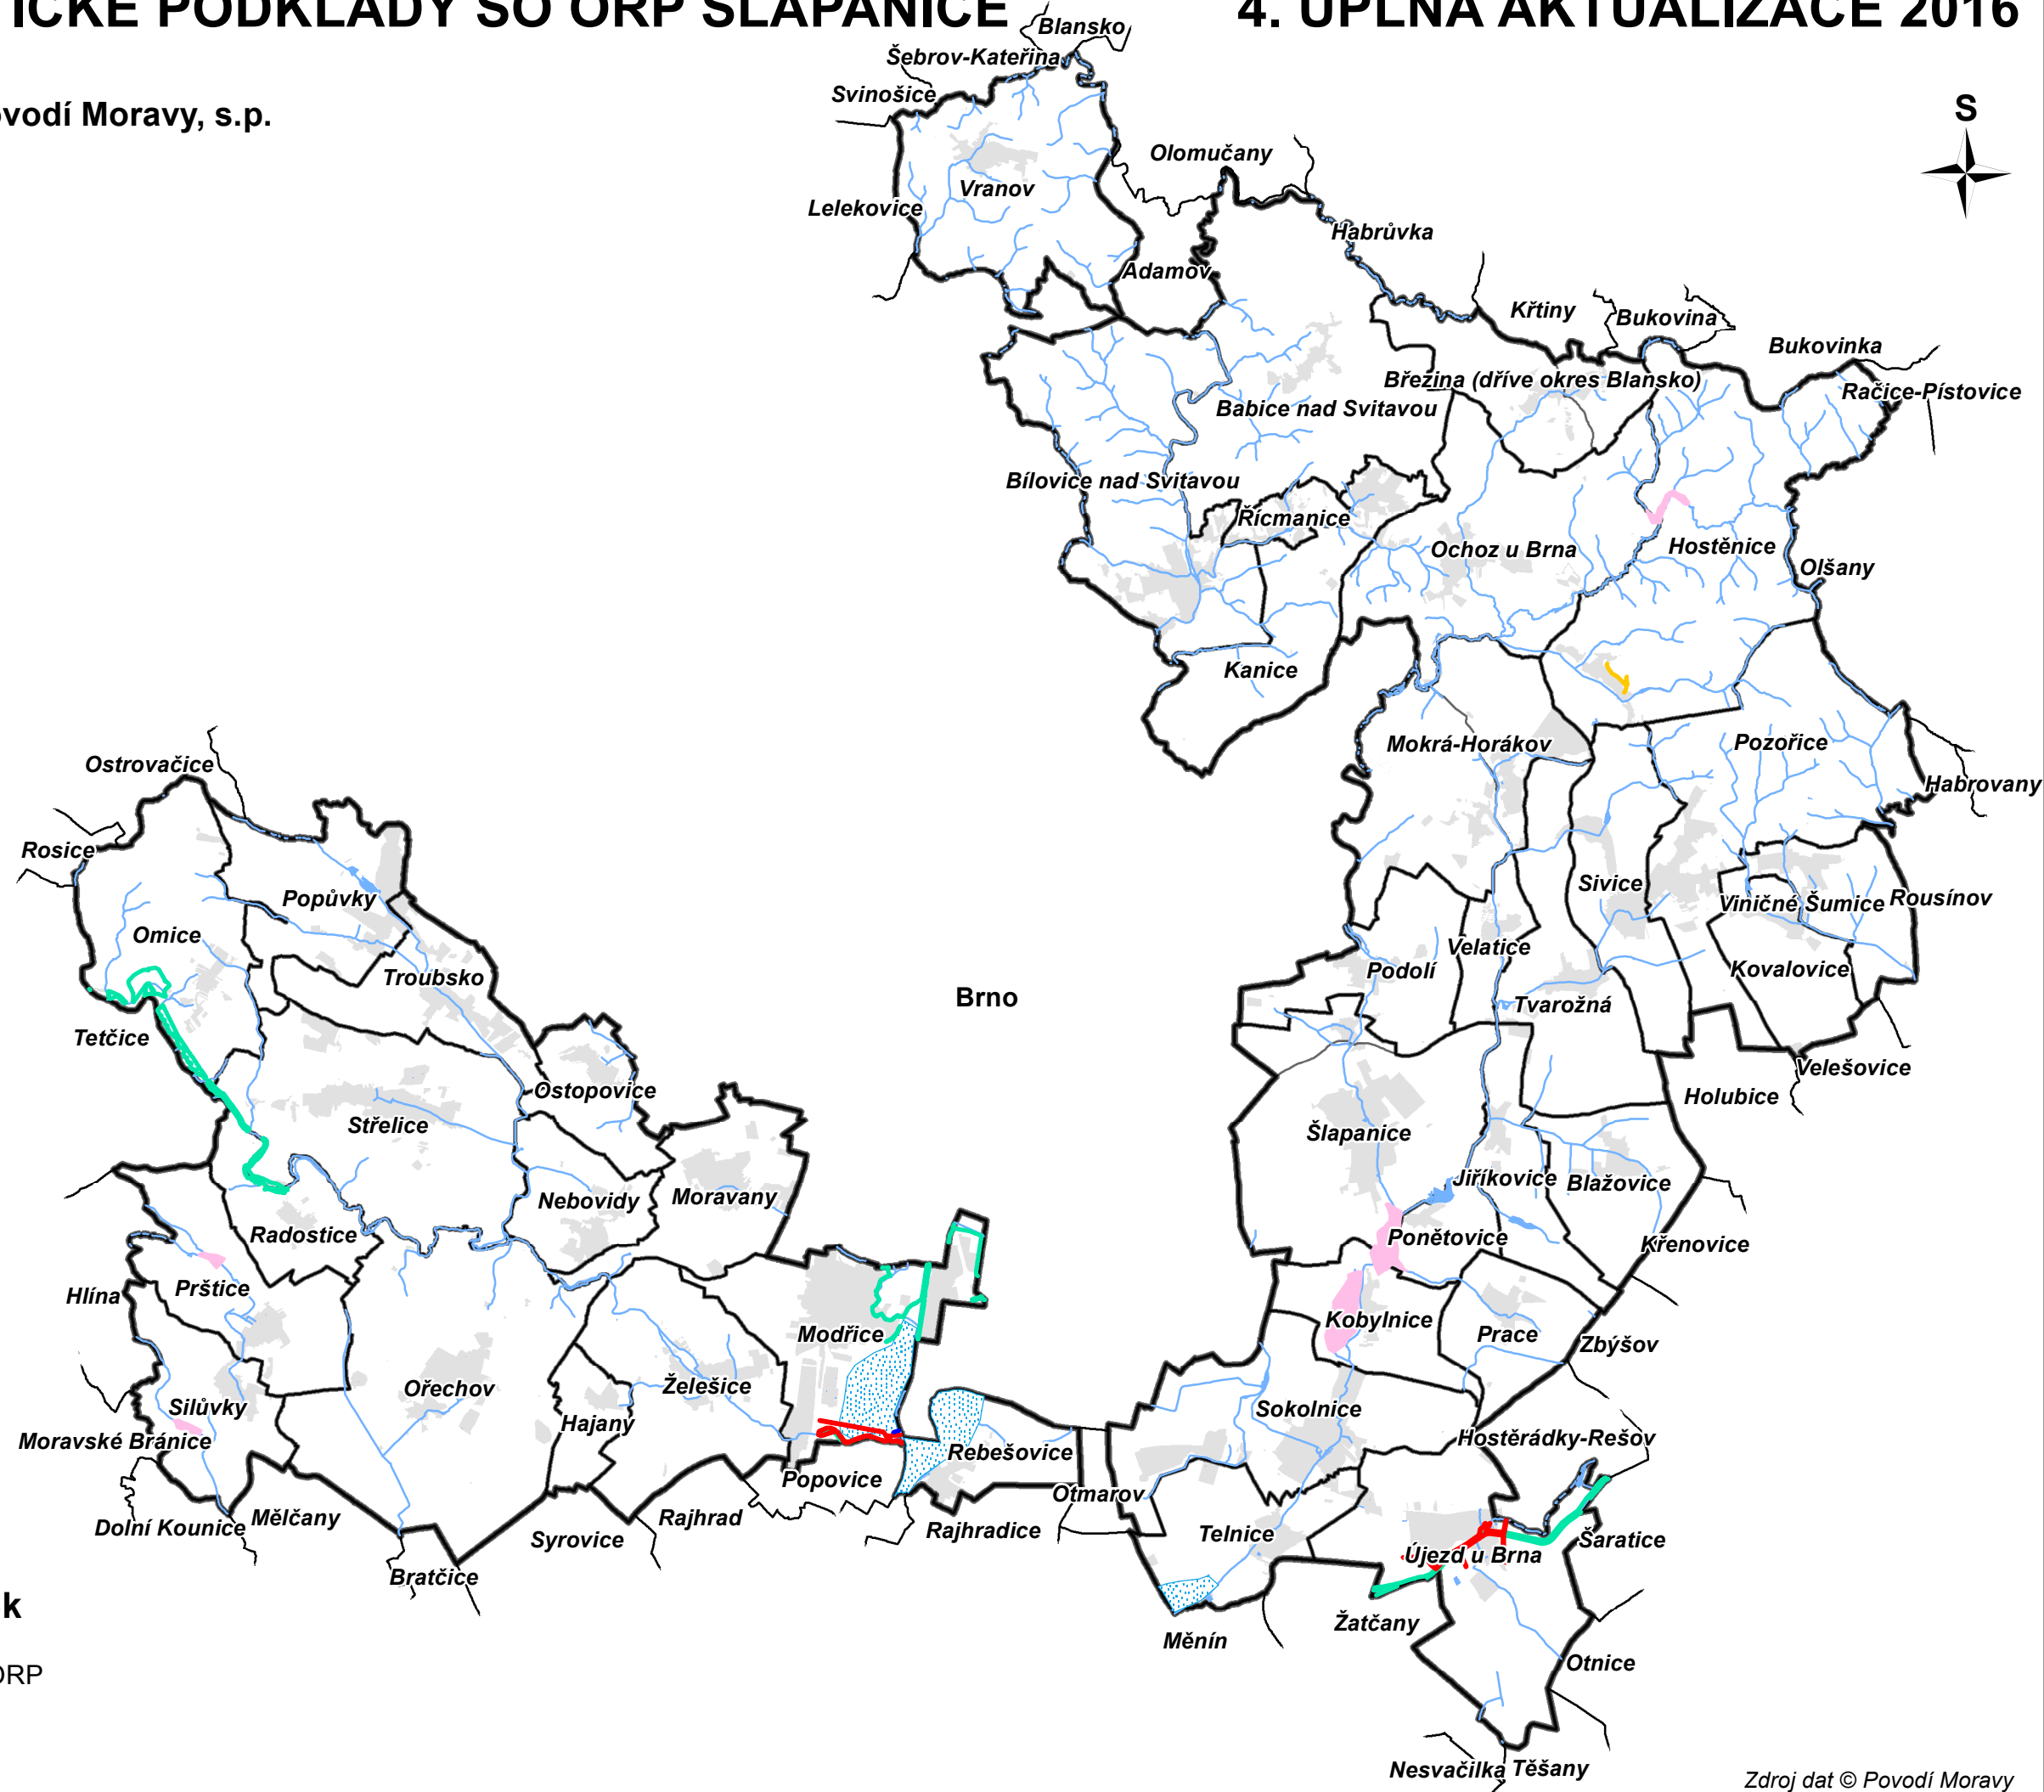

Hranice územních jednotek

- Hranice správního obvodu ORP
- Hranice obce
- Hranice katastru