



ÚZEMNÍ STUDIE BLAŽOVICE

LOKALITA "ZA KŘÍŽKEM"

LOKALITA ŘEŠENÁ ÚZEMNÍ STUDIÍ

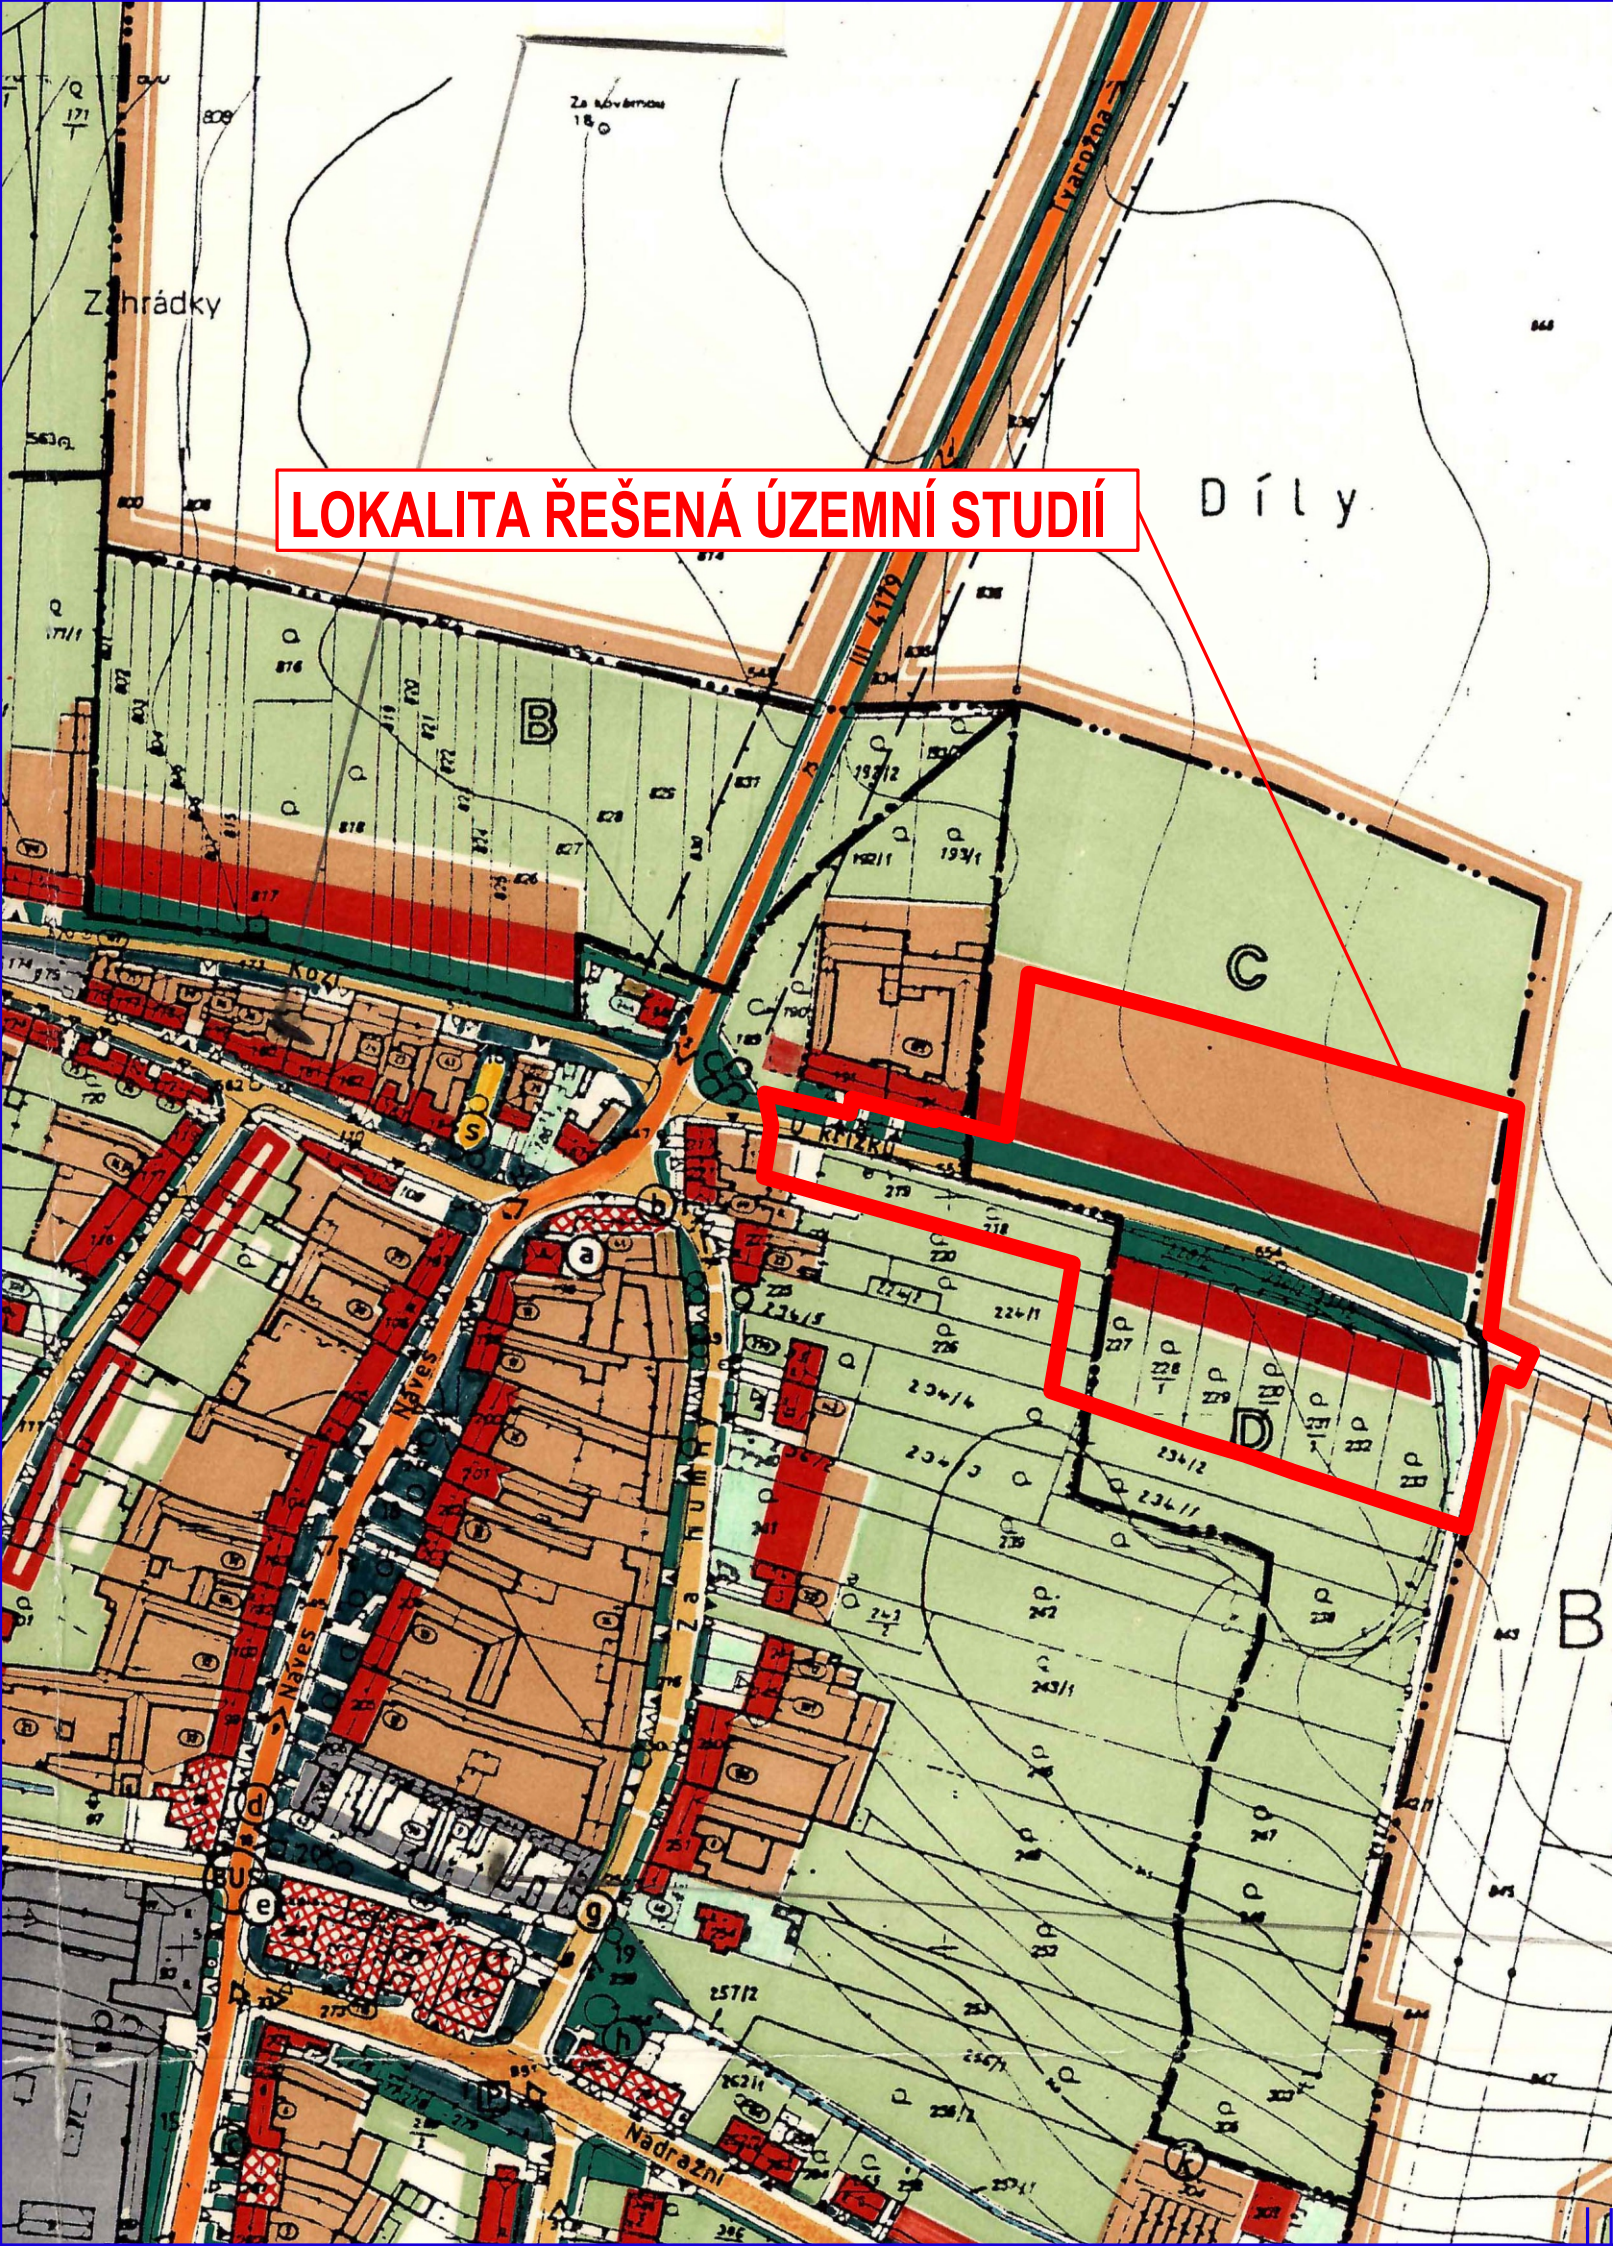


funkční využití území

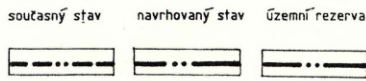


hranice zastavěného území obce

zastavitelné plochy

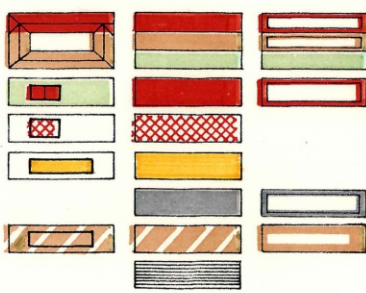


všeobecné bydlení venkovského charakteru
- zóna bydlení
- zóna hospodářských traktů
- zóna zahrad a sadů
čistě bydlení venkovského charakteru
občanská vybavenost
sportovní a společenské aktivity
smíšené podnikatelské aktivity
zemědělská výroba
technická vybavenost

volné plochy

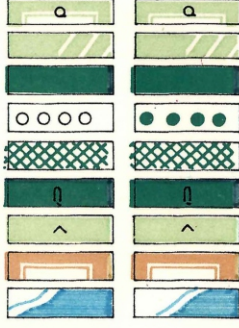


sady
zeleň soukromá a vyhrazená
zeleň veřejná
uliční stromofauna, skupiny, solitery
zeleň izolační
lesy (plošná společenstva dřevin)
louky a pastviny
orná půda
vodní plochy

dopravní zařízení

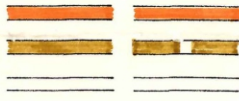

těleso železniční trati
komunikace státní
komunikace místní - obslužné, zklidňené
komunikace účelové

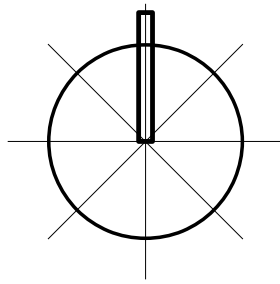

ÚZEMNÍ STUDIE BLAŽOVICE LOKALITA "ZA KŘÍŽKEM"		PŠENČÍK SEMANČÍK ARCHITEKTI ARCHITECTS	
VÝKRES ŠÍŘŠÍCH VZTAHŮ		WWW.PSENCIKSEMANKIK.COM +420 608 811 322 ONDREJ.PSENCIK@GMAIL.COM	
POŘIZOVATEL: OBEC BLAŽOVICE		DATUM	DUBEN 2019
VEDOUČÍ PROJEKTANT		FORMÁT	2 A4
ZODPOVĚDNÝ PROJEKTANT		MĚŘÍTKO	ČÍSLO VÝKRESU
DOPRAVNÍ ŘEŠENÍ		1:2 000	
DIGITÁLNÍ ZPRACOVÁNÍ		3	