

VÝKAZ DOSAVADNÍHO A NOVÉHO STAVU ÚDAJŮ KATASTRU NEMOVITOSTÍ

Dosavadní stav			Nový stav															
Označení pozemku parc. číslem	Výměra parcely		Druh pozemku	Označení pozemku parc. číslem	Výměra parcely		Druh pozemku	Typ stavby	Způs. určení výměr	Porovnání se stavem evidence právních vztahů								
	ha	m ²			Způsob využití	ha				m ²	Způsob využití	Způsob využití	Díl přechází z pozemku označeného v katastru nemovitostí		dřívější poz. evidenci	Číslo listu vlastnictví	Výměra dílu	Označení dílu
	ha	m ²			ha	m ²												
903/3		2 : 30	zahrada	903/3		1 : 96	zahrada		0	903/3			10001		1 : 96			
				903/5		34	zahrada		0	903/3			10001		34			
		2 : 30				2 : 30												

Výkaz údajů o bonitovaných půdně ekologických jednotkách (BPEJ) k parcelám nového stavu

Parcelní číslo podle		Kód BPEJ	Výměra		BPEJ na dílu parcely	Parcelní číslo podle		Kód BPEJ	Výměra		BPEJ na dílu parcely
katastru nemovitostí	zjednodušené evidence		ha	m ²		katastru nemovitostí	zjednodušené evidence		ha	m ²	
903/3		26000	1	96		903/5		26000		34	

GEOMETRICKÝ PLÁN

pro

rozdělení pozemků

Geometrický plán ověřil úředně oprávněný zeměměřický inženýr

Jméno, příjmení: Ing. Milan Pernica

Číslo položky seznamu úředně oprávněných zeměměřických inženýrů 2490/10

Dne: 19. 5. 2021 Číslo: 501/2021

Náležitostí a přesností odpovídá právním předpisům.

Stejnopis ověřil úředně oprávněný zeměměřický inženýr:

Jméno, příjmení: Milan Pernica

Číslo položky seznamu úředně oprávněných zeměměřických inženýrů 2490/10

Dne: 27. 5. 2021 Číslo: 522/2021

Tento stejnopis odpovídá geometrickému plánu v elektronické podobě uloženému v dokumentaci katastrálního úřadu.

Ověření stejnopisu geometrického plánu v listinné podobě.

Vyhotovitel:

Ing. Milan Pernica
Kosmákova 1679/1a
664 51 Šlapanice

Číslo plánu: 3432-53/2021

Okres: Brno-venkov

Obec: Šlapanice

Kat. území: Šlapanice u Brna

Mapový list: Brno 5-2/13


Dosavadním vlastníkem pozemků byla poskytnuta možnost seznámit se v terénu s průběhem navrhovaných nových hranic, které byly označeny předepsaným způsobem.

viz. seznam souřadnic

Katastrální úřad souhlasí s očíslováním parcel.

KÚ pro Jihomoravský kraj
KP Brno-venkov
Ing. Barbora Pacasová
PGP-1987/2021-703
2021.05.25 11:18:19 CEST



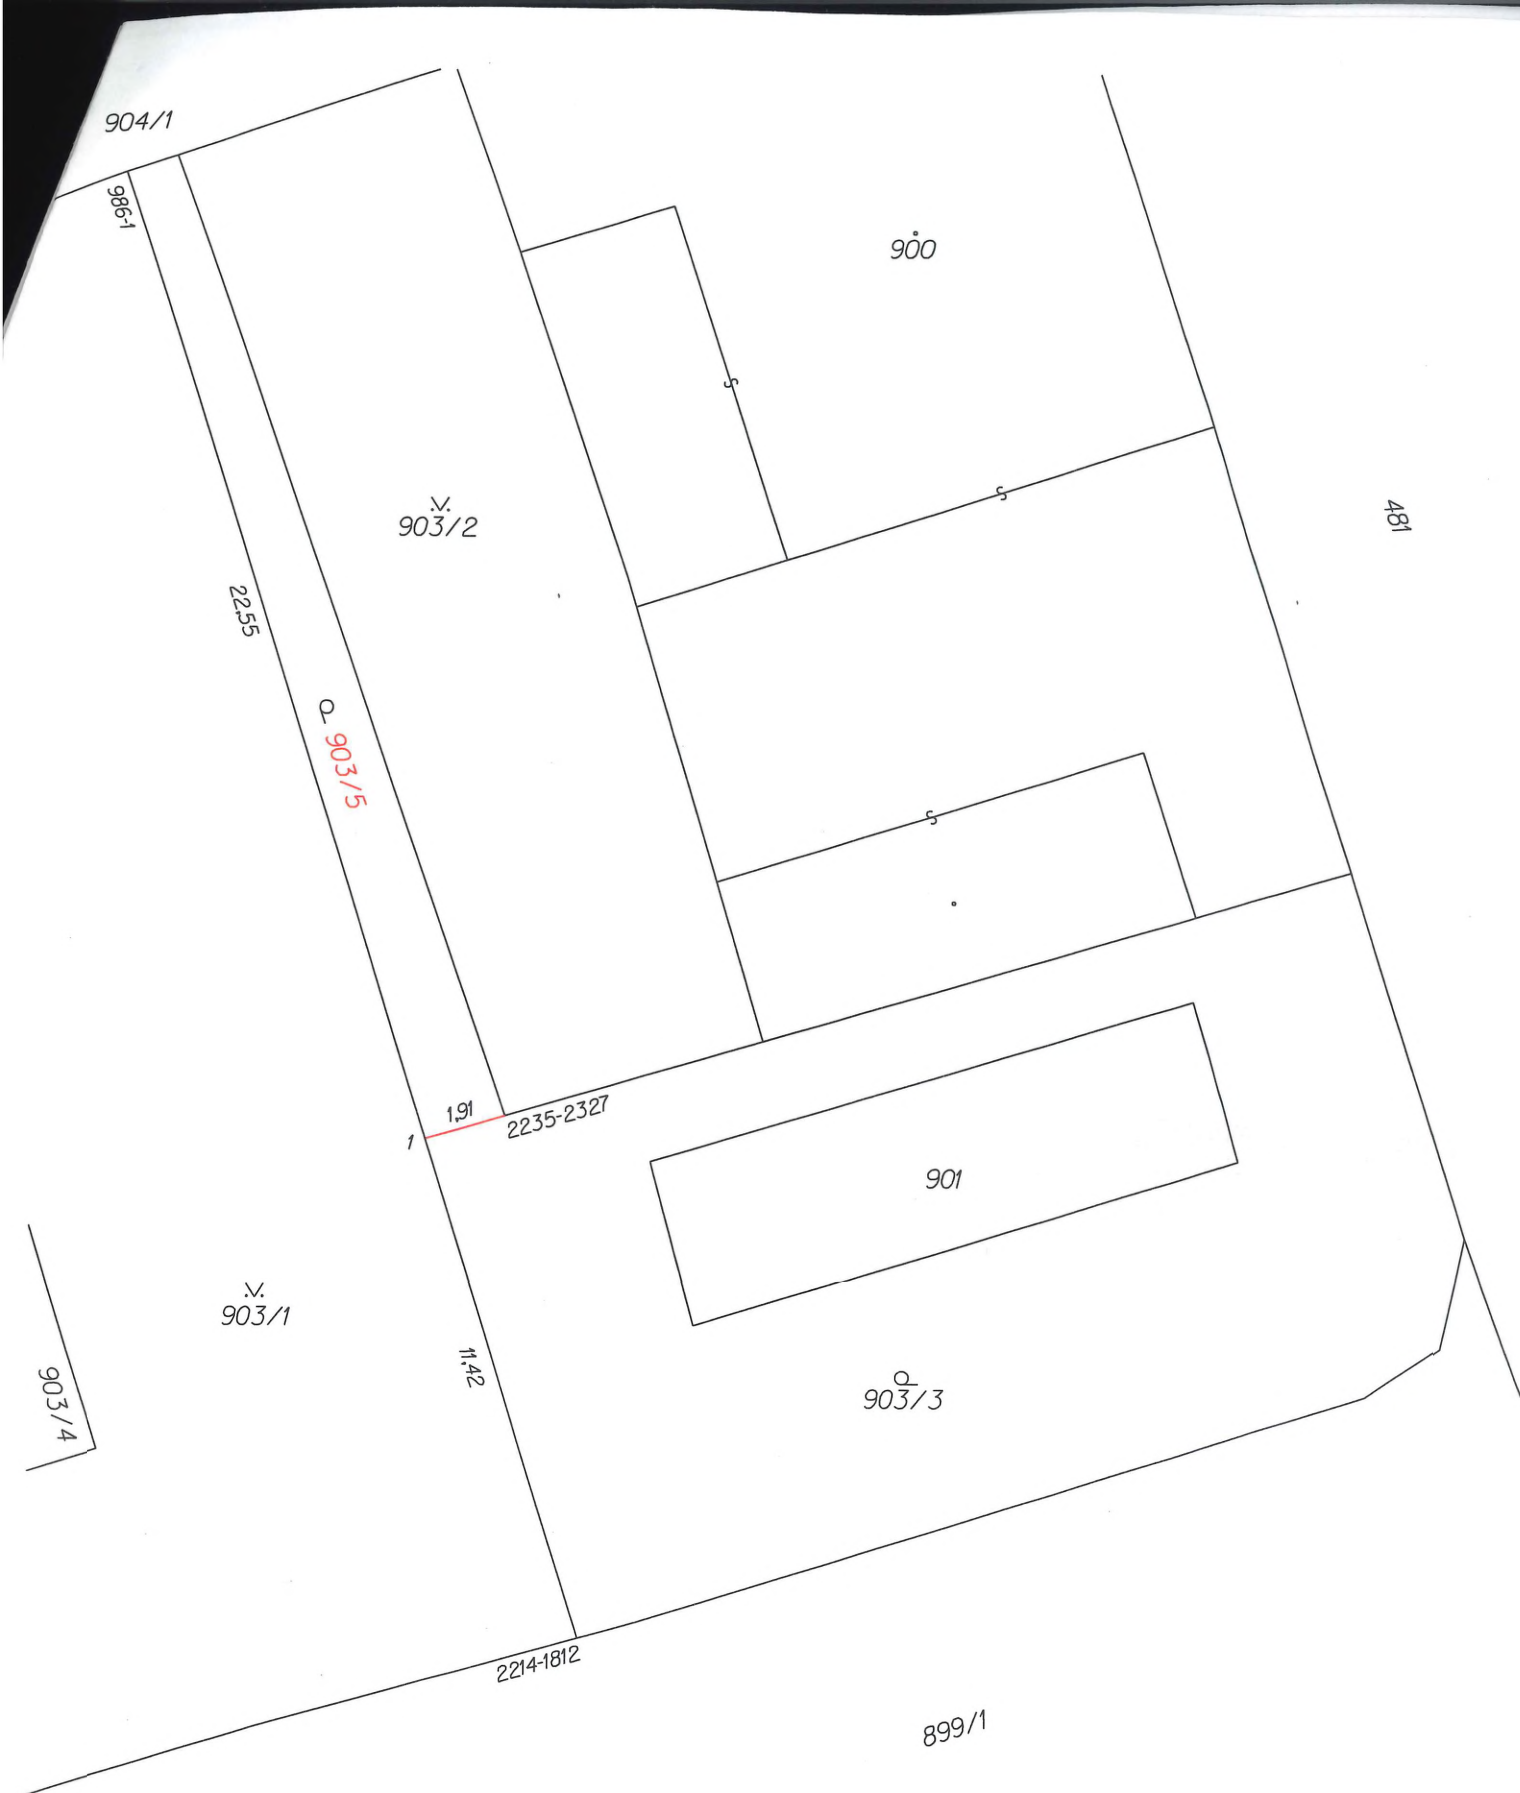

Seznam souřadnic (S-JTSK)

číslo bodu	Souřadnice pro zápis do KN			Souřadnice určené měřením		
	Y	X	Kód kvality	Y	X	Poznámka
986-1	589996.40	1164589.58	3			
2214-1812	589986.09	1164622.26	6			sloupek plotu
2235-2327	589987.82	1164610.65	3			barva na plotu
1	589989.59	1164611.17	6			sloupek plotu
						dle §91 odst. 6 dř.kolíkem