





VÝKAZ DOSAVADNÍHO A NOVÉHO STAVU ÚDAJŮ KATASTRU NEMOVITOSTÍ														
Dosavadní stav			Nový stav											
Označení pozemku parc. číslem	Výměra parcely	Druh pozemku	Označení pozemku parc. číslem	Výměra parcely	Druh pozemku	Typ stavby	Způs. určení výměr	Porovnání se stavem evidence právních vztahů						
								Díl přechází z pozemku označeného v		Číslo listu vlastnictví	Výměra dílu	Označení dílu		
	ha	m ²		Způsob využití	ha	m ²		Způsob využití	Způsob využití				katastru nemovitostí	dřívější poz. evidenci
3082/2	10	06	ostat. pl. manipulační pl.	3082/2	5	55	ostat. pl. manipulační pl.	0	3082/2		10001	5	55	
				3082/16	1	52	ostat. pl. manipulační pl.	0	3082/2		10001	1	52	
				3082/17	2	99	ostat. pl. manipulační pl.	0	3082/2		10001	2	99	
3082/3	1	15	ostat. pl. manipulační pl.	3082/3		20	ostat. pl. manipulační pl.	0	3082/3		2961		20	
				3082/15		95	ostat. pl. manipulační pl.	0	3082/3		2961		95	
3091/11		71	ostat. pl. jiná plocha	3091/11		58	ostat. pl. jiná plocha	0	3091/11		2961		58	
				3091/23		13	ostat. pl. jiná plocha	0	3091/11		2961		13	
3099/30		36	ostat. pl. manipulační pl.	3099/30		10	ostat. pl. manipulační pl.	0	3099/30		2961		10	
				3099/229		26	ostat. pl. manipulační pl.	0	3099/30		2961		26	
3099/40	8	70	ostat. pl. manipulační pl.	3099/40	7	90	ostat. pl. manipulační pl.	0	3099/40		10001	7	90	
				3099/230		80	ostat. pl. manipulační pl.	0	3099/40		10001		80	
3114/112	5	16	ostat. pl. jiná plocha	3114/112	4	63	ostat. pl. jiná plocha	0	3114/112		2961	4	63	
				3114/187		53	ostat. pl. jiná plocha	0	3114/112		2961		53	
3114/114	18	63	ostat. pl. jiná plocha	3114/114	18	53	ostat. pl. jiná plocha	0	3114/114		2961	18	53	
				3114/186		10	ostat. pl. jiná plocha	0	3114/114		2961		10	
	44	77			44	77								

GEOMETRICKÝ PLÁN pro rozdělení pozemků	Geometrický plán ověřil úředně oprávněný zeměměřický inženýr		Stejnopis ověřil úředně oprávněný zeměměřický inženýr:	
	Jméno, příjmení: Ing. Milan Pernica		Jméno, příjmení:	
	Číslo položky seznamu úředně oprávněných zeměměřických inženýrů 2490/10		Číslo položky seznamu úředně oprávněných zeměměřických inženýrů	
	Dne: 19. 7. 2022 Číslo: 706/2022		Dne: Číslo:	
	Náležitostmi a přesností odpovídá právním předpisům.		Tento stejnopis odpovídá geometrickému plánu v elektronické podobě uloženému v dokumentaci katastrálního úřadu.	
Vyhotovitel: Ing. Milan Pernica Kosmákova 1679/1a 664 51 Šlapanice	Katastrální úřad souhlasí s očíslováním parcel.		Ověření stejnopisu geometrického plánu v listinné podobě.	
Číslo plánu: 3517-39/2022	KÚ pro Jihomoravský kraj KP Brno-venkov PGP-2858/2022-703 2022.07.28 08:01:33 CEST			
Okres: Brno-venkov				
Obec: Šlapanice				
Kat. území: Šlapanice u Brna				
Mapový list: Brno 5-2/14				
Dosavadním vlastníkům pozemků byla poskytnuta možnost seznámit se v terénu s průběhem navrhovaných nových hranic, které byly označeny předepsaným způsobem:				
viz. seznam souřadnic				

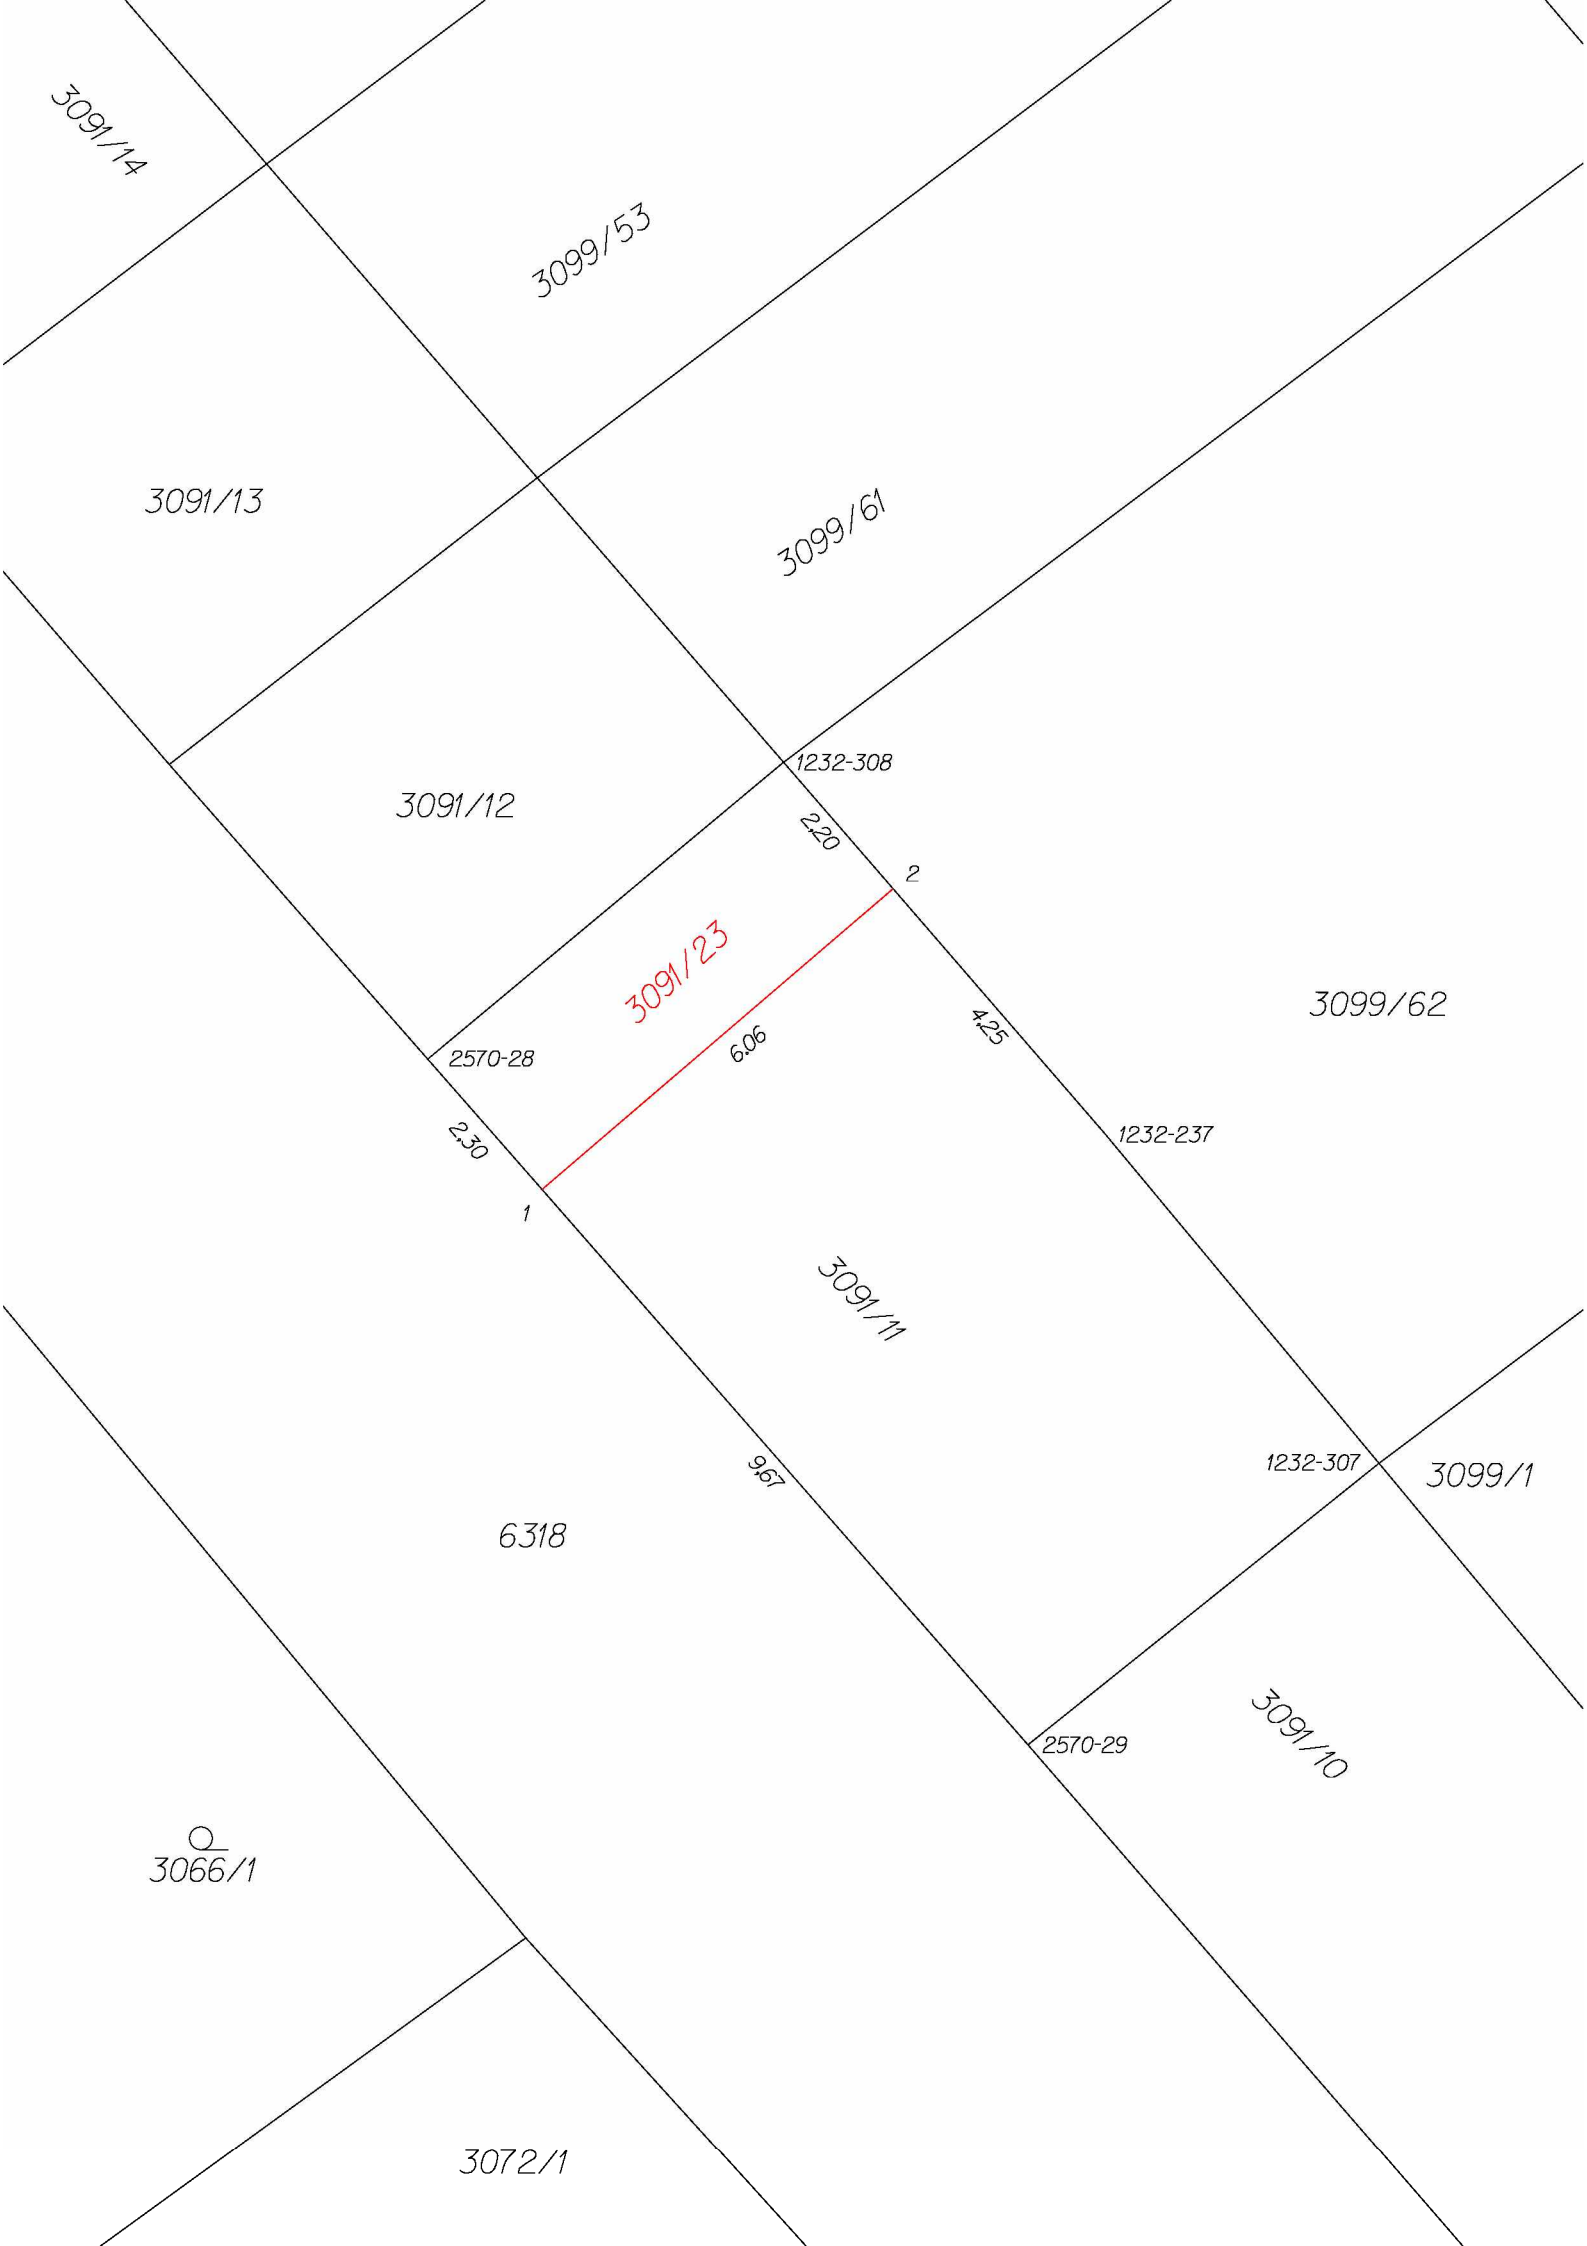

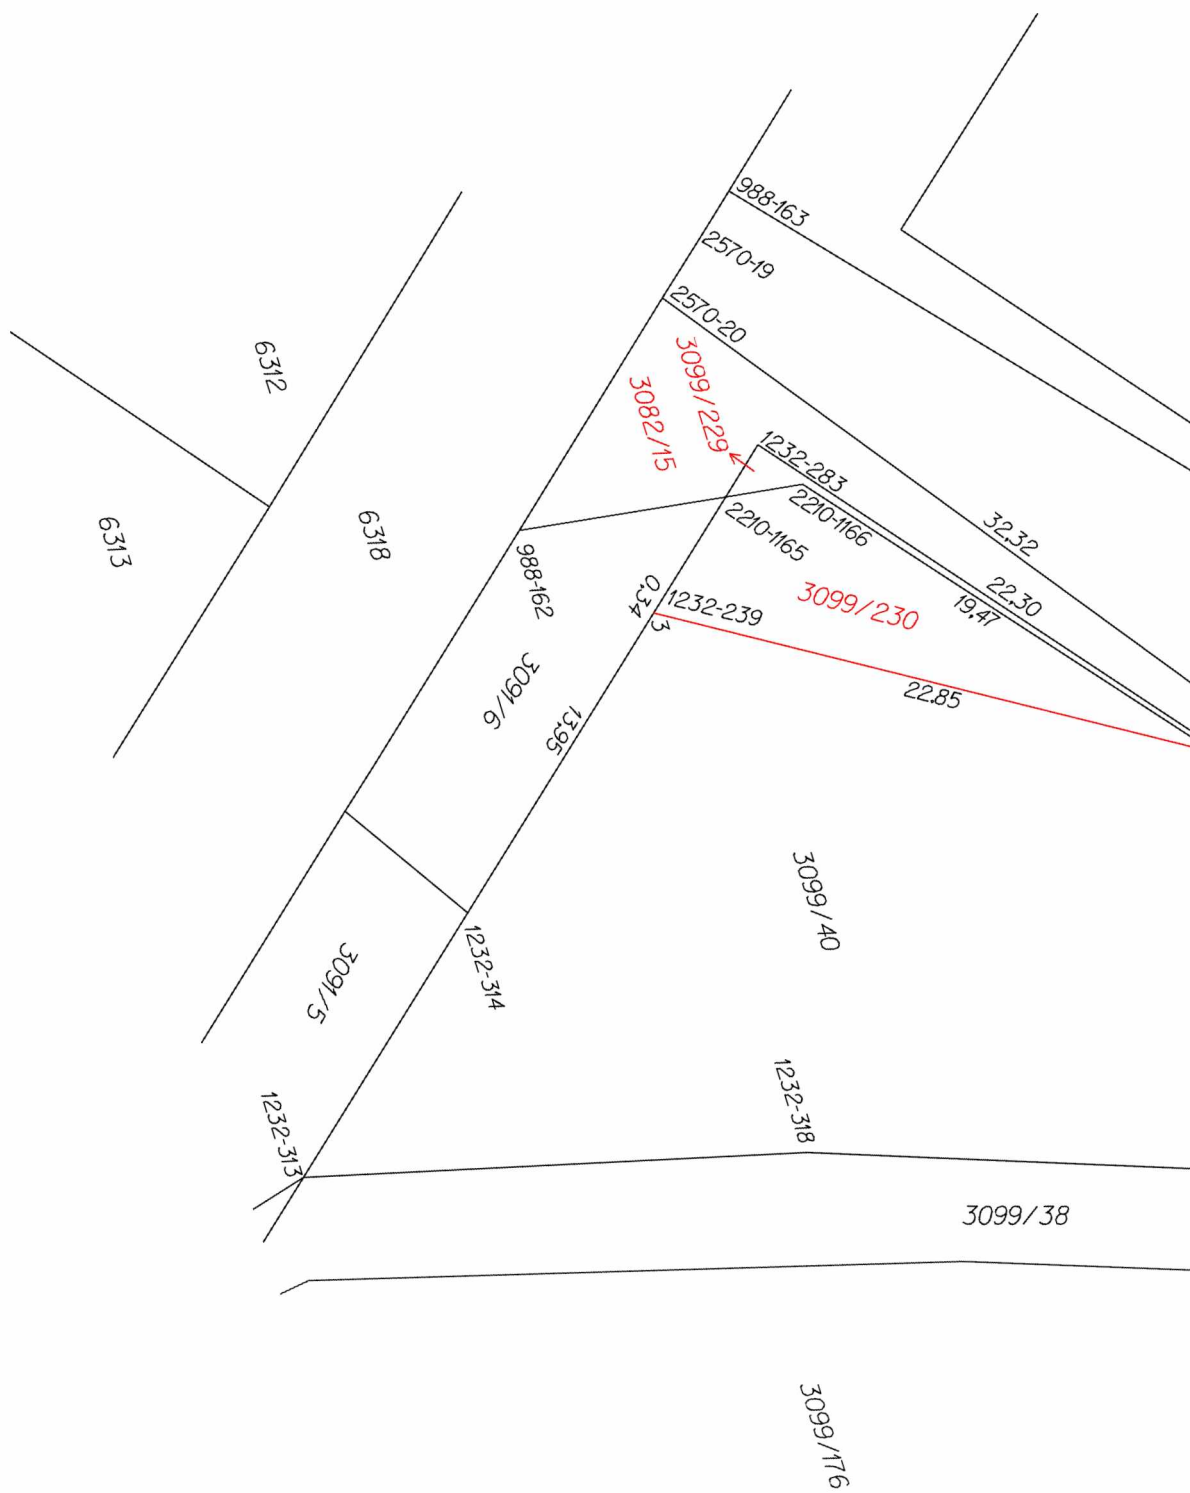

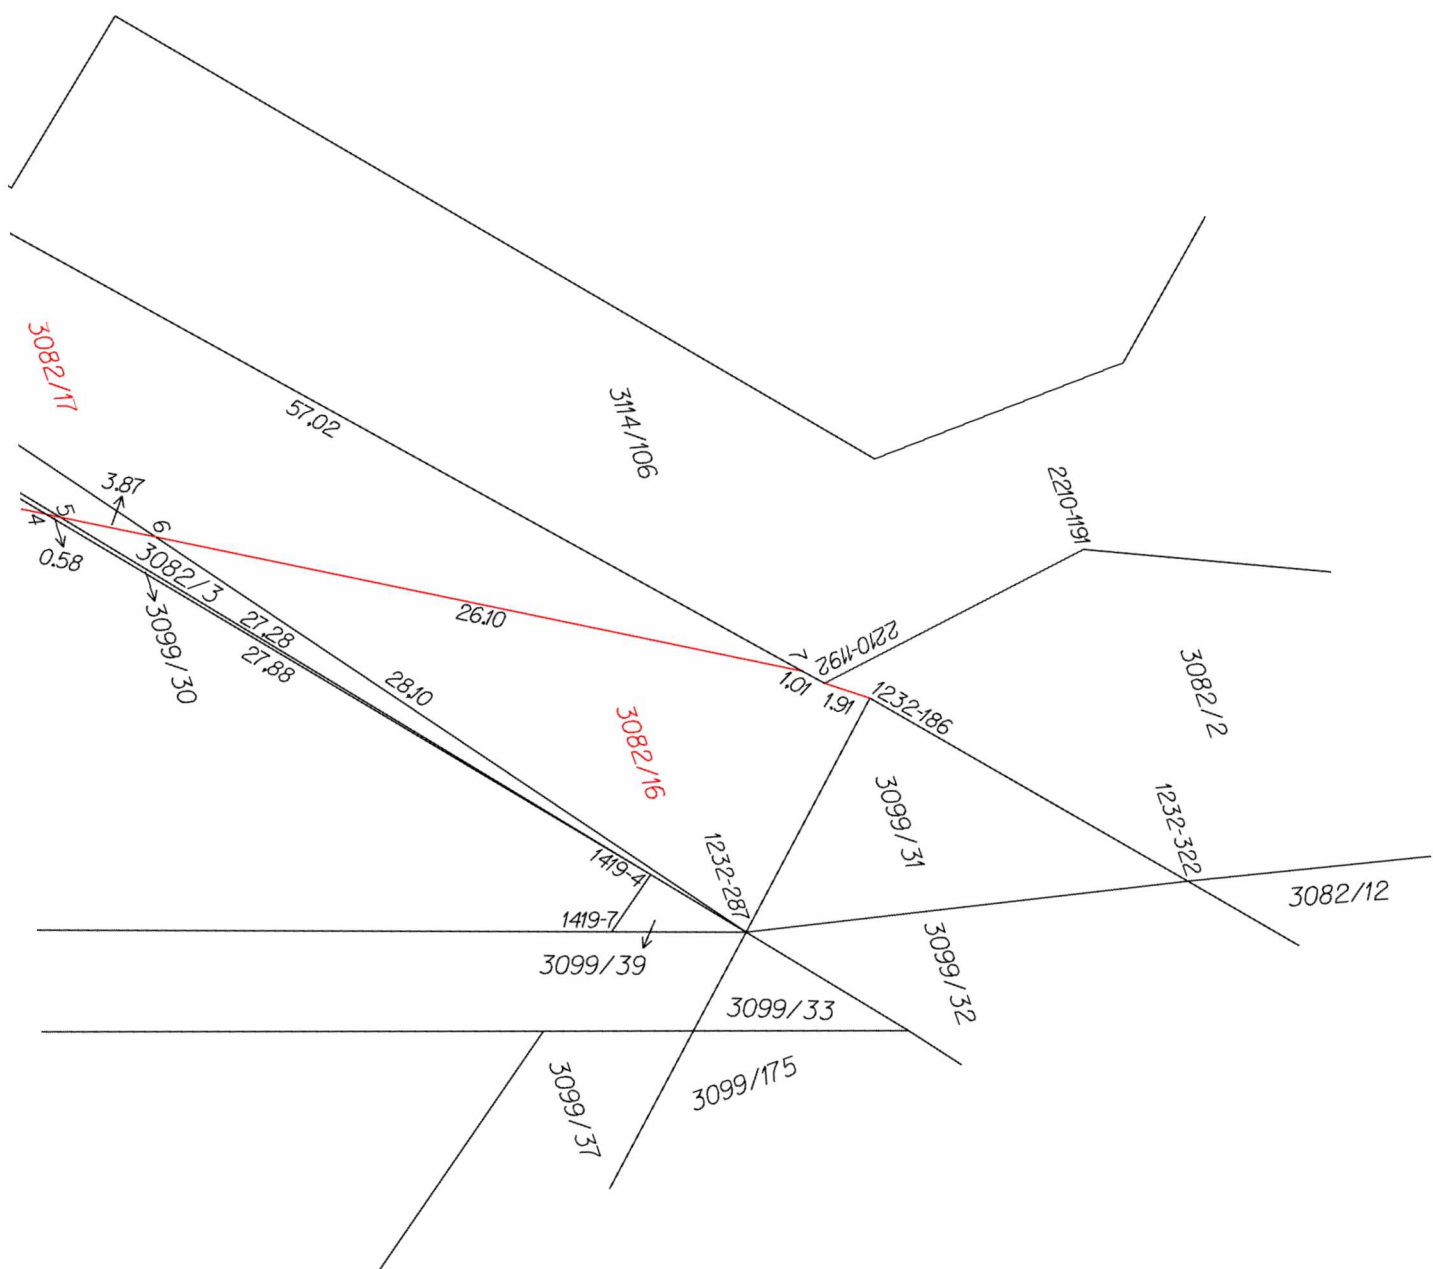

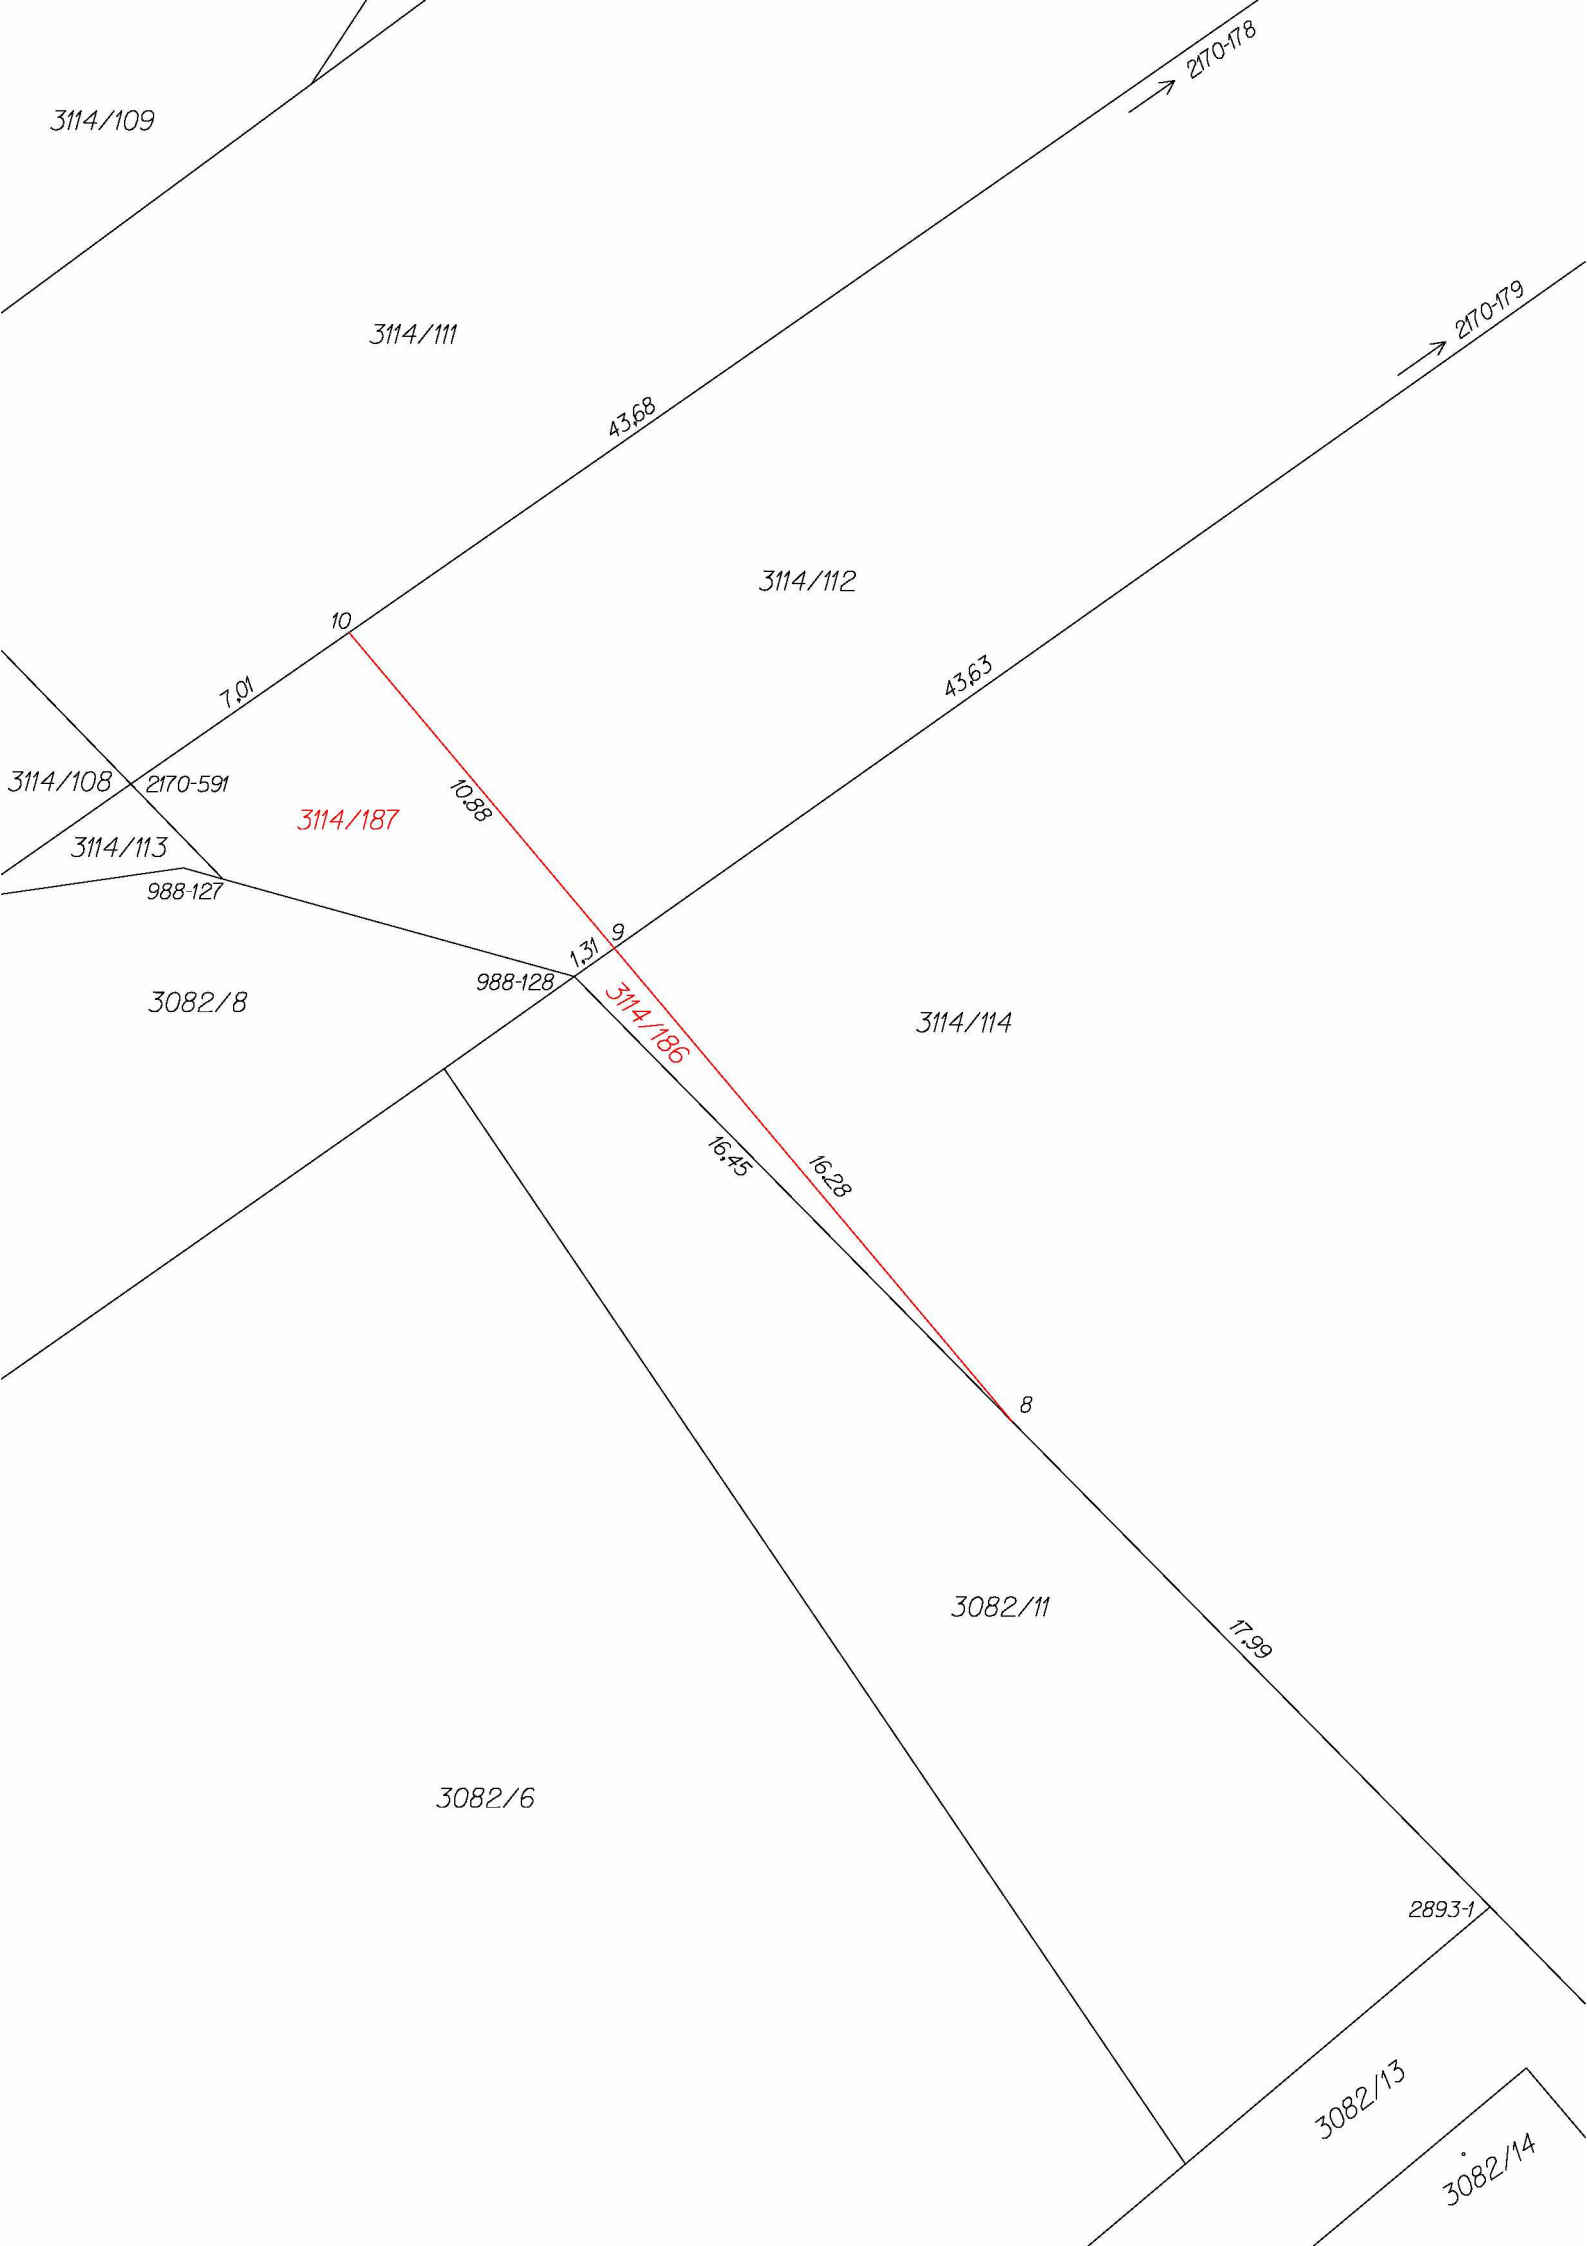

Seznam souřadnic (S-JTSK)

číslo bodu	Souřadnice pro zápis do KN			Souřadnice určené měřením		
	Y	X	Kód kvality	Y	X	Poznámka
988-128	589122.28	1164400.02	6			barva na zemi
988-163	589338.43	1164612.55	3			barva na zemi
1232-186	589293.93	1164572.56	3			barva na zemi
1232-237	589263.13	1164689.86	3			barva na zemi
1232-239	589323.65	1164620.03	3			barva na zemi
1232-283	589328.53	1164614.41	3			barva na zemi
1232-287	589286.85	1164580.25	8			barva na zemi
1232-308	589267.33	1164685.01	8			barva na zemi
1232-314	589314.30	1164630.80	8			barva na zemi
1419-4	589290.24	1164583.03	8			barva na zemi
2170-178	589092.48	1164366.12	8			barva na zemi
2170-179	589085.72	1164374.16	8			barva na zemi
2170-591	589133.93	1164394.96	8			barva na zemi
2210-1166	589326.53	1164613.19	6			barva na zemi
2210-1192	589295.08	1164574.05	6			barva na zemi
2570-20	589335.18	1164616.30	3			barva na zemi
2570-28	589271.97	1164688.88	3			barva na zemi
2570-29	589264.14	1164697.82	3			barva na zemi
2893-1	589098.23	1164424.46	7			barva na zemi
1	589270.48	1164690.58	3			dle §91 odst.6 barvou
2	589265.90	1164686.66	8			dle §91 odst.6 barvou
3	589323.42	1164620.30	8			dle §91 odst.6 barvou
4	589311.61	1164600.79	8			dle §91 odst.6 barvou
5	589311.31	1164600.30	8			dle §91 odst.6 barvou
6	589309.32	1164597.01	8			dle §91 odst.6 barvou
7	589295.83	1164574.72	6			dle §91 odst.6 barvou
8	589110.79	1164411.70	7			dle §91 odst.6 barvou
9	589121.23	1164399.28	8			dle §91 odst.6 barvou
10	589128.20	1164390.98	8			dle §91 odst.6 barvou