

# ÚZEMNÍ PLÁN BŘEZINA změna č. 1




## ZASTAVĚNÉ ÚZEMÍ, ZASTAVITELNÉ PLOCHY A PLOCHY PŘESTAVBY

|     |   |
|-----|---|
|     | zastavěné území dle zákona č.183/2006 Sb., k 05.02.2016 |
|     | zastavitelné plochy                                     |
|     | plochy přestavby  |
| Z56 | označení zastavitelných ploch                           |
| P57 | označení ploch přestavby                                |
| 1.2 | označení dílčích změn č.1 ÚP Březina                    |

## INFORMATIVNÍ ÚDAJE

|  |  |
|--|--|
|  | hranice řešeného území vymezené změnou č. 1 ÚP Březina |
|  | hranice katastrálních území                            |

Hranice zastavěného území nebyla mimo hranici řešeného území, která byla vymezena změnou č. 1 ÚP Březina, měněna.

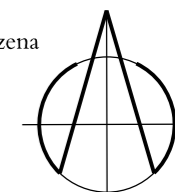

## ZÁKLADNÍ ČLENĚNÍ

1 : 5.000

Pořizovatel: Městský úřad Šlapanice, Odbor výstavby - oddělení ÚPPP, Opuštěná 9/2, 656 70 Brno  
Projektant: AR projekt, s.r.o., Hvězdoslavova 29, 627 00 Brno  
Datum zpracování: 09/2016



Vedoucí projektant:  
Ing. arch. Milan Hučík

Vypracovali: Ing. arch. Milan Hučík  
Ing. Michaela Kolibová

**I. 01**

### ZÁZNAM O ÚČINNOSTI ÚZEMNÍHO PLÁNU

Správní orgán, který změnu územního plánu vydal: Zastupitelstvo Obce Březina

Datum nabytí účinnosti:


Pořizovatel: Městský úřad Šlapanice, Odbor výstavby - oddělení ÚPPP, Opuštěná 9/2, 656 70 Brno

Jméno a příjmení oprávněné osoby pořizovatele: Blanka Báběčková

Funkce: vedoucí oddělení ÚPPP

Podpis:

Razítko

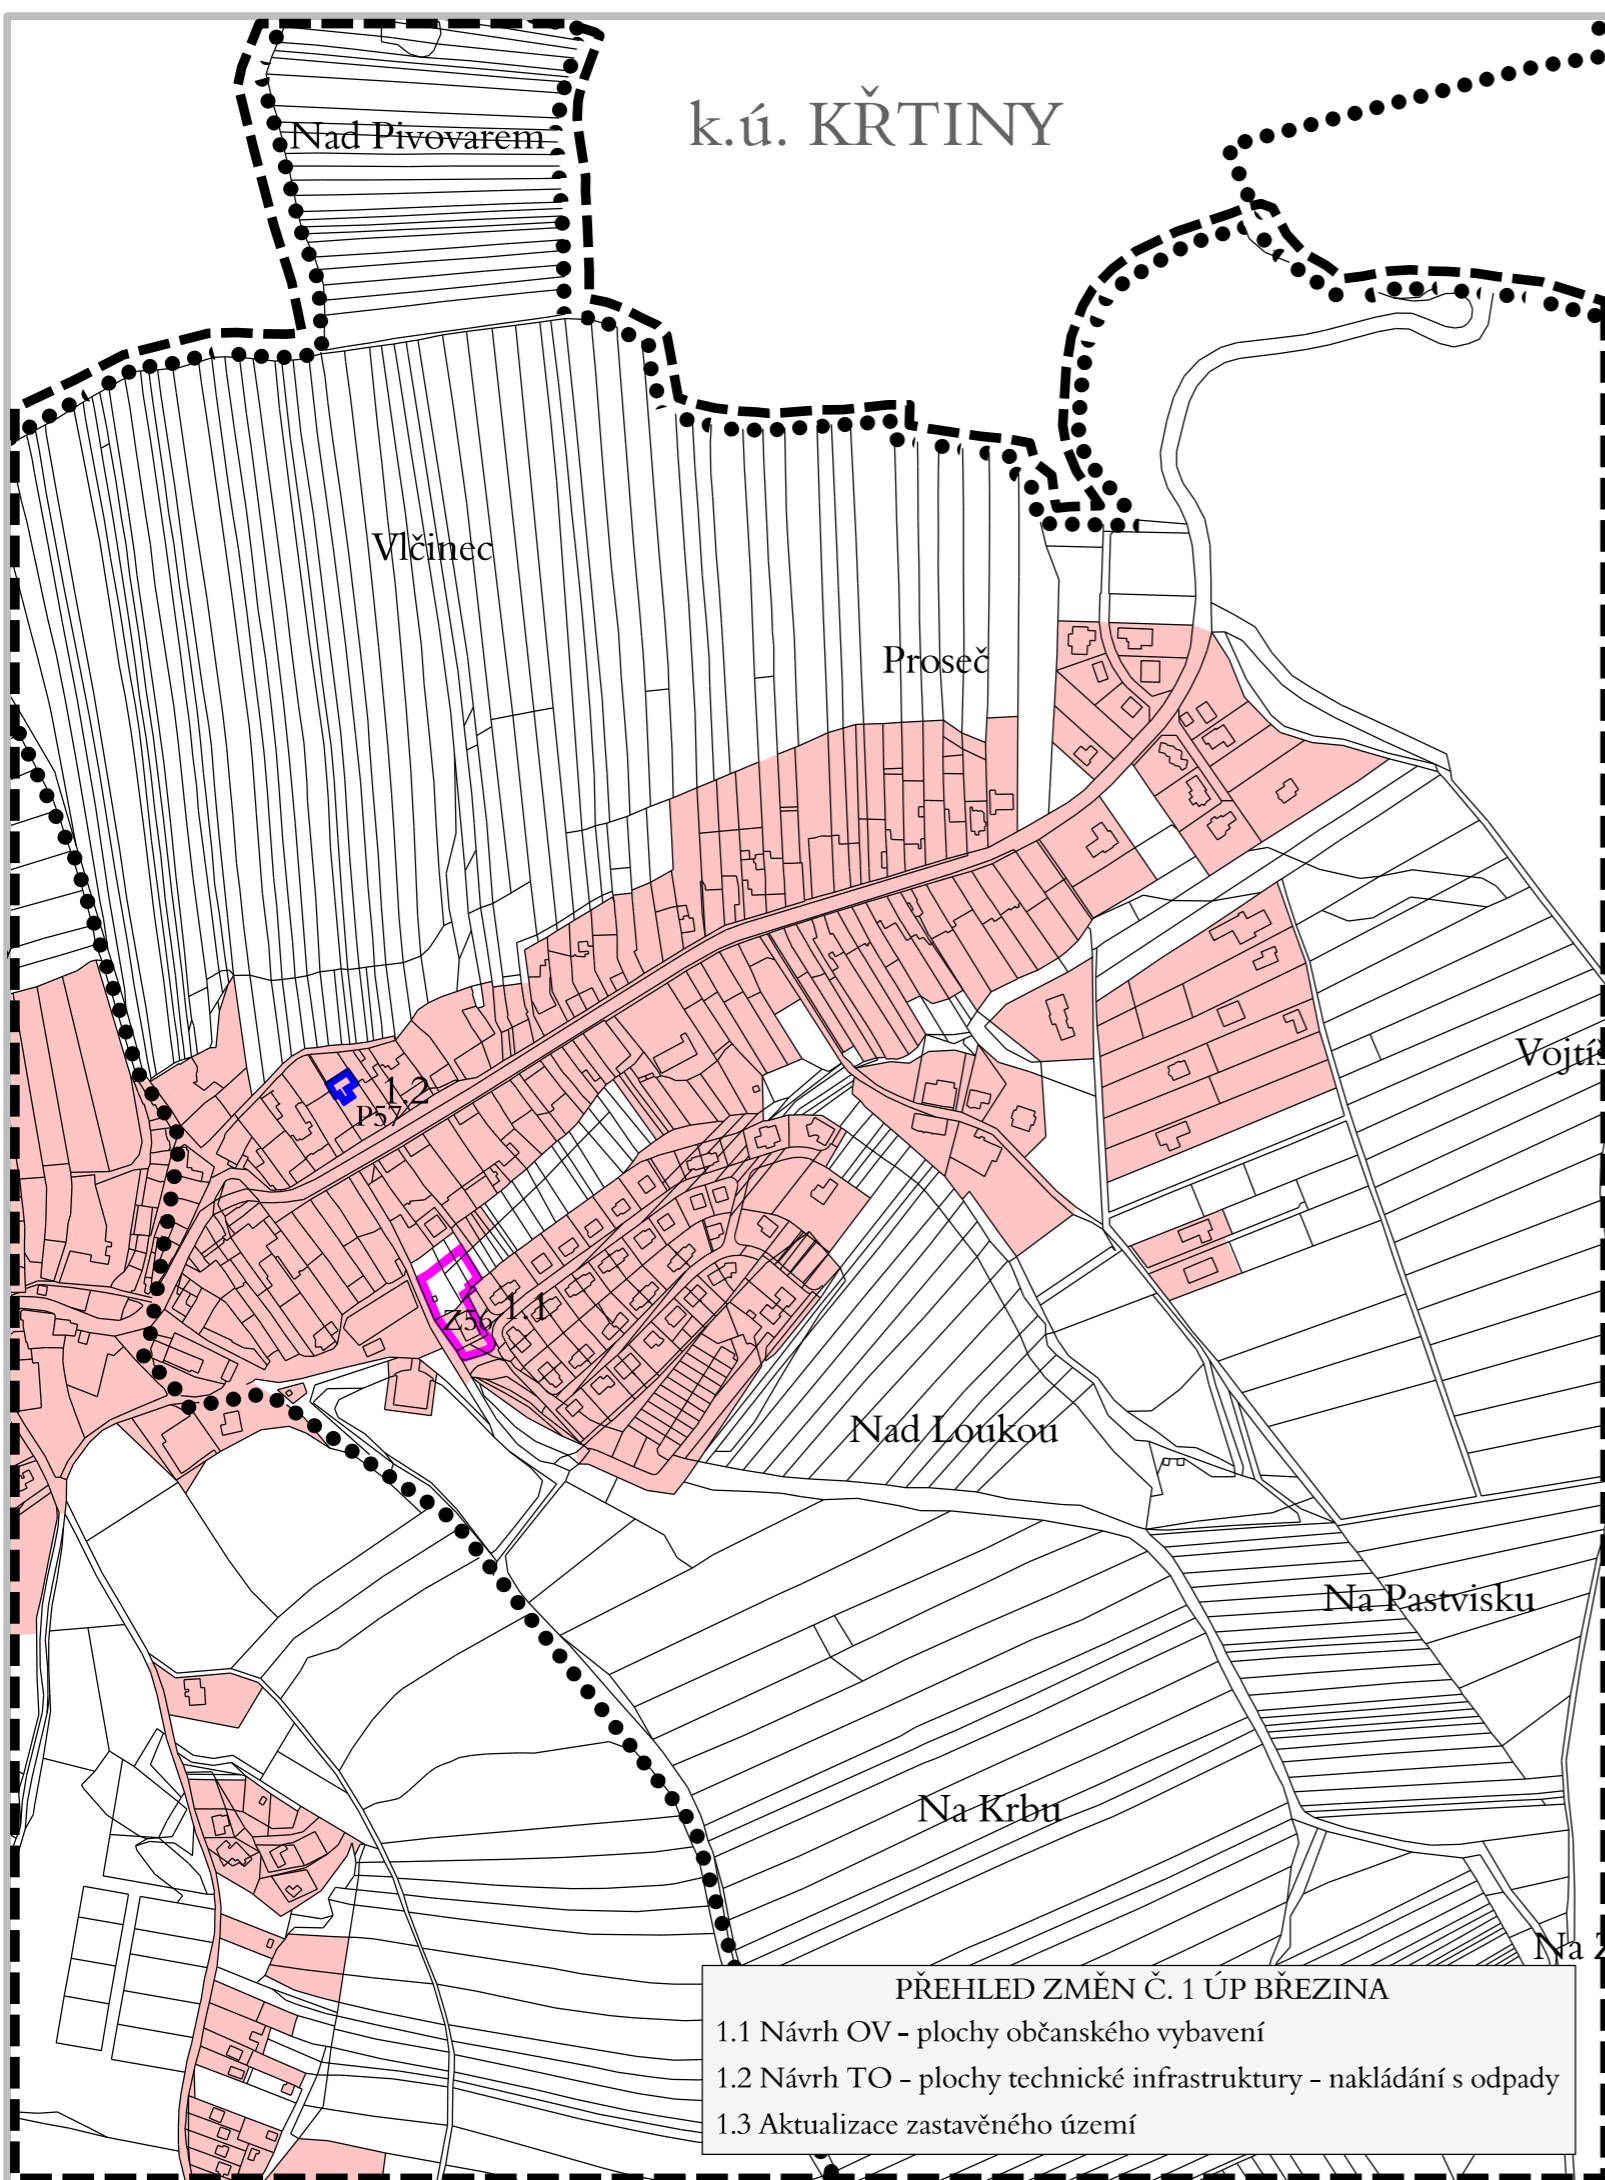

k.ú. KŘTINY

Proseč

Vojtěš

Nad Loukou

Na Pastvisku

Na Krbu

Na Z

### PŘEHLED ZMĚN Č. 1 ÚP BŘEZINA

- 1.1 Návrh OV - plochy občanského vybavení
- 1.2 Návrh TO - plochy technické infrastruktury - nakládání s odpady
- 1.3 Aktualizace zastavěného území