

⊕ 166

173

170

11
167/1

171/1

148/6

171/6

148/4

17,5

24,0

10,5

20,4

3,5

20,0

7,0

20,0

7,0

3,5

2,0

3,5

263/3

1/Bo/
1+1/0,15

171/8

148/7

343

148/5

171/7


6,0

29,0

A

A

6,0

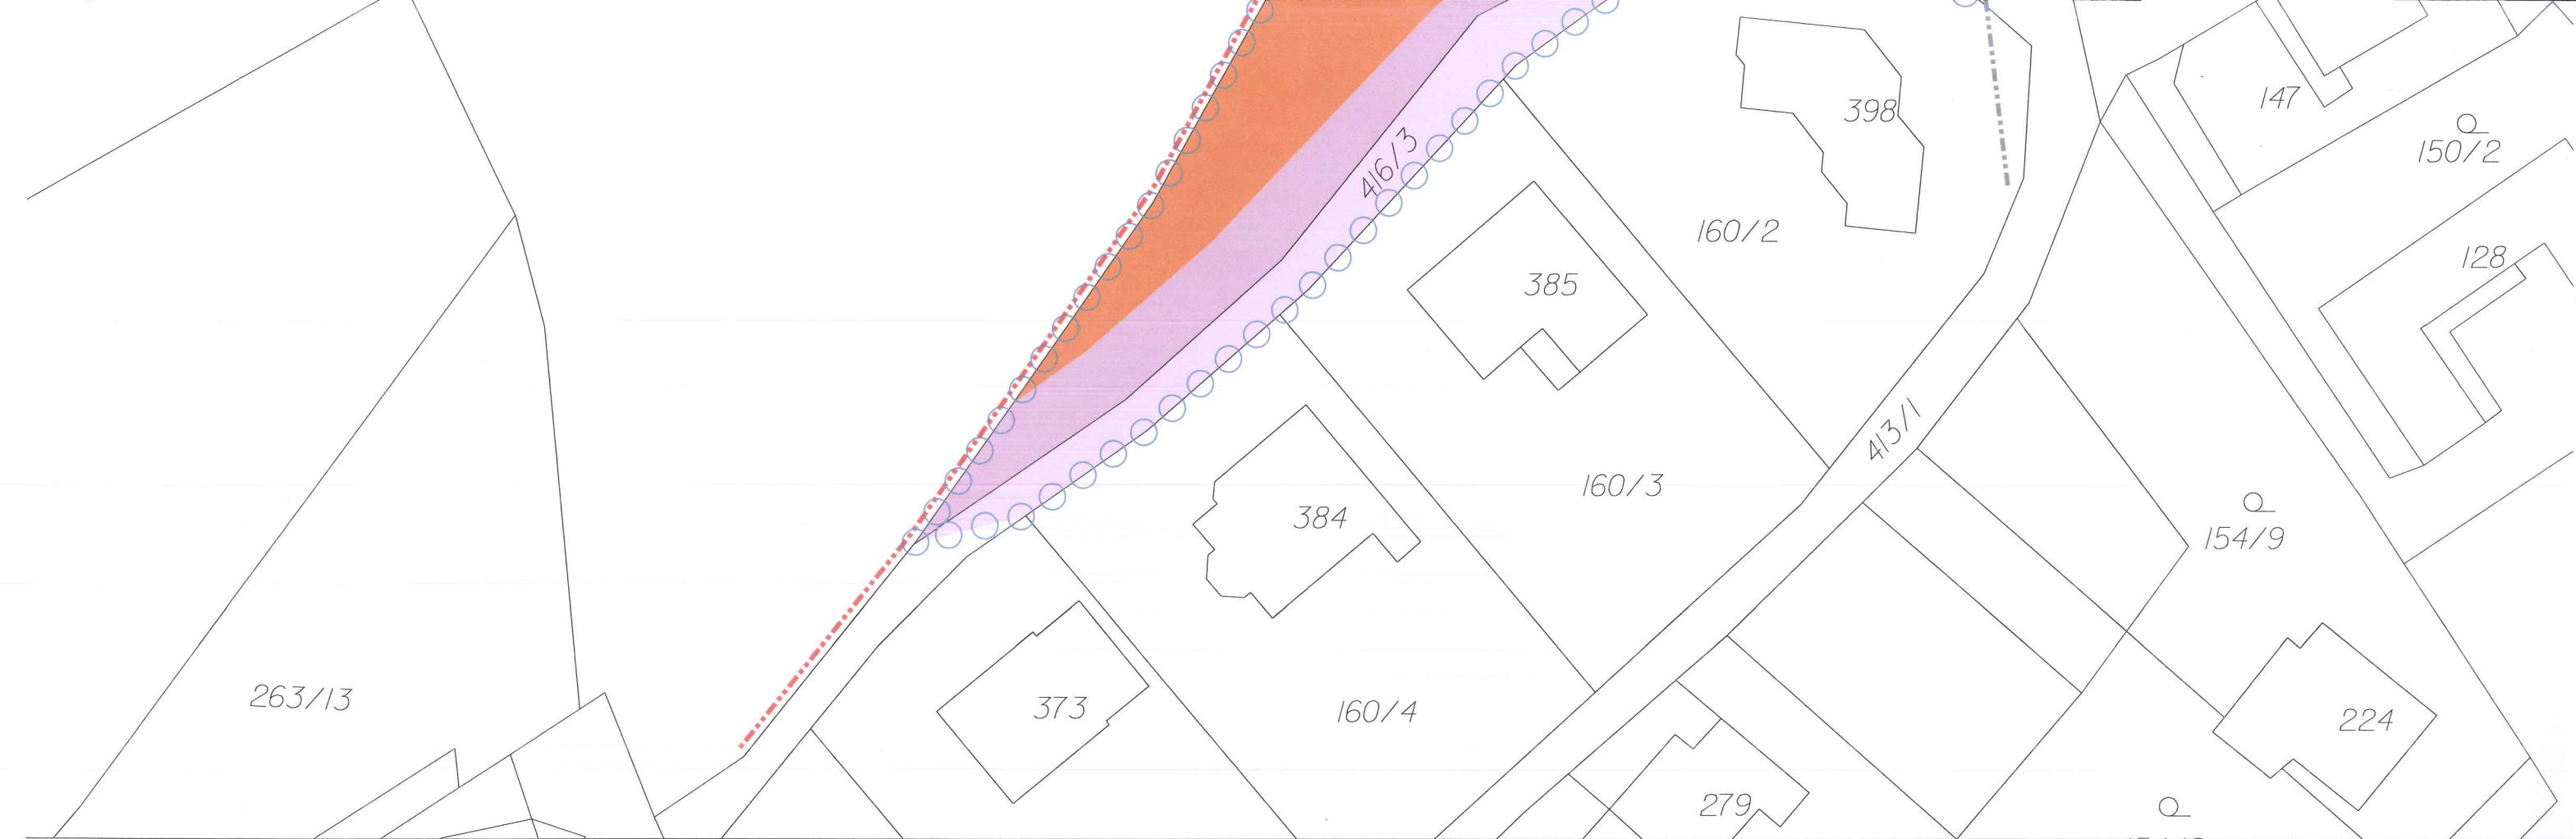

L E G E N D A

FUNKČNÍ VYUŽITÍ PLOCH

stav návrh
Bo plochy bydlení - plochy všeobecného bydlení

PLOCHY PRO OBSLUHU A TECHNICKOU INFRASTRUKTURU

stav návrh
A A plochy místních komunikací a veřejných prostranství

LIMITY VYUŽITÍ ÚZEMÍ

----- podmíněné využívání ploch při okraji lesa

HRANICE

----- navržená hranice zastavitelného území
 ----- hranice současně zastavěného území k 31.12.1999
 ○○○○ hranice řešeného území

PROSTOROVÁ REGULACE PRO ZASTAVĚNÉ ÚZEMÍ

stav návrh
 ————— stavební čára
 - - - - - stavební hranice
 1+1 výška zástavby - 1 nadzemní podlaží + podkroví
 0,15 index zastavění pozemku (IZP)

DOPRAVA

stav návrh
 úsek vjezdů a vstupů

1/Bo/1+1/0,15
 ————— index zastavění pozemku (IZP)
 ————— výška zástavby - podlažnost
 ————— funkční využití
 ————— číslo plochy



HLAVNÍ VÝKRES

návrh urbanistické koncepce a prostorového uspořádání

Ú Z E M N Í S T U D I E
 Lokalita 1/Bo "Nad motokrosem" k.ú. Vranov u Brna



Název akce:	ÚZEMNÍ STUDIE	Lokalita 1/Bo "Nad motokrosem" k.ú. Vranov u Brna
Objednatel:	Obec Vranov	
Pořizovatel:	Městský úřad Šlapanice odbor výstavby, oddělení ÚP a památkové péče	
Zpracovatel:	atelier ERA, sdružení architektů Fixel a Pech Ing.arch. Zbyněk Pech	
Číslo paré:	02	
Číslo výkresu:	HLAVNÍ VÝKRES - návrh urbanistické koncepce a prostorového uspořádání	
Měřítko:	1 : 500	DATUM: 02/2014