

L E G E N D A

KANALIZACE

stav návrh

—●—●—●—●— stoka splaškové kanalizace

—●—●—●—●— stoka dešťové kanalizace

VODOVOD

—P—P—P—P— vodovodní řad

ELEKTRICKÁ ENERGIE

—+—+—+—+— venkovní vedení VN 22 kV

■ transformovna

-.-.- OP vedení VN

PLYN

—+—+—+—+— plynovod STL

—+—+—+—+— plynovod NTL

SPOJE

~ radioreleová trasa



—●—●—●—●— telekomunikační kabel dálkový

FUNKČNÍ VYUŽITÍ PLOCH

■ plochy místních komunikací a veřejných prostranství

HRANICE

○ ○ ○ ○ ○ ○ hranice řešeného území

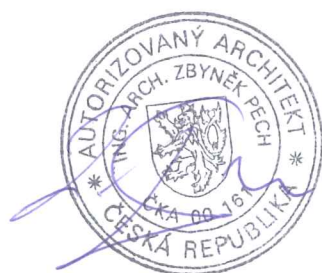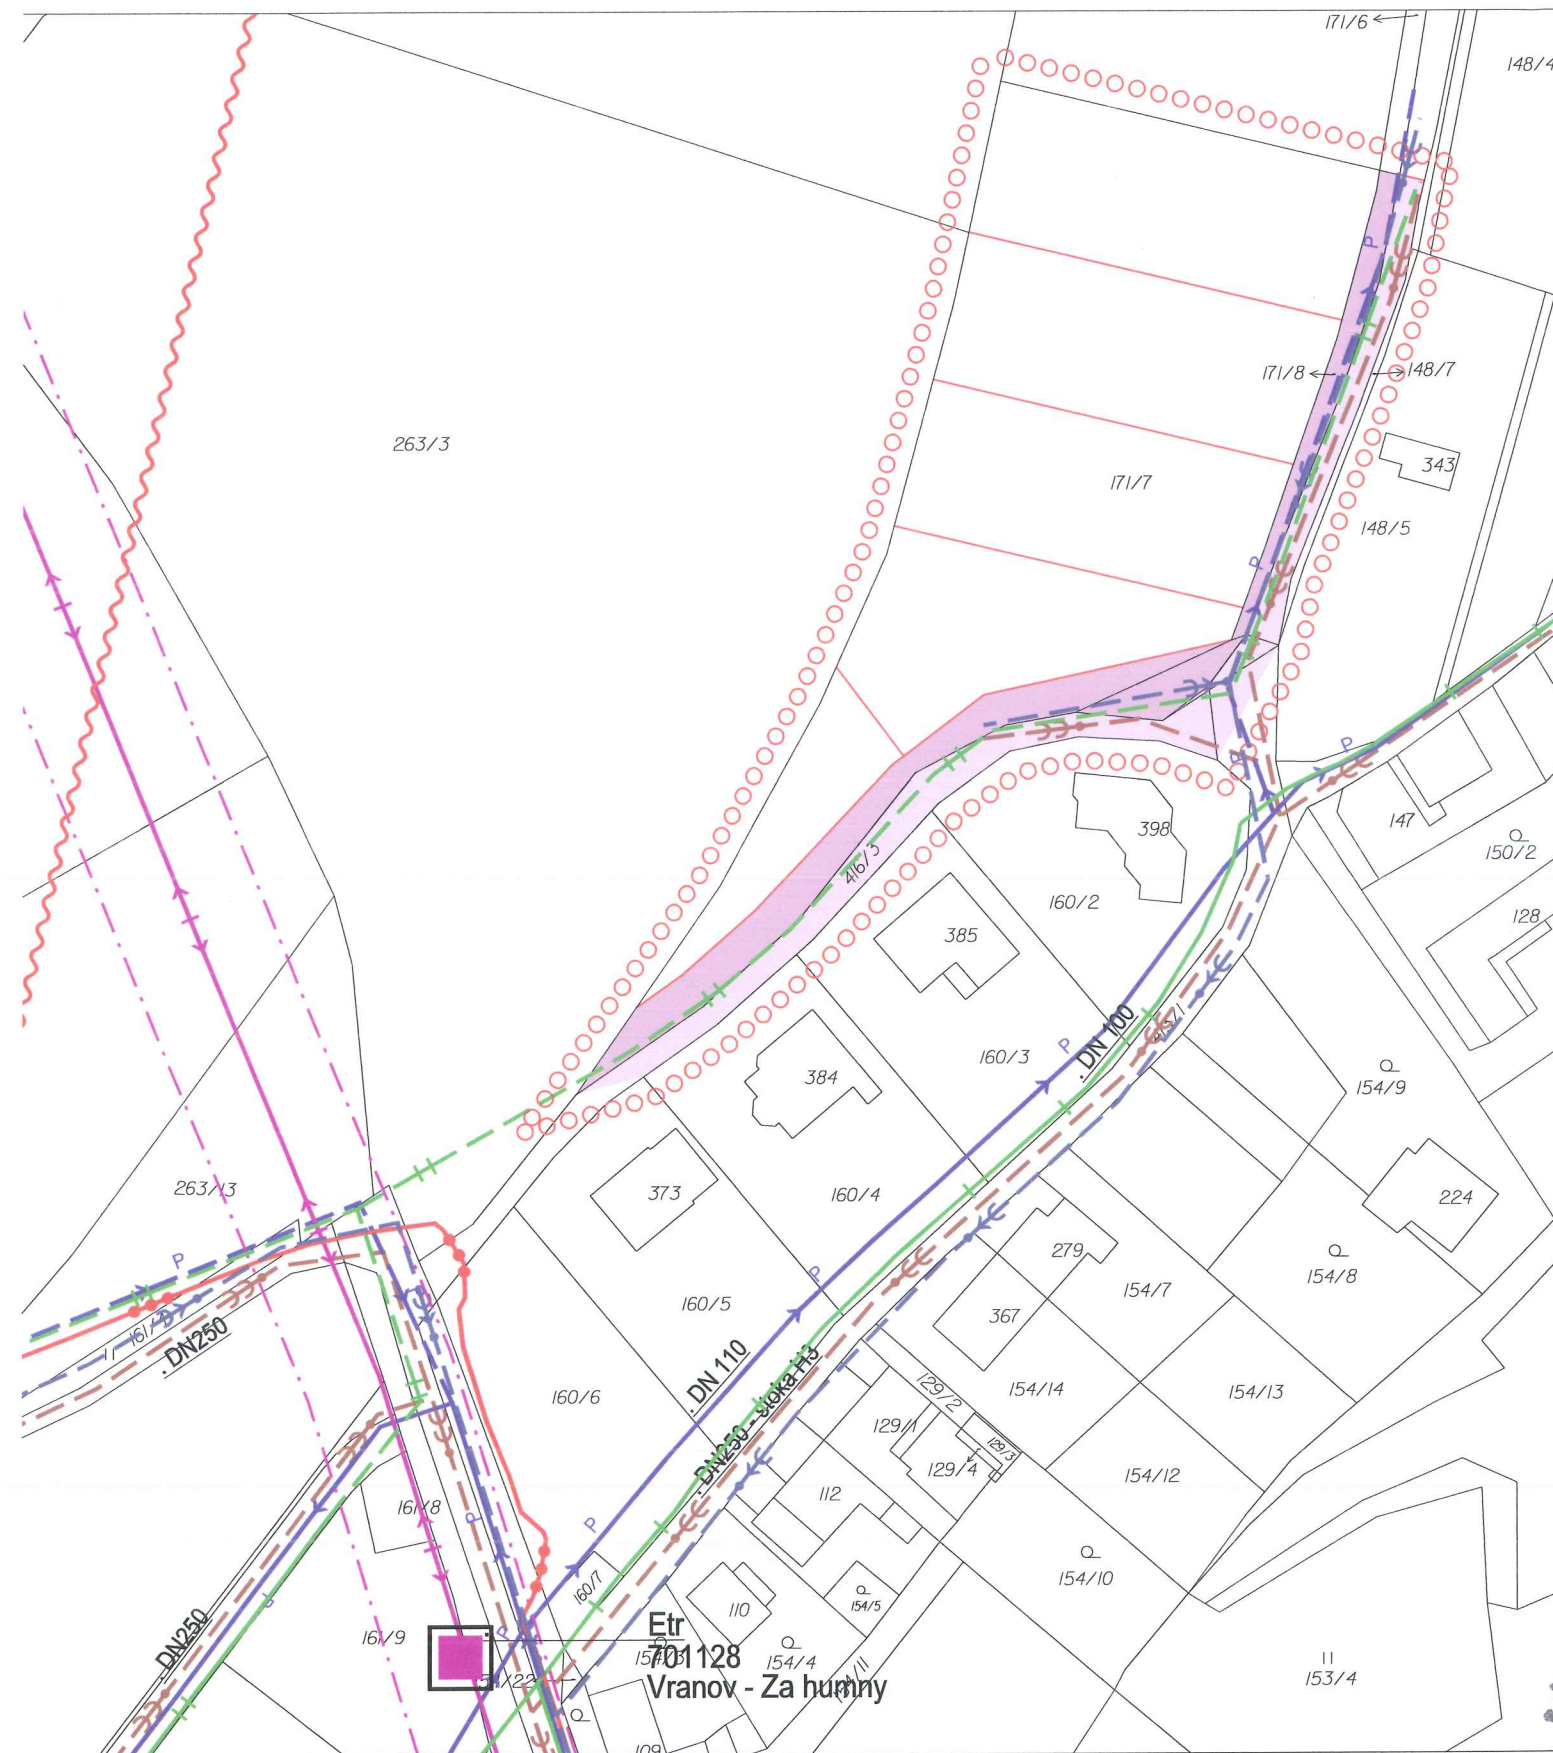

HLAVNÍ VÝKRES

návrh technické infrastruktury

Ú Z E M N Í S T U D I E

Lokalita 1/Bo "Nad motokrosem" k.ú. Vranov u Brna



Název akce:	ÚZEMNÍ STUDIE	Lokalita 1/Bo "Nad motokrosem" k.ú. Vranov u Brna
Objednatel:	Obec Vranov	
Pořizovatel:	Městský úřad Šlapanice odbor výstavby, oddělení ÚP a památkové péče	
Zpracovatel:	atelier ERA, sdružení architektů Fixel a Pech Ing.arch. Zbyněk Pech	
Číslo paré:	05	HLAVNÍ VÝKRES - návrh technické infrastruktury
Číslo výkresu:	Měřítko:	1 : 1 000 DATUM: 02/2014