



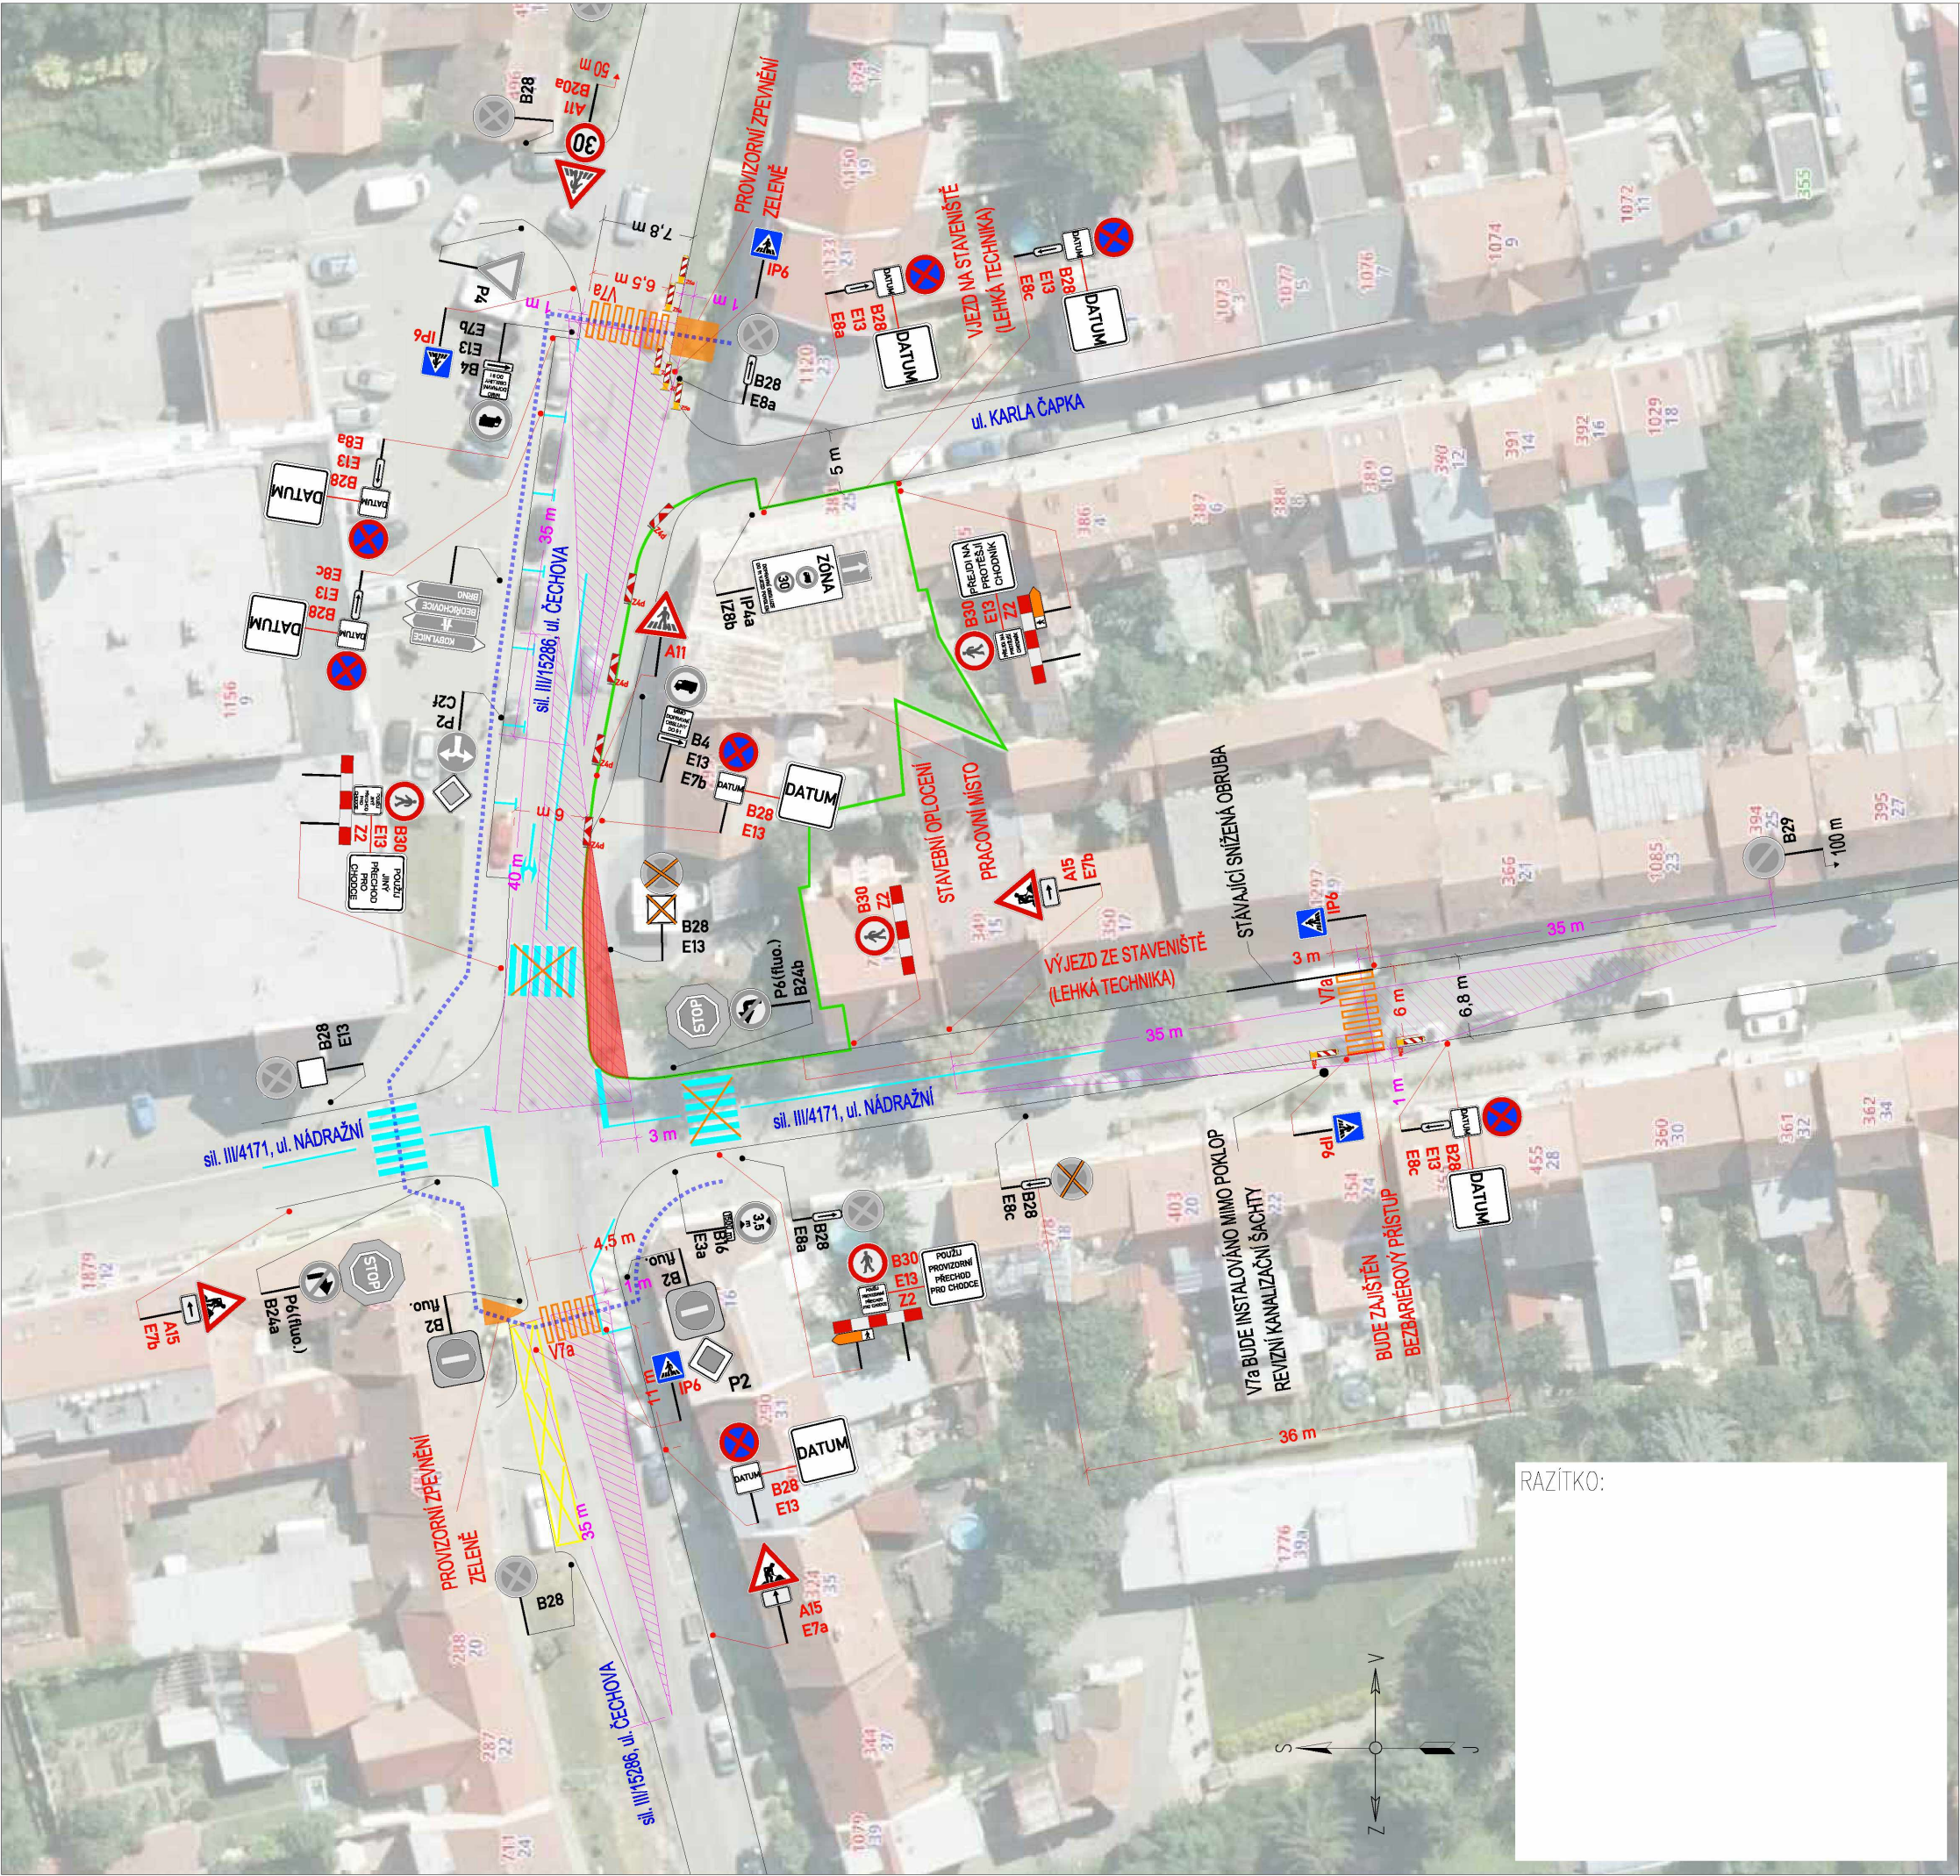

RAZÍTKO:

PŘEHLEDOVÁ MAPA/ŠIRŠÍ VZTAHY:

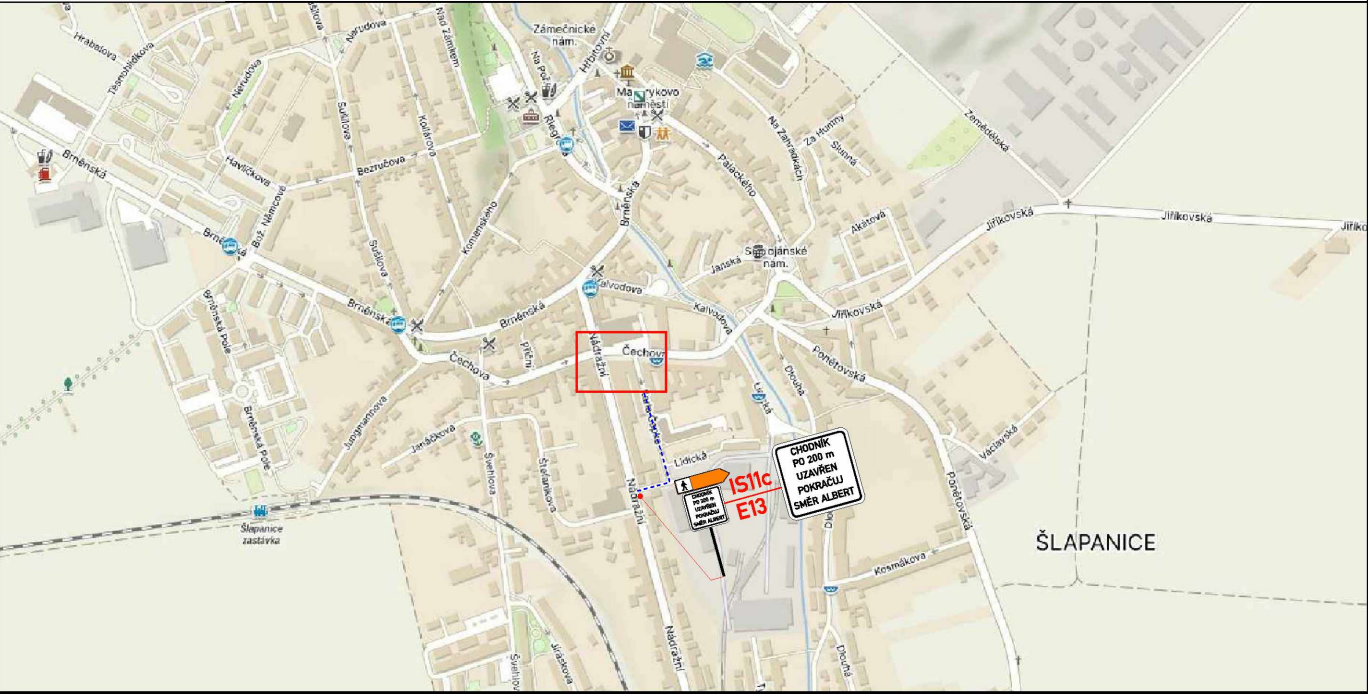

LEGENDA:



STÁVAJÍCÍ SVISLÉ DZ



STÁVAJÍCÍ SVISLÉ DZ DOČASNĚ ZRUŠENÉ



STÁVAJÍCÍ VODOROVNÉ DZ



PŘECHODNÉ SVISLÉ DZ



PŘECHODNÉ SVISLÉ DZ - UMÍSTĚNO 7 DNÍ PŘEDEM



PŘECHODNÉ VODOROVNÉ DZ



OBCHOZÍ TRASA



ROZHLEDOVÝ TROJÚHELNÍK



PROSTOR VYMEZENÝ PRO ZACHOVÁNÍ ROZHLEDU
(BEZ ZAŘÍZENÍ STAVBY,
PRŮHLLEDNÉ STAVEBNÍ OPLOCENÍ,...)

POZNÁMKA:

Umístění dopravního značení bude instalováno v souladu s TP č. 65, TP č. 66, TP č. 133 a s ustanovením zákona č. 361/2000 Sb. Otevřené výkopy a pracovní místo bude odpovídajícím způsobem zabezpečeno dle zákona č. 183/2006 Sb. a zásad BOZP.


- TP č.65 (Zásady pro dopravní značení na pozemních komunikacích)
- TP č.66 (Zásady pro označování pracovních míst na pozemních komunikacích)
- TP č.133 (Zásady pro vodorovné dopravní značení na pozemních komunikacích)

ZNAKOM s.r.o. – ZENGROVA 2694/4, 615 00 BRNO, TEL. 602 332 710, ZNAKOM@ZNAKOM.CZ, (PRACOVNÍŠTĚ: RYBNÍČEK 12, 602 00 BRNO)

Vypracoval:

Štěpán ŘEZNÍK


podpis:

 

Zodpovědný projektant:

Štěpán ŘEZNÍK


podpis:

 

Ředitel/Technická kontrola:

Petr Bednář

podpis:

 

ZNAKOM s.r.o.

ZNAKOM s.r.o., ZENGROVA 2694/4, 615 00 BRNO

Místo: ŠLAPANICE, ul. ČECHOVA, NÁDRAŽNÍ, KARLA ČAPKA

Komunikace: III/4171; III/15286; místní

Staničení úseku: –

Akce:

PROJEKT BUDOVY V ČECHOVĚ ULICI VE ŠLAPANICÍCH

Obsah:

PŘECHODNÁ ÚPRAVA PROVOZU

Číslo zak.: 24Z00306

Formát: 297x520

Datum: 11/2023

Číslo přílohy:

1