


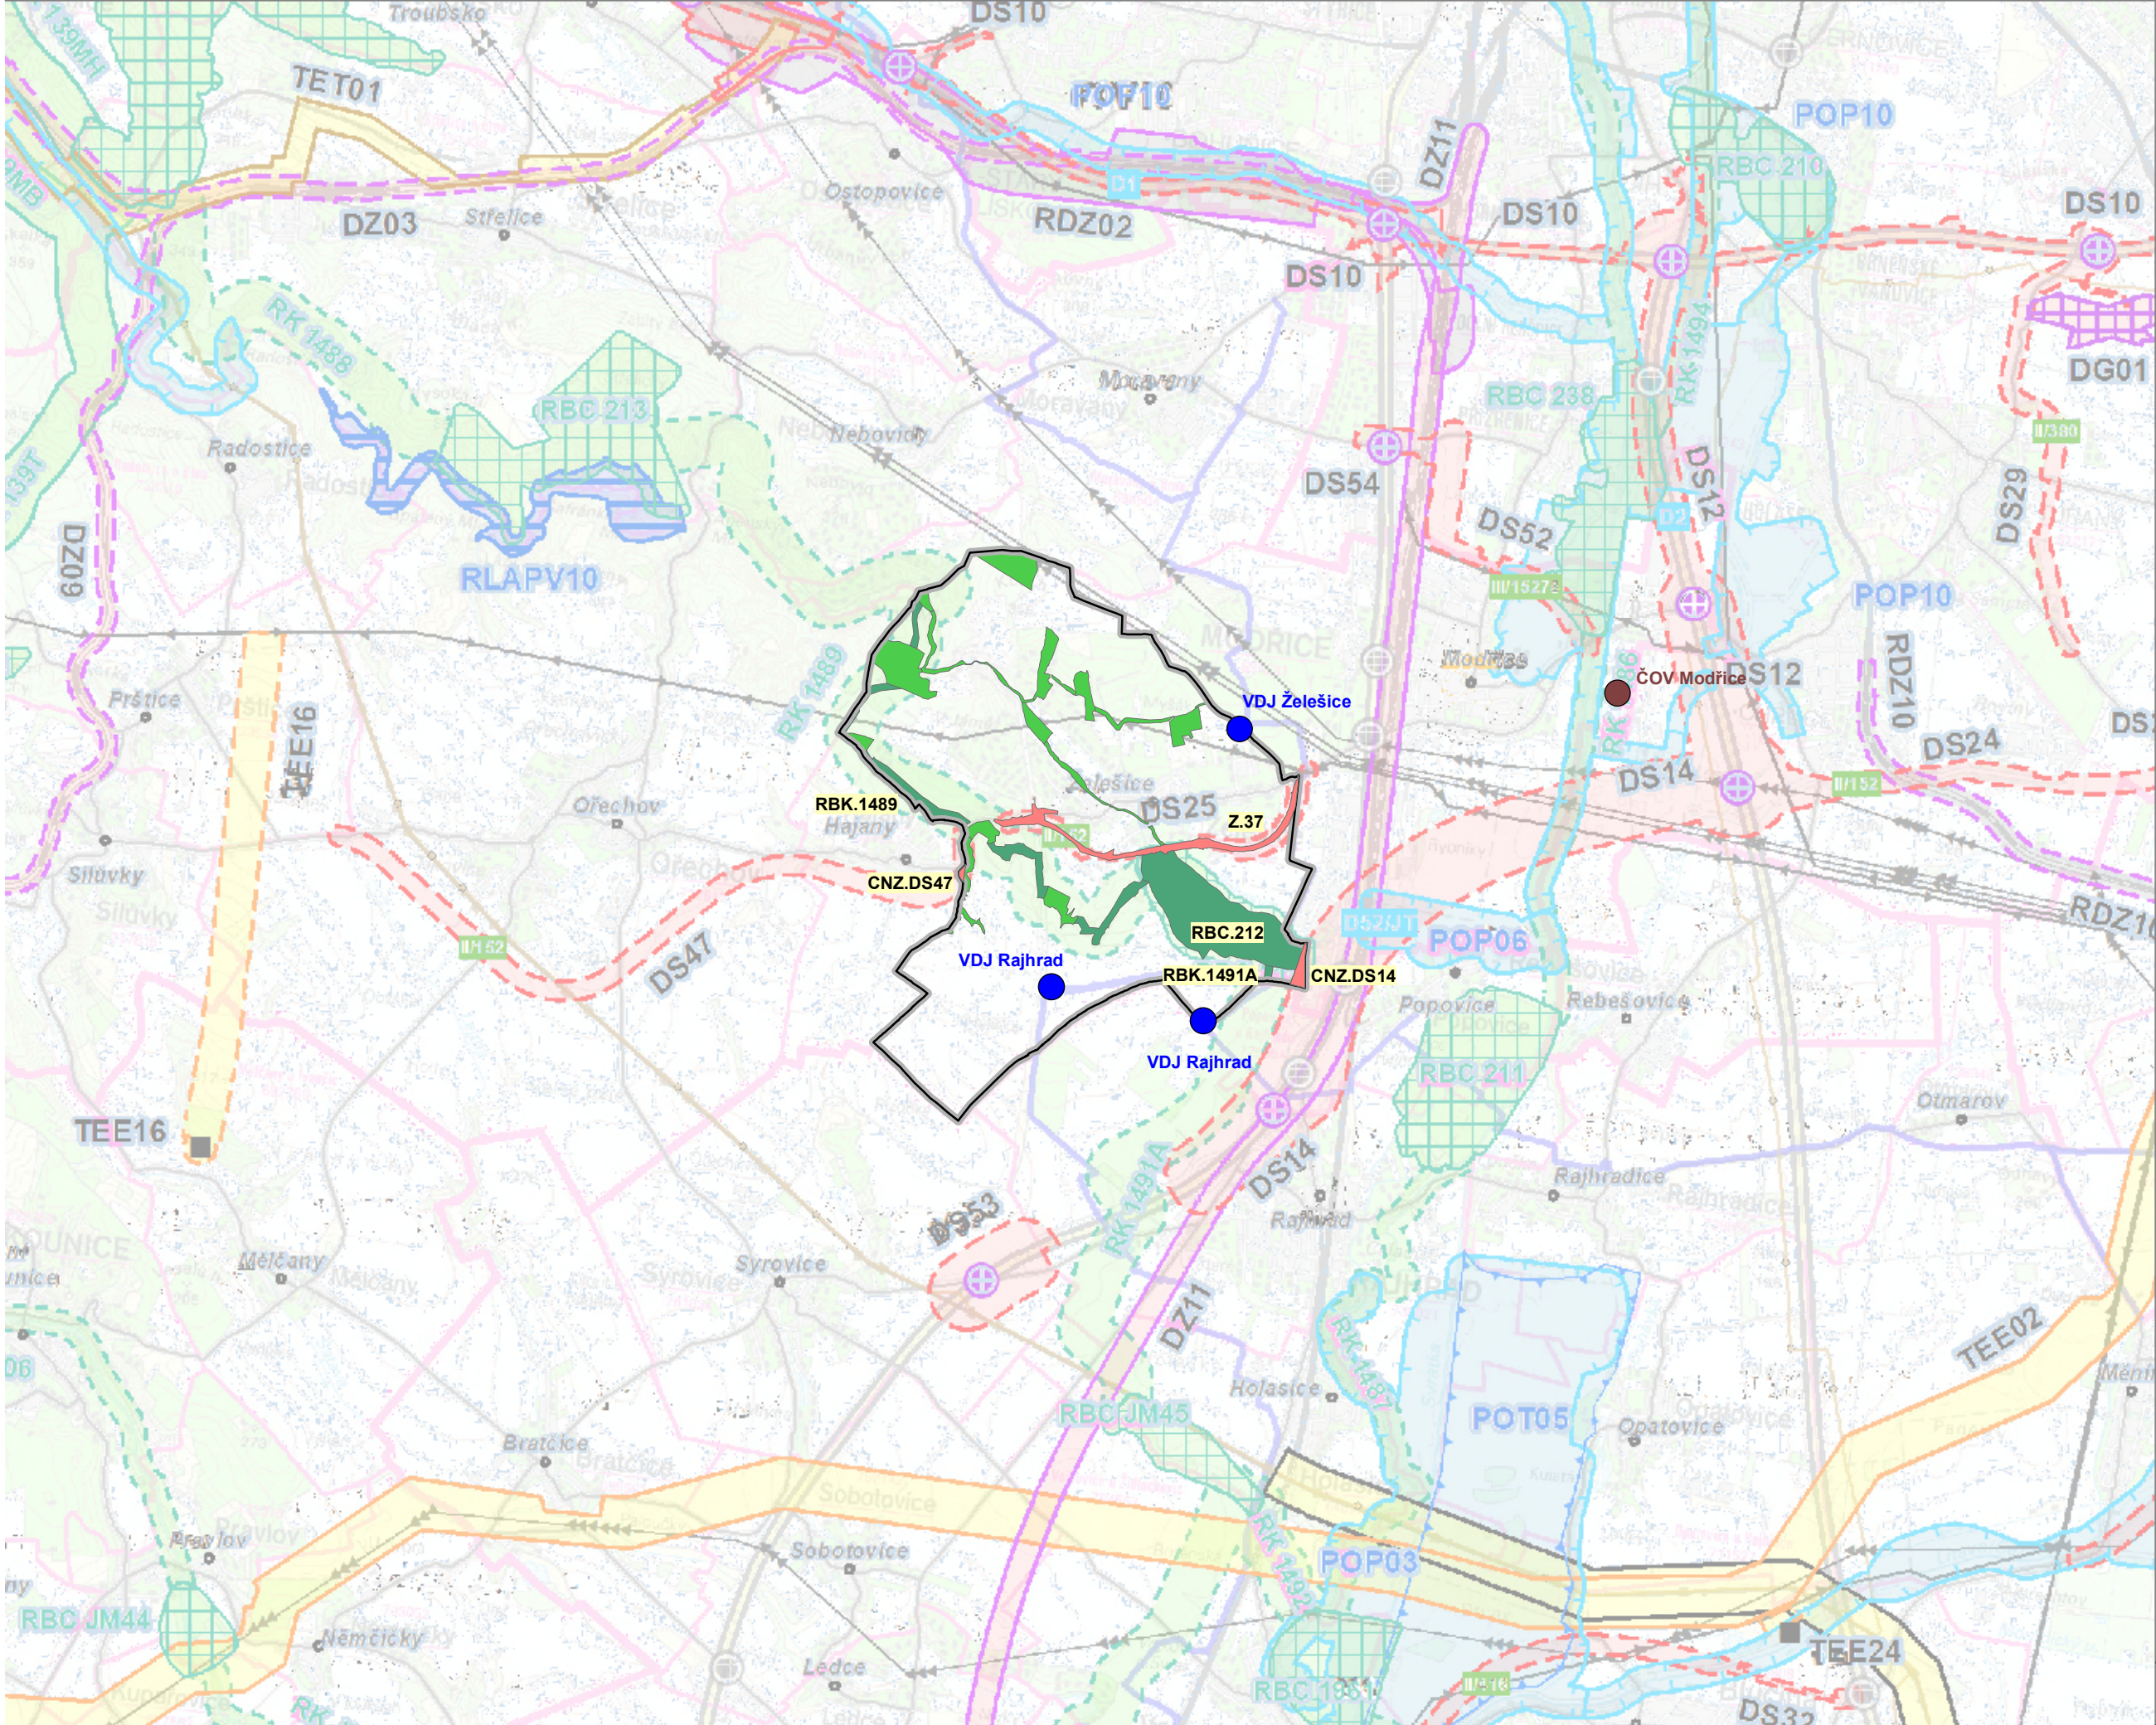

ŠIRŠÍ VZTAHY	
označení	popis
	hranice správního území obce
	vymezené plochy a koridory dopravní infrastruktury nadmístního významu
	vymezený lokální územní systém ekologické stability
	vymezený regionální územní systém ekologické stability
	VDJ - vodojem umístěný na území obce Želešice
	ČOV - čištění odpadních vod z území obce Želešice

Mapový podklad: ZÚR JMK, Úplné znění po Změně č. 1 a č. 2, 2020

ZÁZNAM O ÚČINNOSTI
vydávající správní orgán: Zastupitelstvo obce Želešice
datum nabytí účinnosti:
pořizovatel: Městský úřad Šlapanice
oprávněná osoba pořizovatele: Ing. Jiří Rufer

ZMĚNA Č. 1 ÚZEMNÍHO PLÁNU ŽELEŠICE

5. VÝKRES ŠIRŠÍCH VZTAHŮ

návrh pro veřejné projednání 06/2024

ZHOTOVITEL
STUDIO MAP s.r.o.
Ing. Lenka Šimová, č. autorizace 05624

MĚŘÍTKO
1 : 50 000