


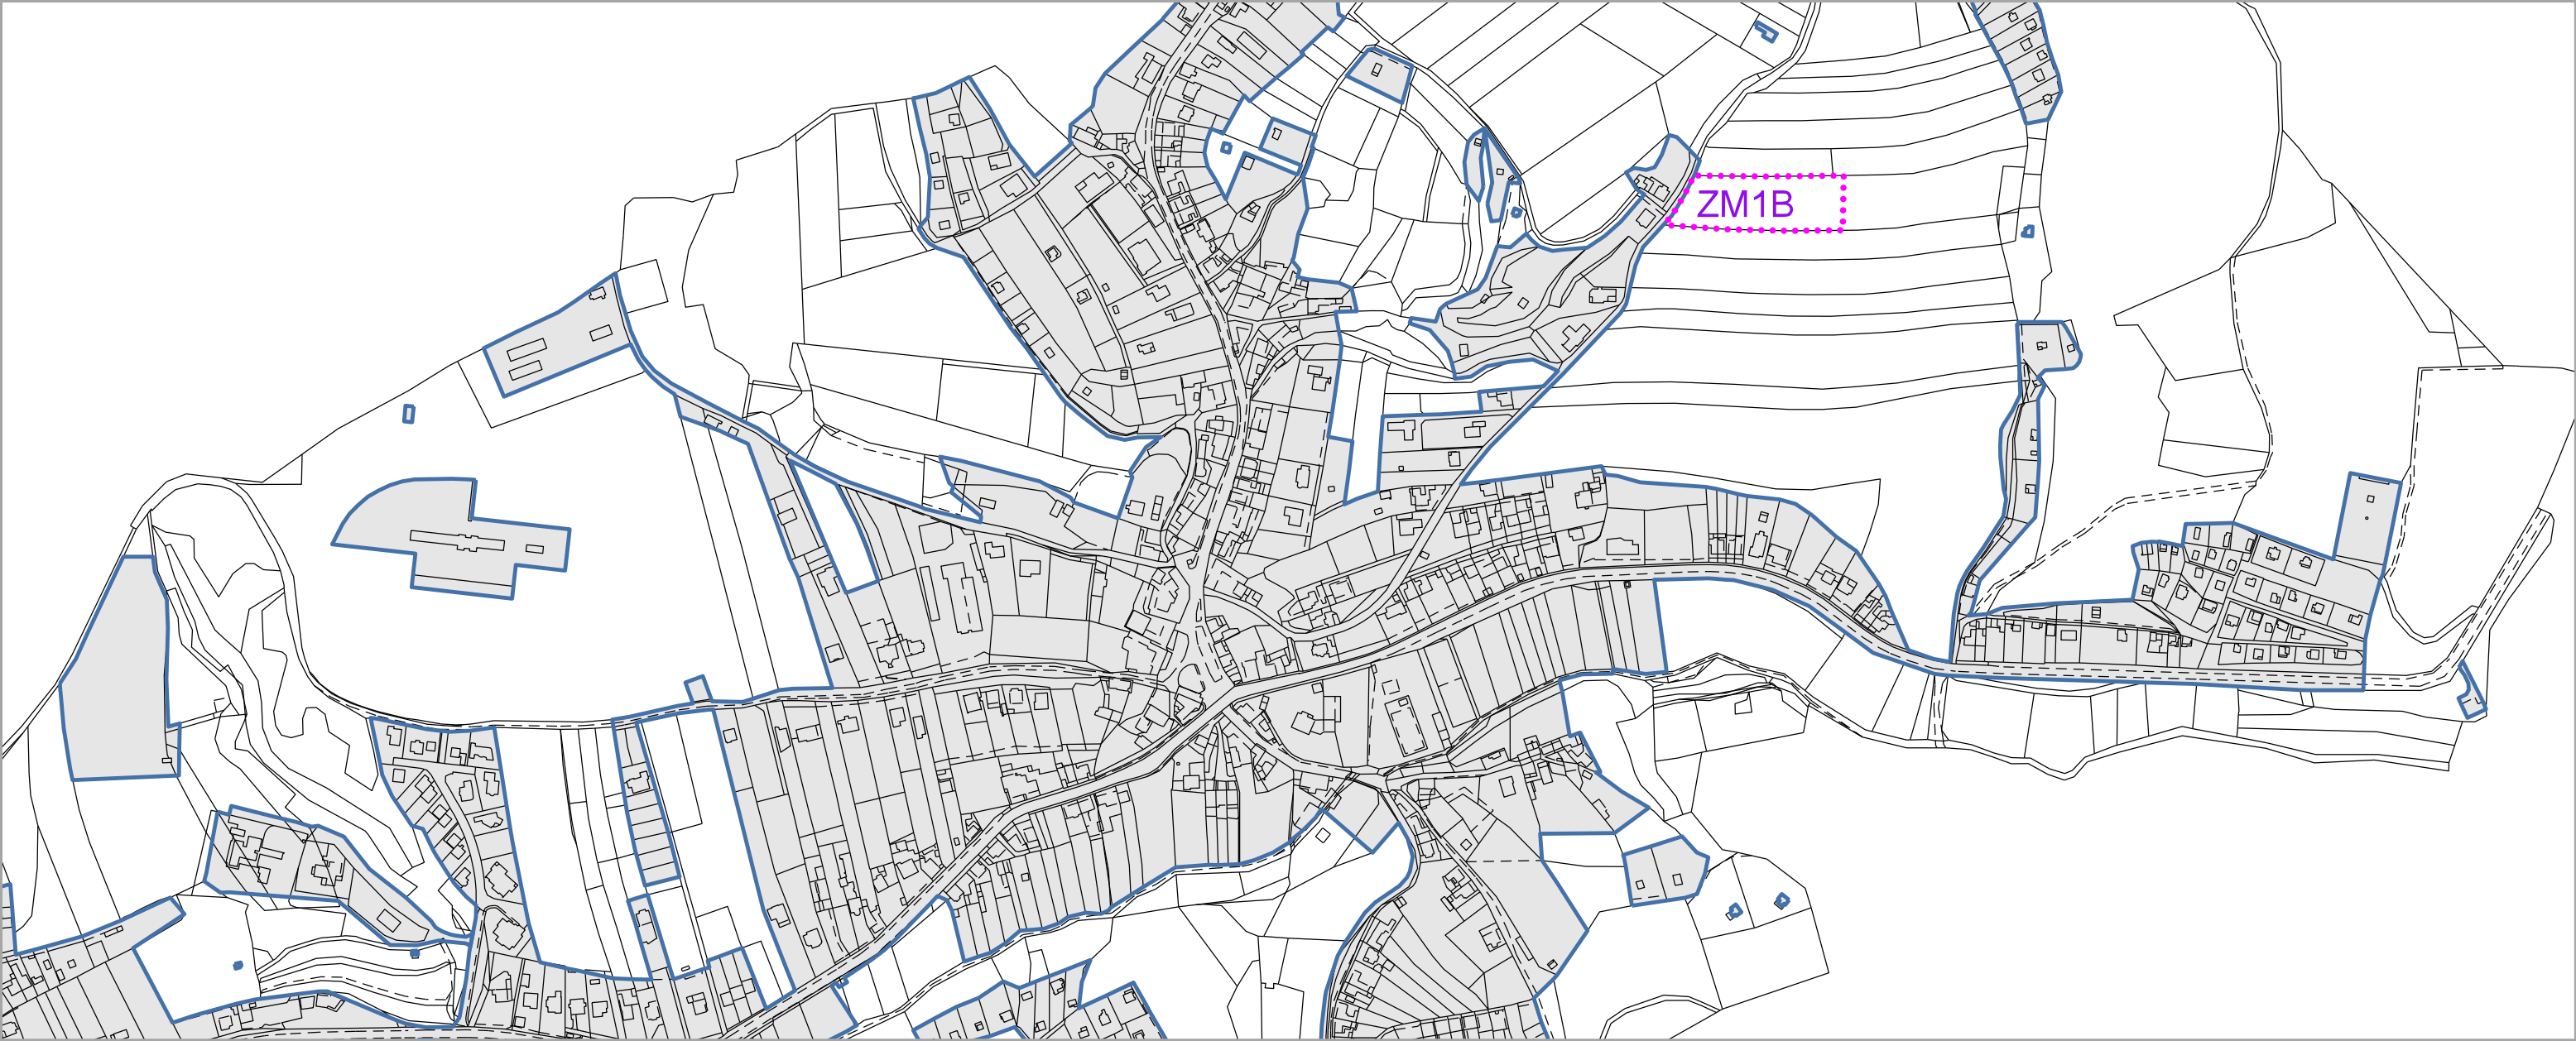


ZMĚNA č.1B ÚZEMNÍHO PLÁNU ŘÍCMANICE

LEGENDA

- hranice řešeného území
- hranice zastavěného území k 27.06.2023
- zastavitelné plochy
- označení zastavitelných ploch

POŘIZOVATEL: Obecní úřad Říčanice, Komenského 68, 664 01 Říčanice		KT ^{architekti}
PROJEKTANT: KT architekti Kroftova 35, 616 00 Brno	Zodpovědný projektant: Ing. arch. Pavel Klein Datum zpracování: 10/2023	
VÝKRES: DOPRAVNÍ ŘEŠENÍ (MĚNĚNÉ ČÁSTI VÝKRESU DOPRAVNÍHO ŘEŠENÍ)		Č. VÝKRESU: 1.3
		1: 5 000

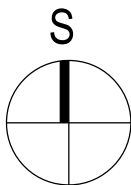

ZÁZNAM O ÚČINNOSTI	
Název dokumentace: Územní plán Říčanice - změna č.1B	otisk úředního razítka
Správní orgán, který dokumentaci vydal: Zastupitelstvo obce Říčanice	
Datum nabytí účinnosti:	
Pořizovatel: Obecní úřad Říčanice Osoba oprávněná k výkonu územně plánovací činnosti: Ing. arch. Jan Mlčoch Podpis:	