




ÚZEMNÍ PLÁN MODŘICE

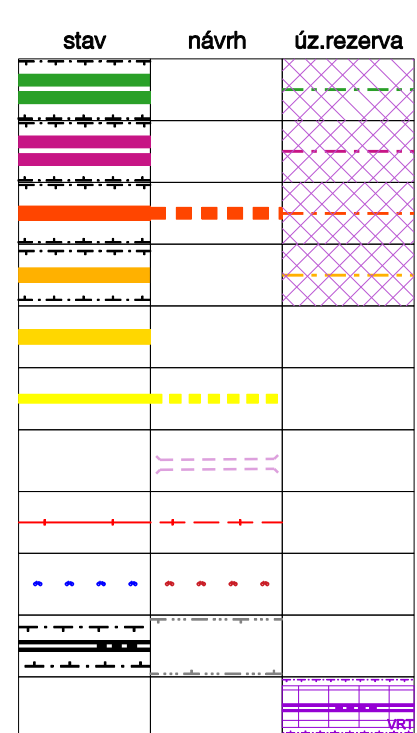

- dálnice a rychlostní komunikace s OP
- silnice I. třídy s OP
- silnice II. třídy s OP
- silnice III. třídy s OP
- silnice III. tř. k převedení do MK
- místní komunikace
- podchod
- tramvajová trať
- cyklotrasy
- železnice s OP
- koridor trasy VRT s OP

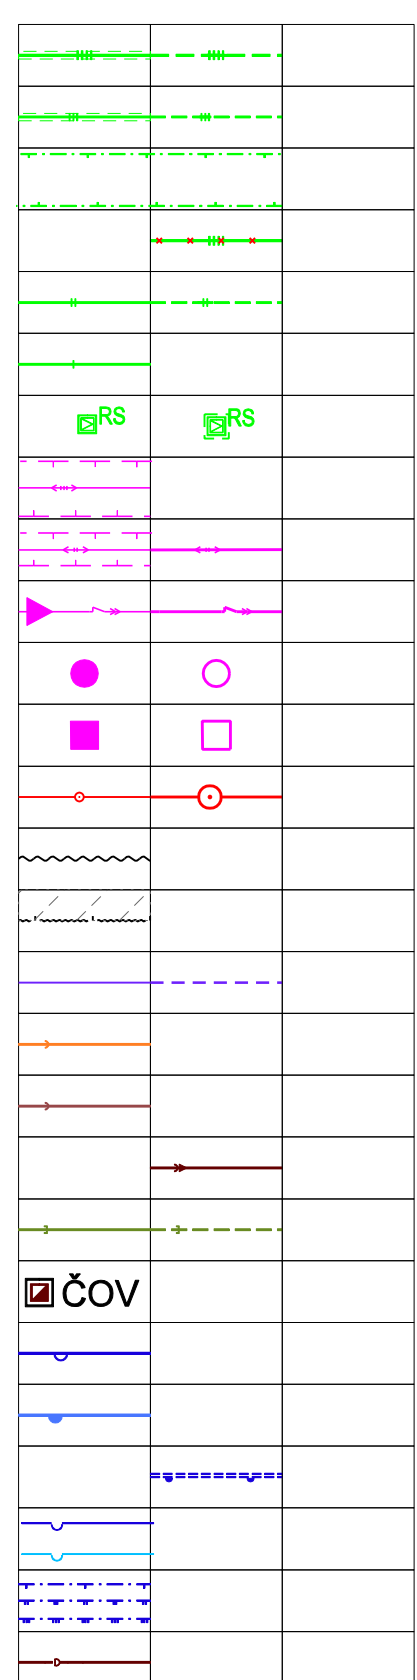


- VVTL plynovod s OP
- VTL plynovod s OP
- bezpečnostní pásmo VVTL, VTL
- plynovod k přeložení
- STL plynovod s OP
- NTL plynovod
- regulační stanice
- vedení VVN s OP
- vedení VN s OP
- kabelové vedení VN
- stožárová trafostanice
- zděná trafostanice
- dálkový kabel
- radioreléové trasy
- koridor RR směrů
- vodovod
- kanalizace jednotná
- kanalizace splašková
- kanalizace tlaková
- kanalizace dešťová
- čistišna odpadních vod
- záplavové území Q100
- aktivní zóna záplavového území
- protipovodňová hráz
- zvláštní povodeň pod vodním dílem, záplavová vlna
- ochranné pásmo vodoohospodářských zařízení
- hlavní odvodňovací potrubí

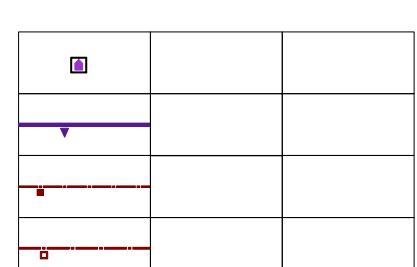

nemovitá kulturní památka
území s archeologickými nálezy
chráněné ložiskové území
evidované ložisko nerostných surovin

Celé správní území obce je situováno v ochranném pásmu radiolokačního zařízení Ministerstva obrany. Celé správní území obce se nachází v ochranných pásmech letiště Brno-Tuřany - v ochranném pásmu s výškovým omezením staveb a ochranném pásmu se zákazem laserových zařízení

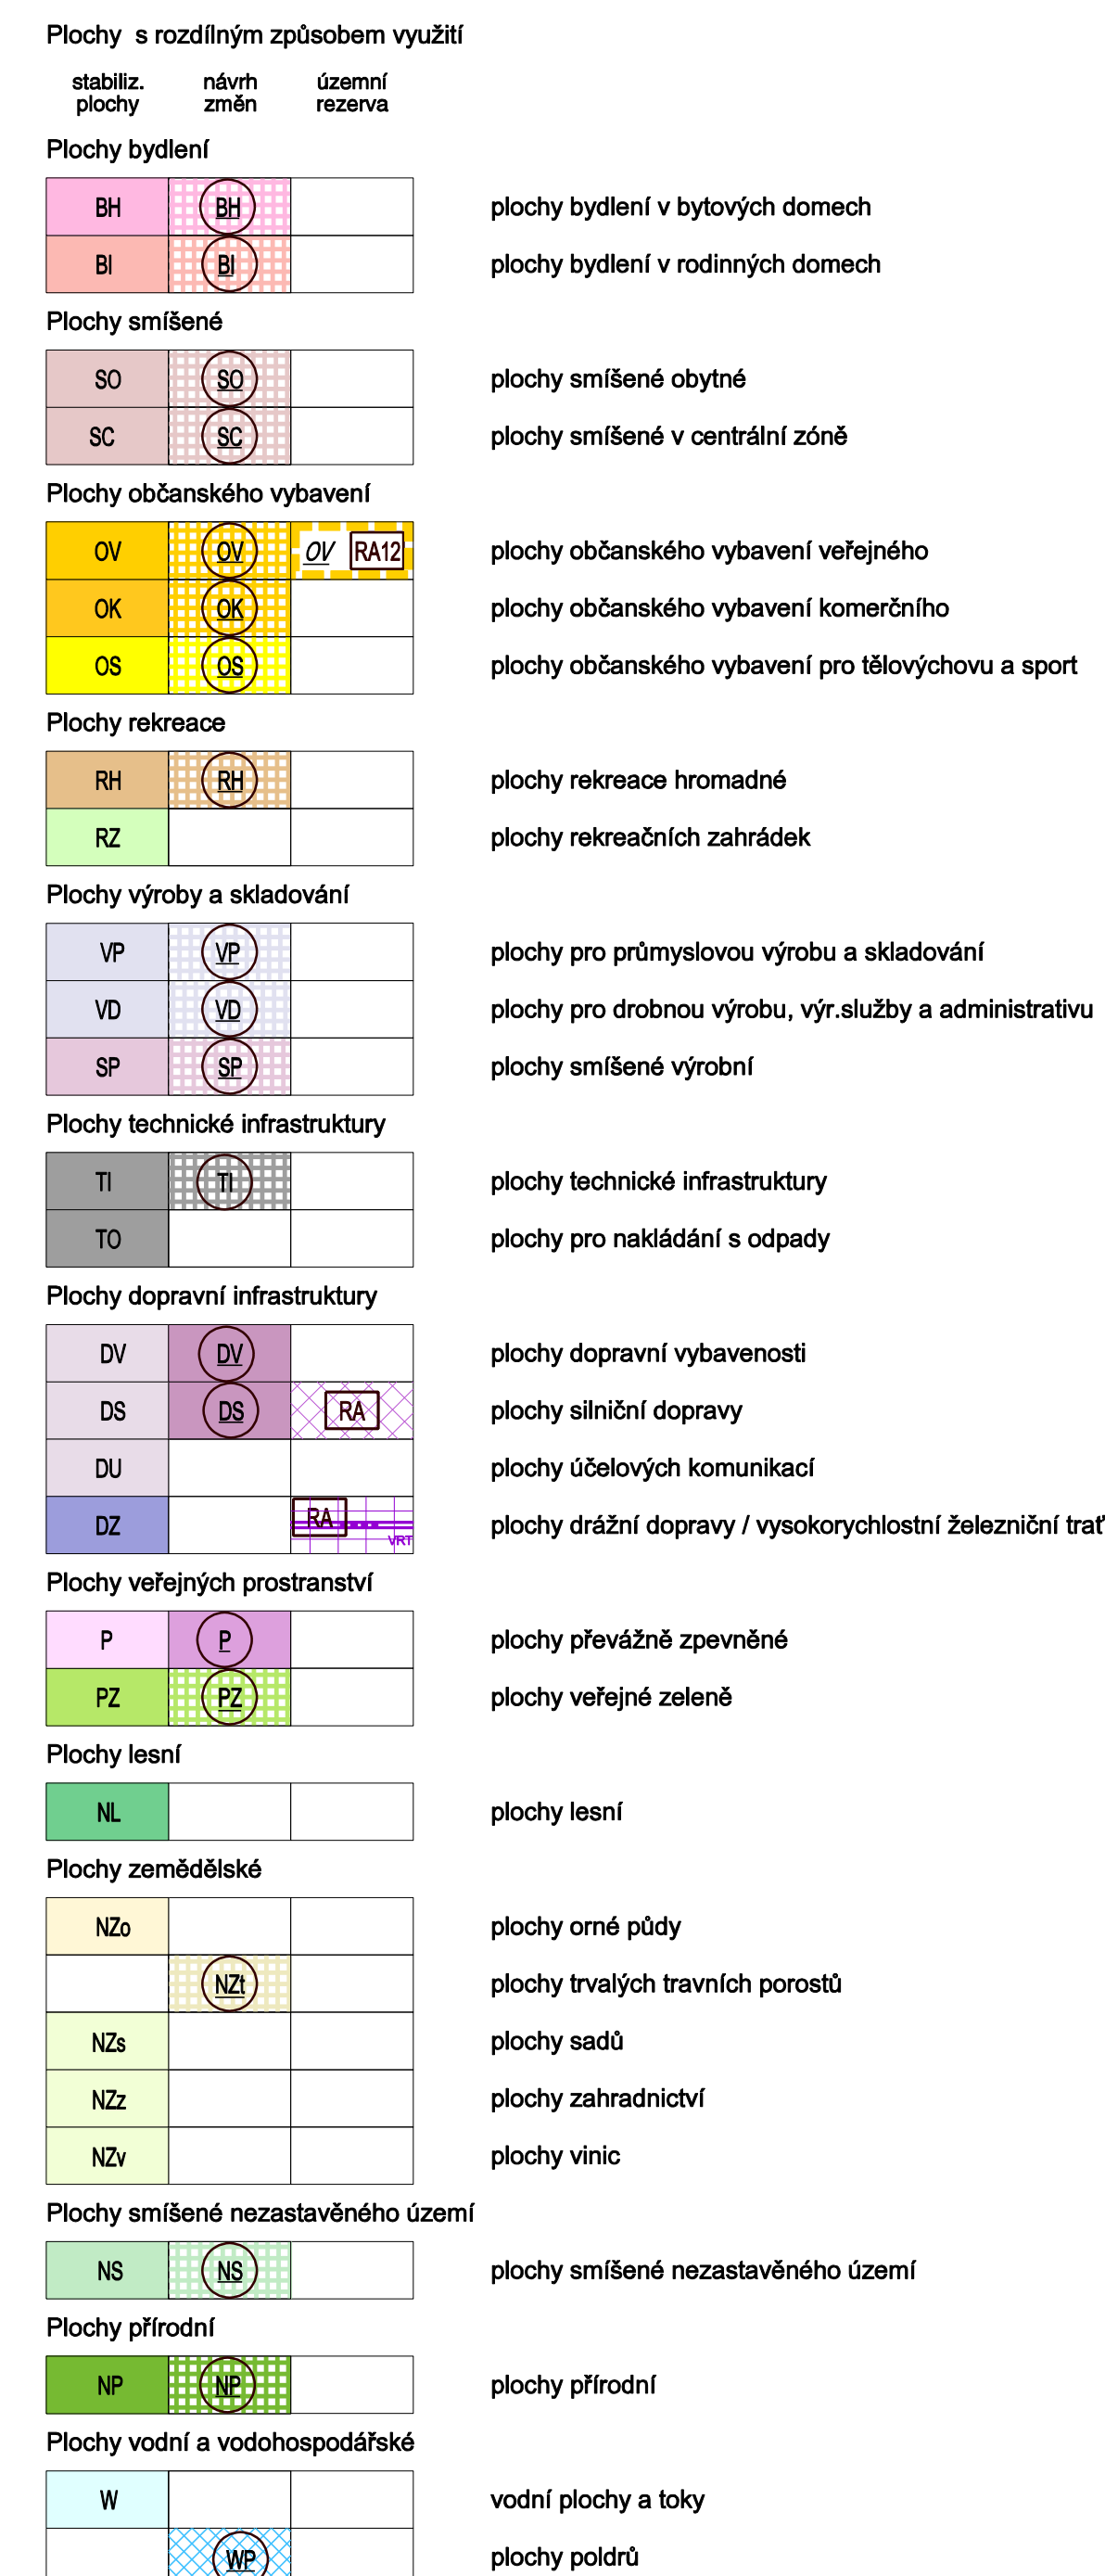

ODŮVODNĚNÍ ÚZEMNÍHO PLÁNU MODŘICE

KOORDINAČNÍ VÝKRES

OBJEDNATEL : MĚSTO MODŘICE
VEDOUCÍ PROJEKTANT : ING.ARCH. ALENA KOŠTÁLOVÁ, ZAVŘENÁ 32, 634 00 BRNO

ČERVEN 2016

o1

MĚŘÍTKO 1 : 5000