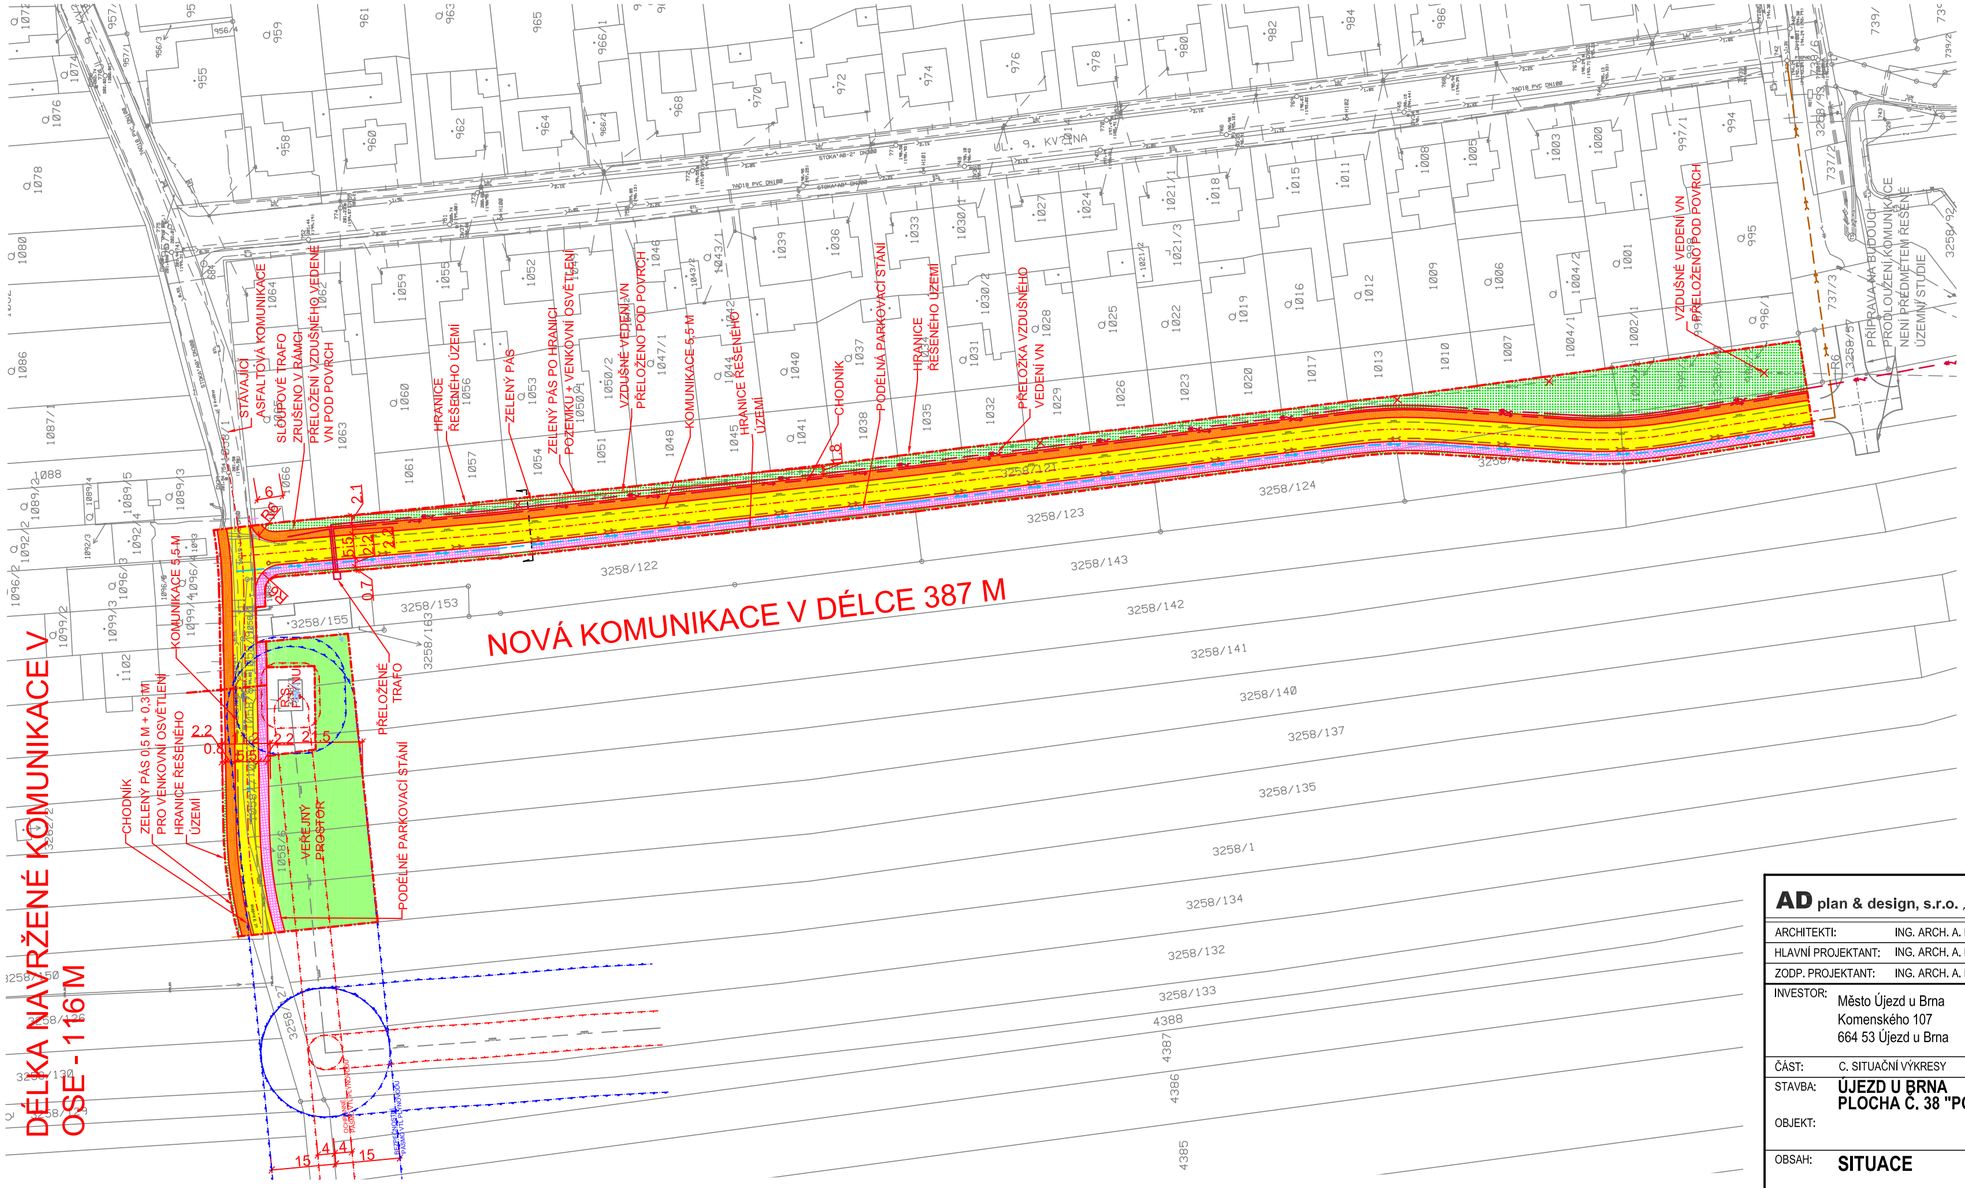

LEGENDA

- KOMUNIKACE - ZÁMKOVÁ DLAŽBA
- PARKOVIŠTĚ - ZASAKOVACÍ DLAŽBA LORA
- CHODNÍK - ZÁMKOVÁ DLAŽBA
- ZELENÉ PLOCHY
- VEŘEJNÝ PROSTOR
- HRANICE ŘEŠENÉHO ÚZEMÍ
- EL. VEDENÍ NN
- EL. VEDENÍ NN
- KANALIZACE SPLAŠKOVÁ
- VODOVOD
- PLYN STL
- OCHRANNÉ PÁSMO

AD plan & design, s.r.o. , DUNAJEVSKÉHO 44, BRNO 616 00

AD
plan & design

ARCHITEKTI:	ING. ARCH. A. DURCHAN		
HLAVNÍ PROJEKTANT:	ING. ARCH. A. DURCHAN		
ZODP. PROJEKTANT:	ING. ARCH. A. DURCHAN	VYPRACOVAL:	PETRA OBÚRKOVÁ

INVESTOR:	Město Újezd u Brna Komenského 107 664 53 Újezd u Brna	STAVEBNÍ ÚŘAD: SOKOLNICE KÓD ZAKÁZKY:	PROJEKTANT ČÁSTI PD:
ČÁST:	C. SITUAČNÍ VÝKRESY		DATUM: 10/2016
STAVBA:	**ÚJEZD U BRNA** **PLOCHA Č. 38 "POD TRATÍ - U REG. PLYNOVÉ STANICE"**		STUPEŇ: **ÚZEMNÍ STUDIE**
OBJEKT:			MĚŘÍTKO: 1:1000 / FORMÁT: 600x297
OBSAH:	**SITUACE**		ČÍSLO VÝKRESU: UP 1 / POŘ. Č.: 1