


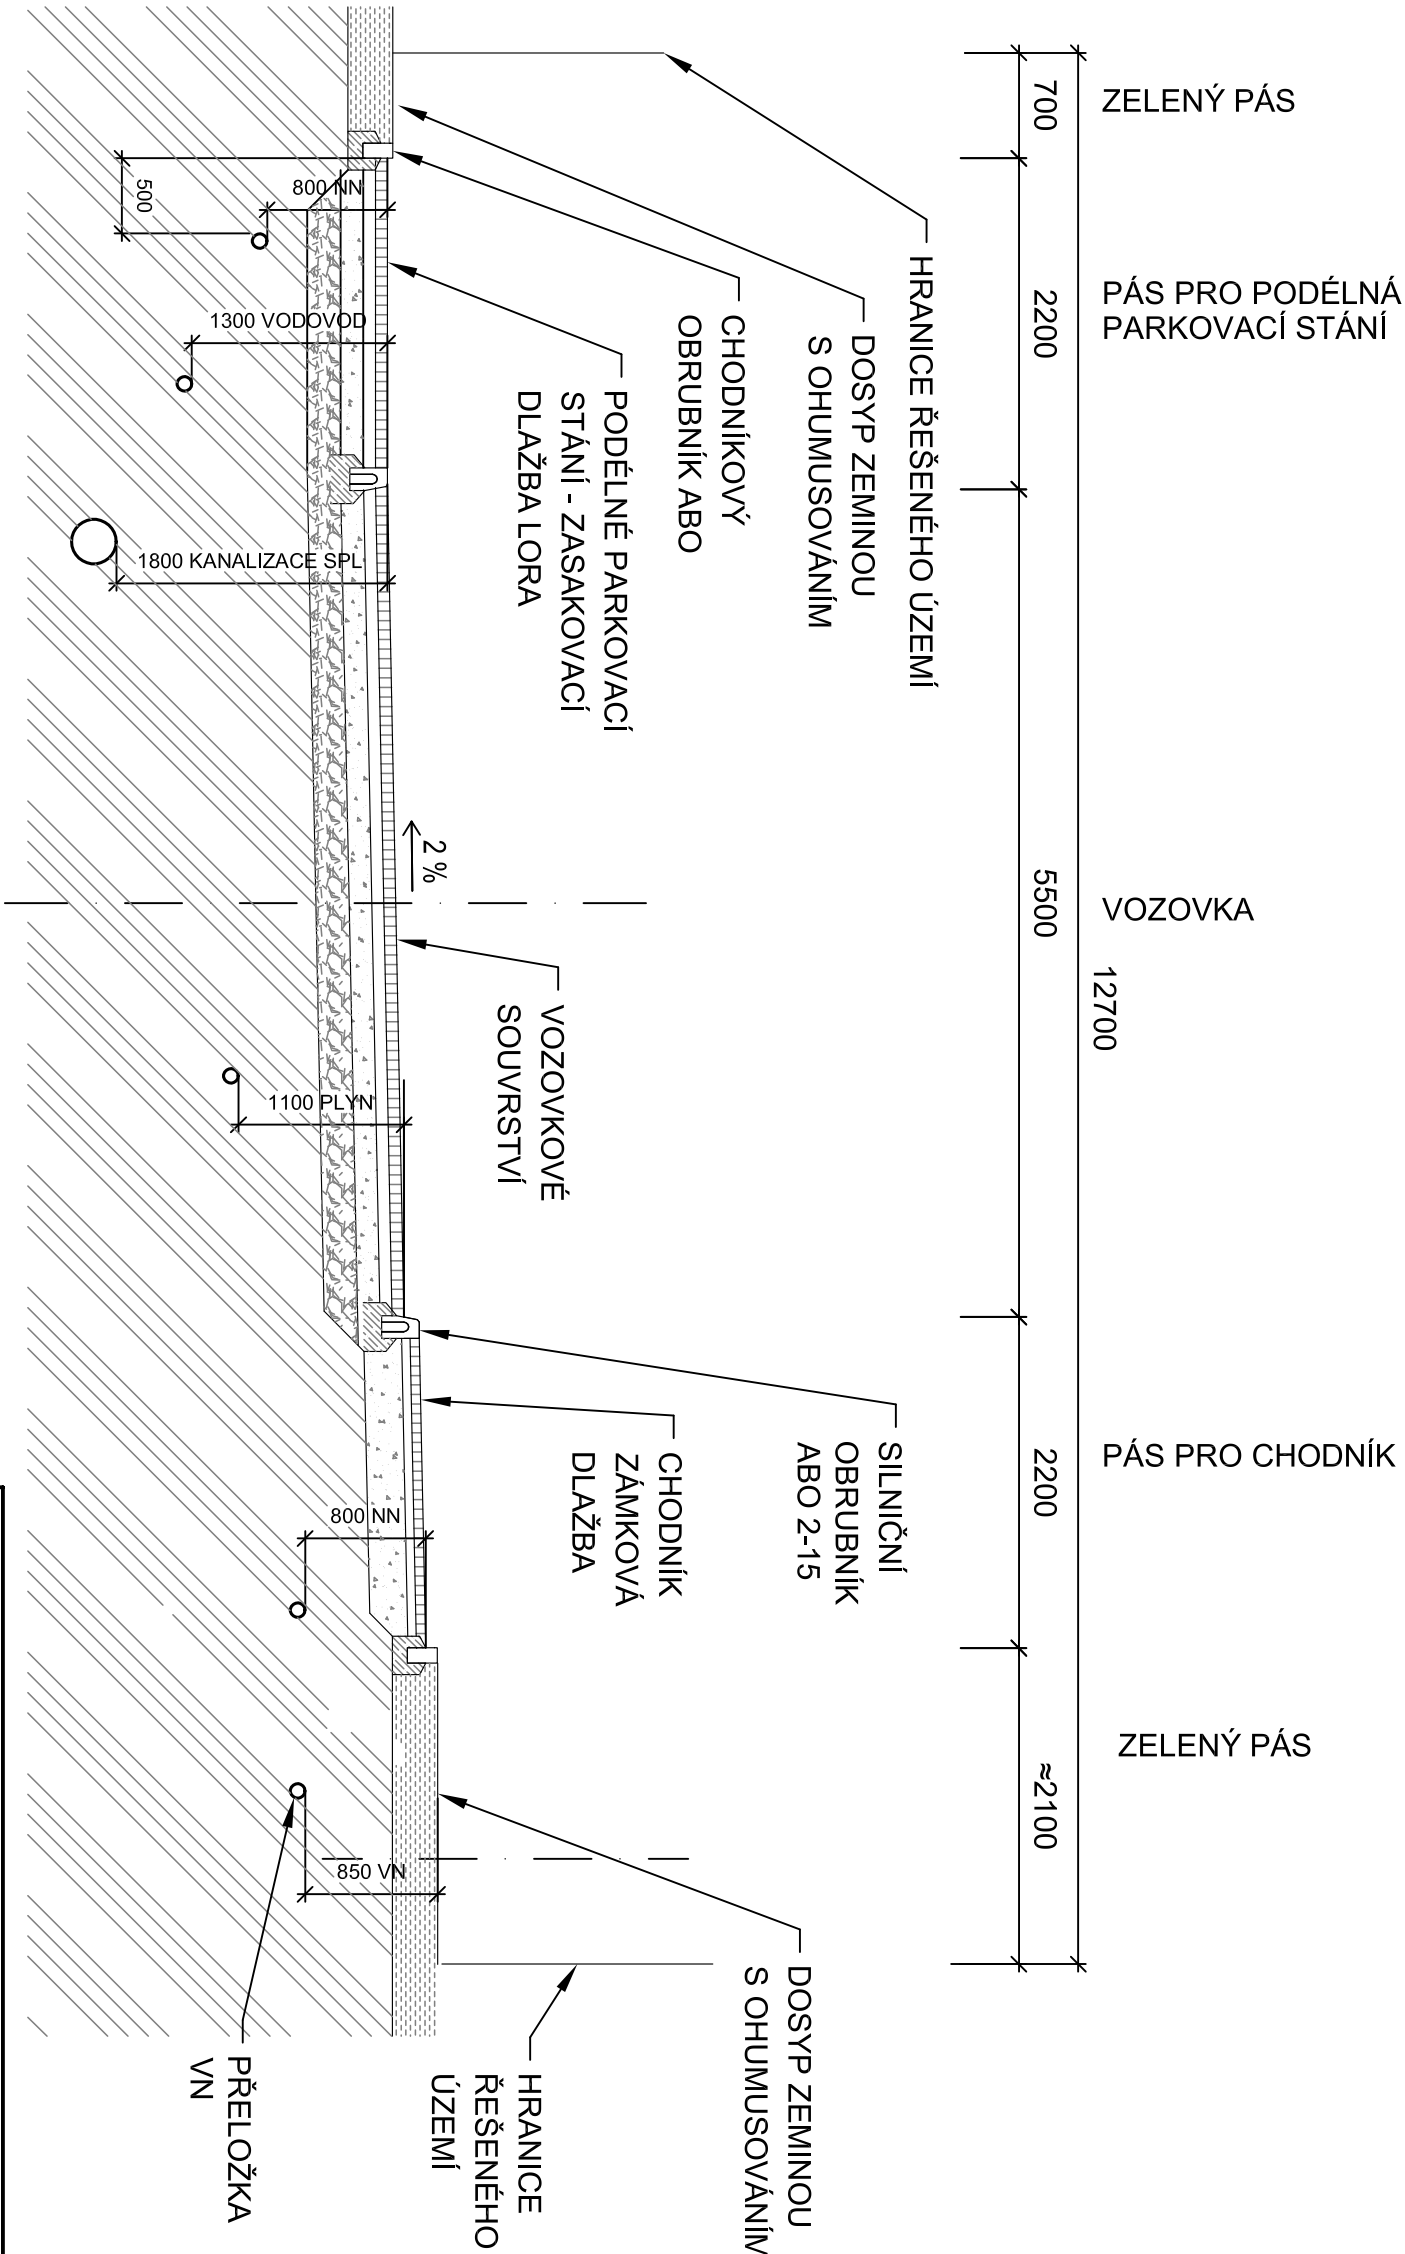

AD plan & design, s.r.o. , DUNAJEVSKÉHO 44, BRNO 616 00				AD	
ARCHITEKTI:		ING. ARCH. A. DURCHAN		plan & design	
HLAVNÍ PROJEKTANT:		ING. ARCH. A. DURCHAN			
ZODP. PROJEKTANT:		ING. ARCH. A. DURCHAN		VYPRACOVAL: PETRA OBŮRKOVÁ	
INVESTOR: Město Újezd u Brna Komenského 107 664 53 Újezd u Brna		PROJEKTANT ČÁSTI PD: STAVEBNÍ ÚŘAD: SOKOLNICE KÓD ZAKÁZKY:			
ČÁST:		D.1.1 ARCHITEKTONICKO STAVEBÍ ŘEŠENÍ			
STAVBA:		ÚJEZD U BRNA PLOCHA Č. 38 "POD TRATÍ - U REG. PLYNOVÉ STANICE"			
OBJEKT:		MĚŘÍTKO: 1:50 FORMÁT: A3			
OBSAH:		VZOROVÝ ŘEZ KOMUNIKACÍ			
		ČÍSLO VÝKRESU: UP 4			
		POŘ. Č.: 4			