




ÚZEMNÍ PLÁN VINIČNÉ ŠUMICE - NÁVRH

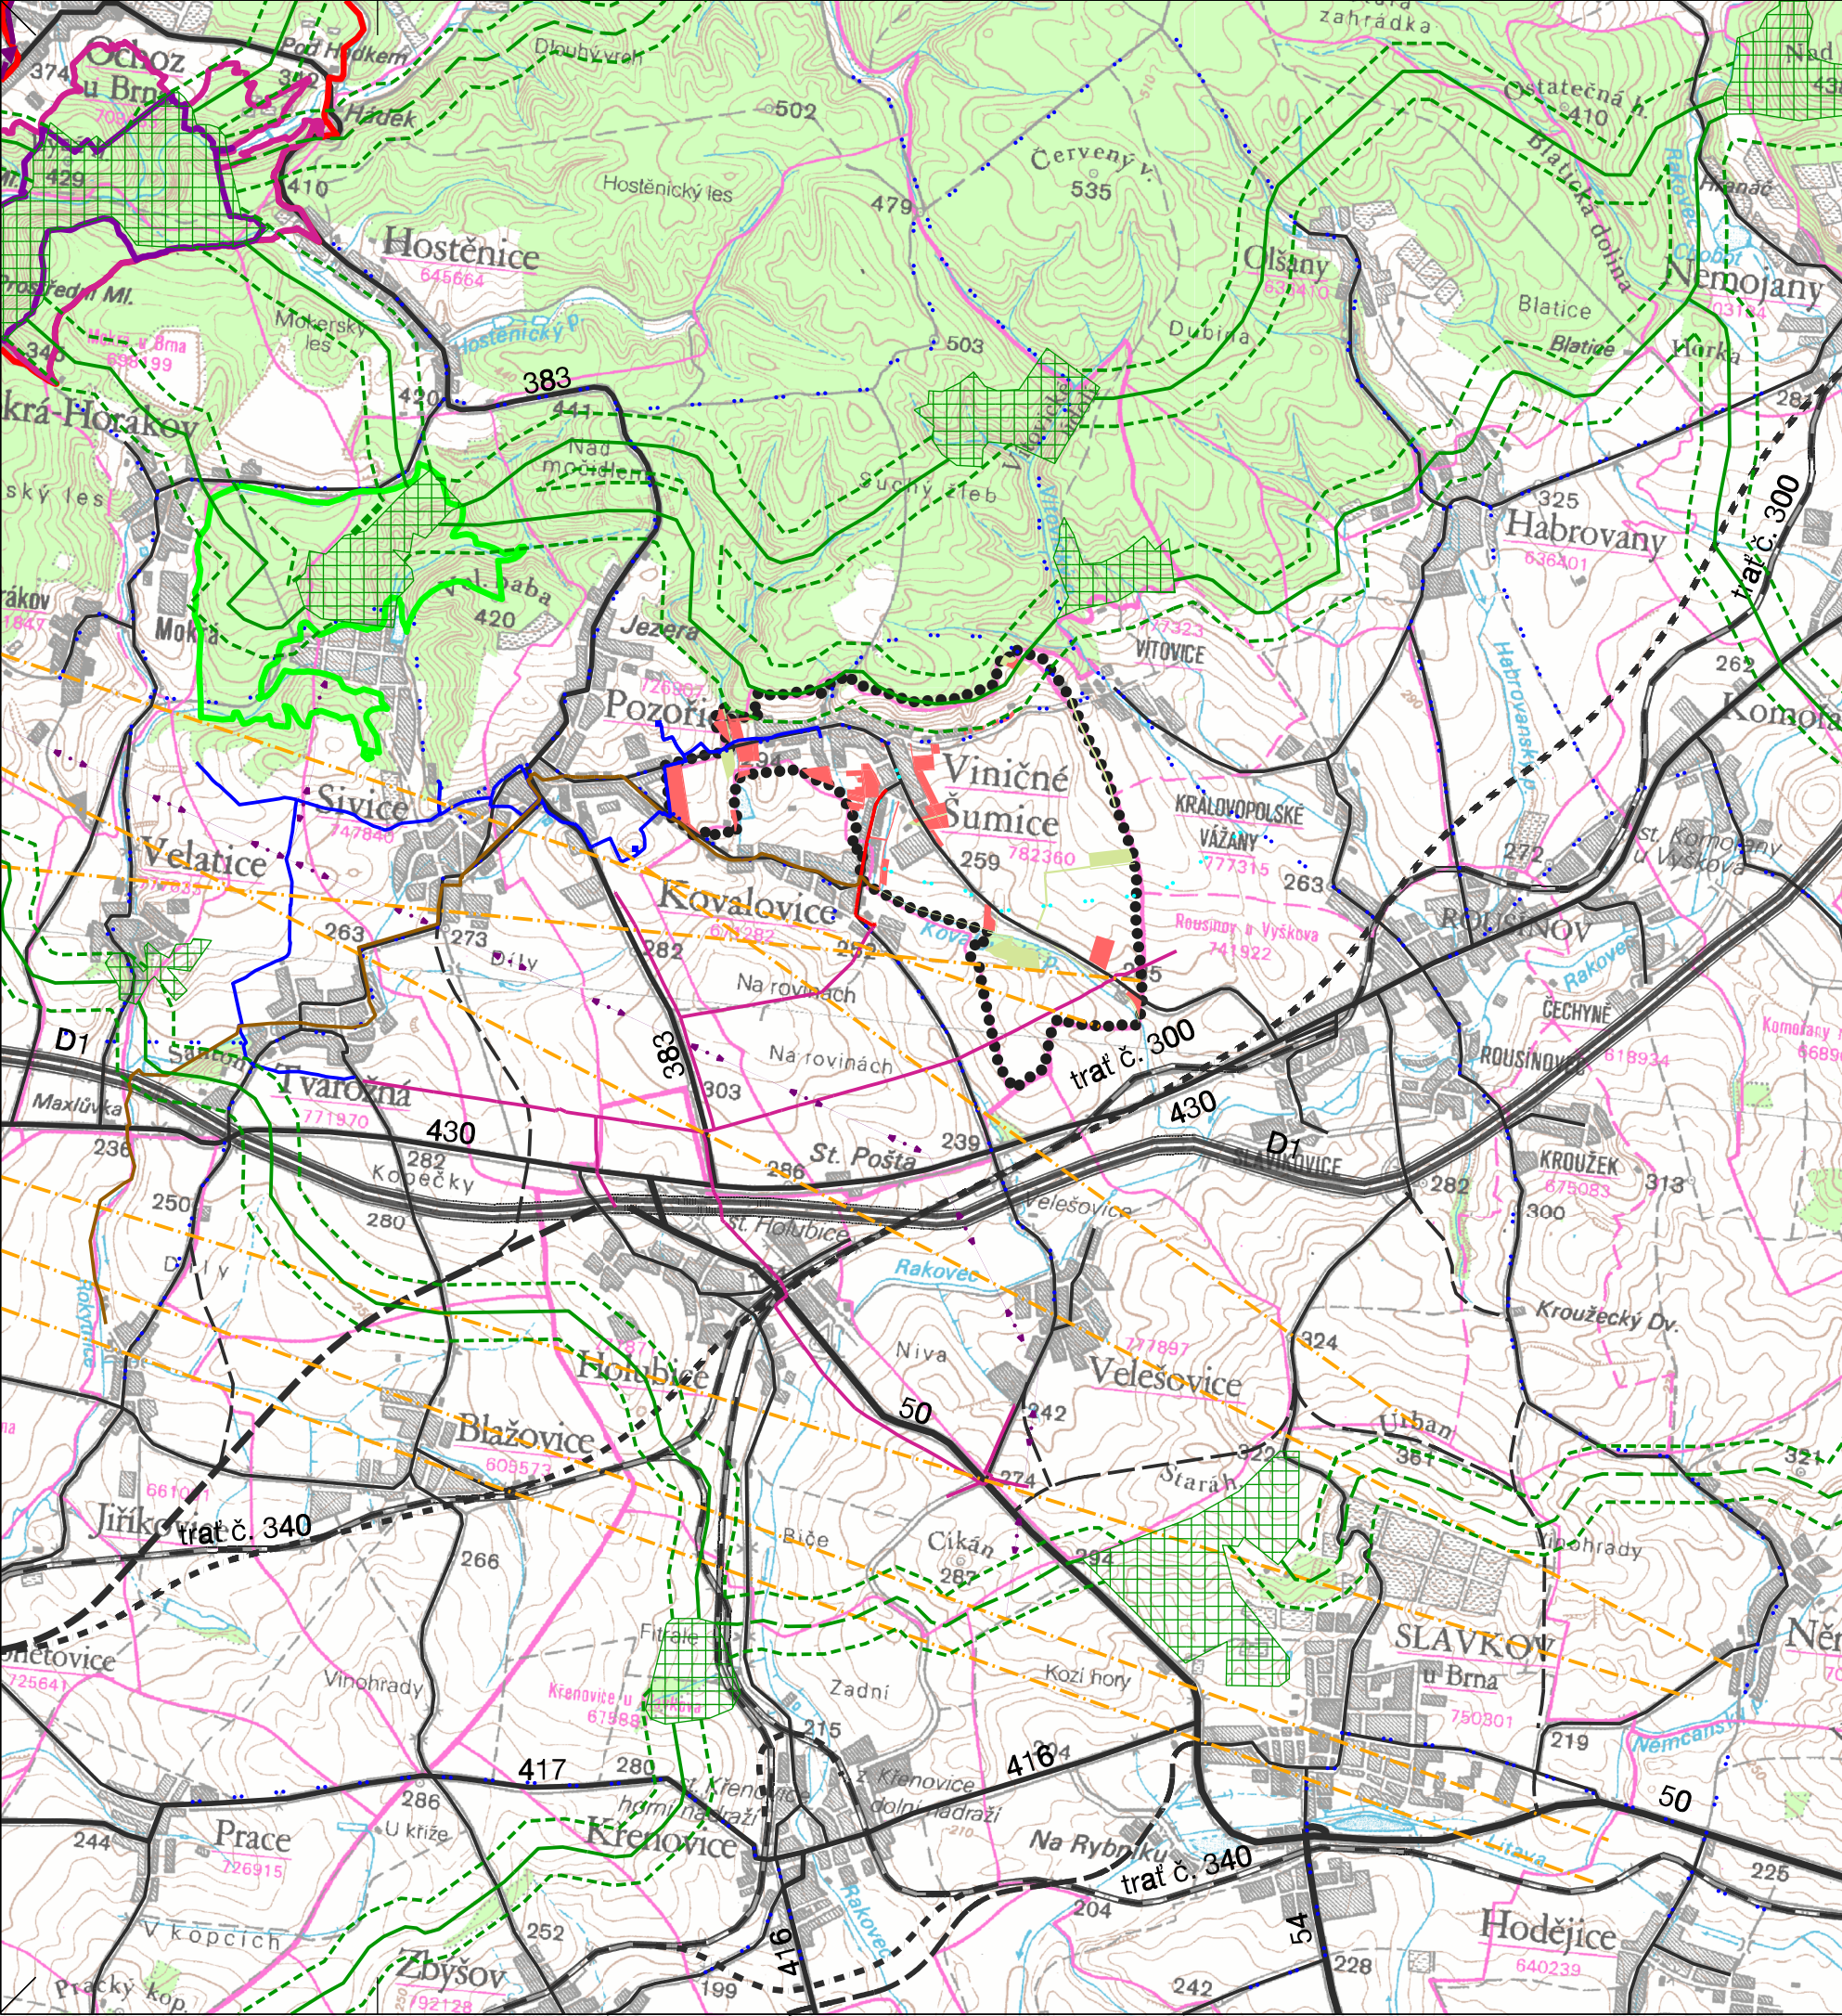

SPRÁVNÍ ČLENĚNÍ ÚZEMÍ, HRANICE		
.....		hranice řešeného území
-----		hranice správního obvodu obce s rozšířenou působností
-----		hranice správního obvodu obce
-----		hranice katastrálního území
DOPRAVNÍ OBSLUHA ÚZEMÍ		
STAV	NÁVRH	
-----	-----	železniční trať
-----	-----	dálnice
-----	-----	silnice I. třídy
-----	-----	silnice II. třídy
-----	-----	silnice III. třídy
.....		cyklistické trasy
TECHNICKÁ INFRASTRUKTURA		
-----	-----	nadzemní vedení vln 110 kV
-----	-----	VTL plynovod
-----	-----	STL plynovod
-----	-----	hlavní vodovodní řad
-----	-----	hlavní kanalizační sběrač
-----	-----	telekomunikační vedení - RR paprsek
ZMĚNY V ŘEŠENÉM ÚZEMÍ		
STAV	NÁVRH	
	-----	plochy změn
	-----	plochy změn v krajině a plochy změn pro zeleň
OCHRANA PŘÍRODY A ÚZEMNÍ SYSTÉM EKOLOGICKÉ STABILITY		
EXISTUJÍCÍ		
-----		nadregionální biokoridor
-----		regionální biokoridor
-----		regionální biocentrum
-----		CHKO
-----		EVL
-----		MCHU
-----		NATURA 2000

ŠIRŠÍ VZTAHY



Jihomoravský kraj je poskytovatelem
části finančních prostředků
na tuto územně plánovací dokumentaci,
registrační číslo: 014006/12/OUPSR

ÚZEMNÍ PLÁN VINIČNÉ ŠUMICE		USB urbanistické středisko brno
EVIDENČNÍ ČÍSLO:	212 - 001 - 456	
ZHOTOVITEL:	Urbanistické středisko Brno, spol. s r. o.	
PROJEKTANTI:	Ing. arch. Emil Navrátil Ing. arch. Vanda Ciznerová Mgr. Tereza Golešová Mgr. Martin Novotný Ing. Pavel Veselý Ing. Jiří Hrnčíř	
POŘIZOVATEL:	MĚSTSKÝ ÚŘAD ŠLAPANICE - ODBOR ÚZEMNÍHO ROZVOJE A SPRÁVY MAJETKU oddělení územního plánování a památkové péče	
STUPĚŇ:	VÝSLEDNÝ NÁVRH	
MĚŘÍTKO:	1:50 000	
DATUM:	12 / 2017	