


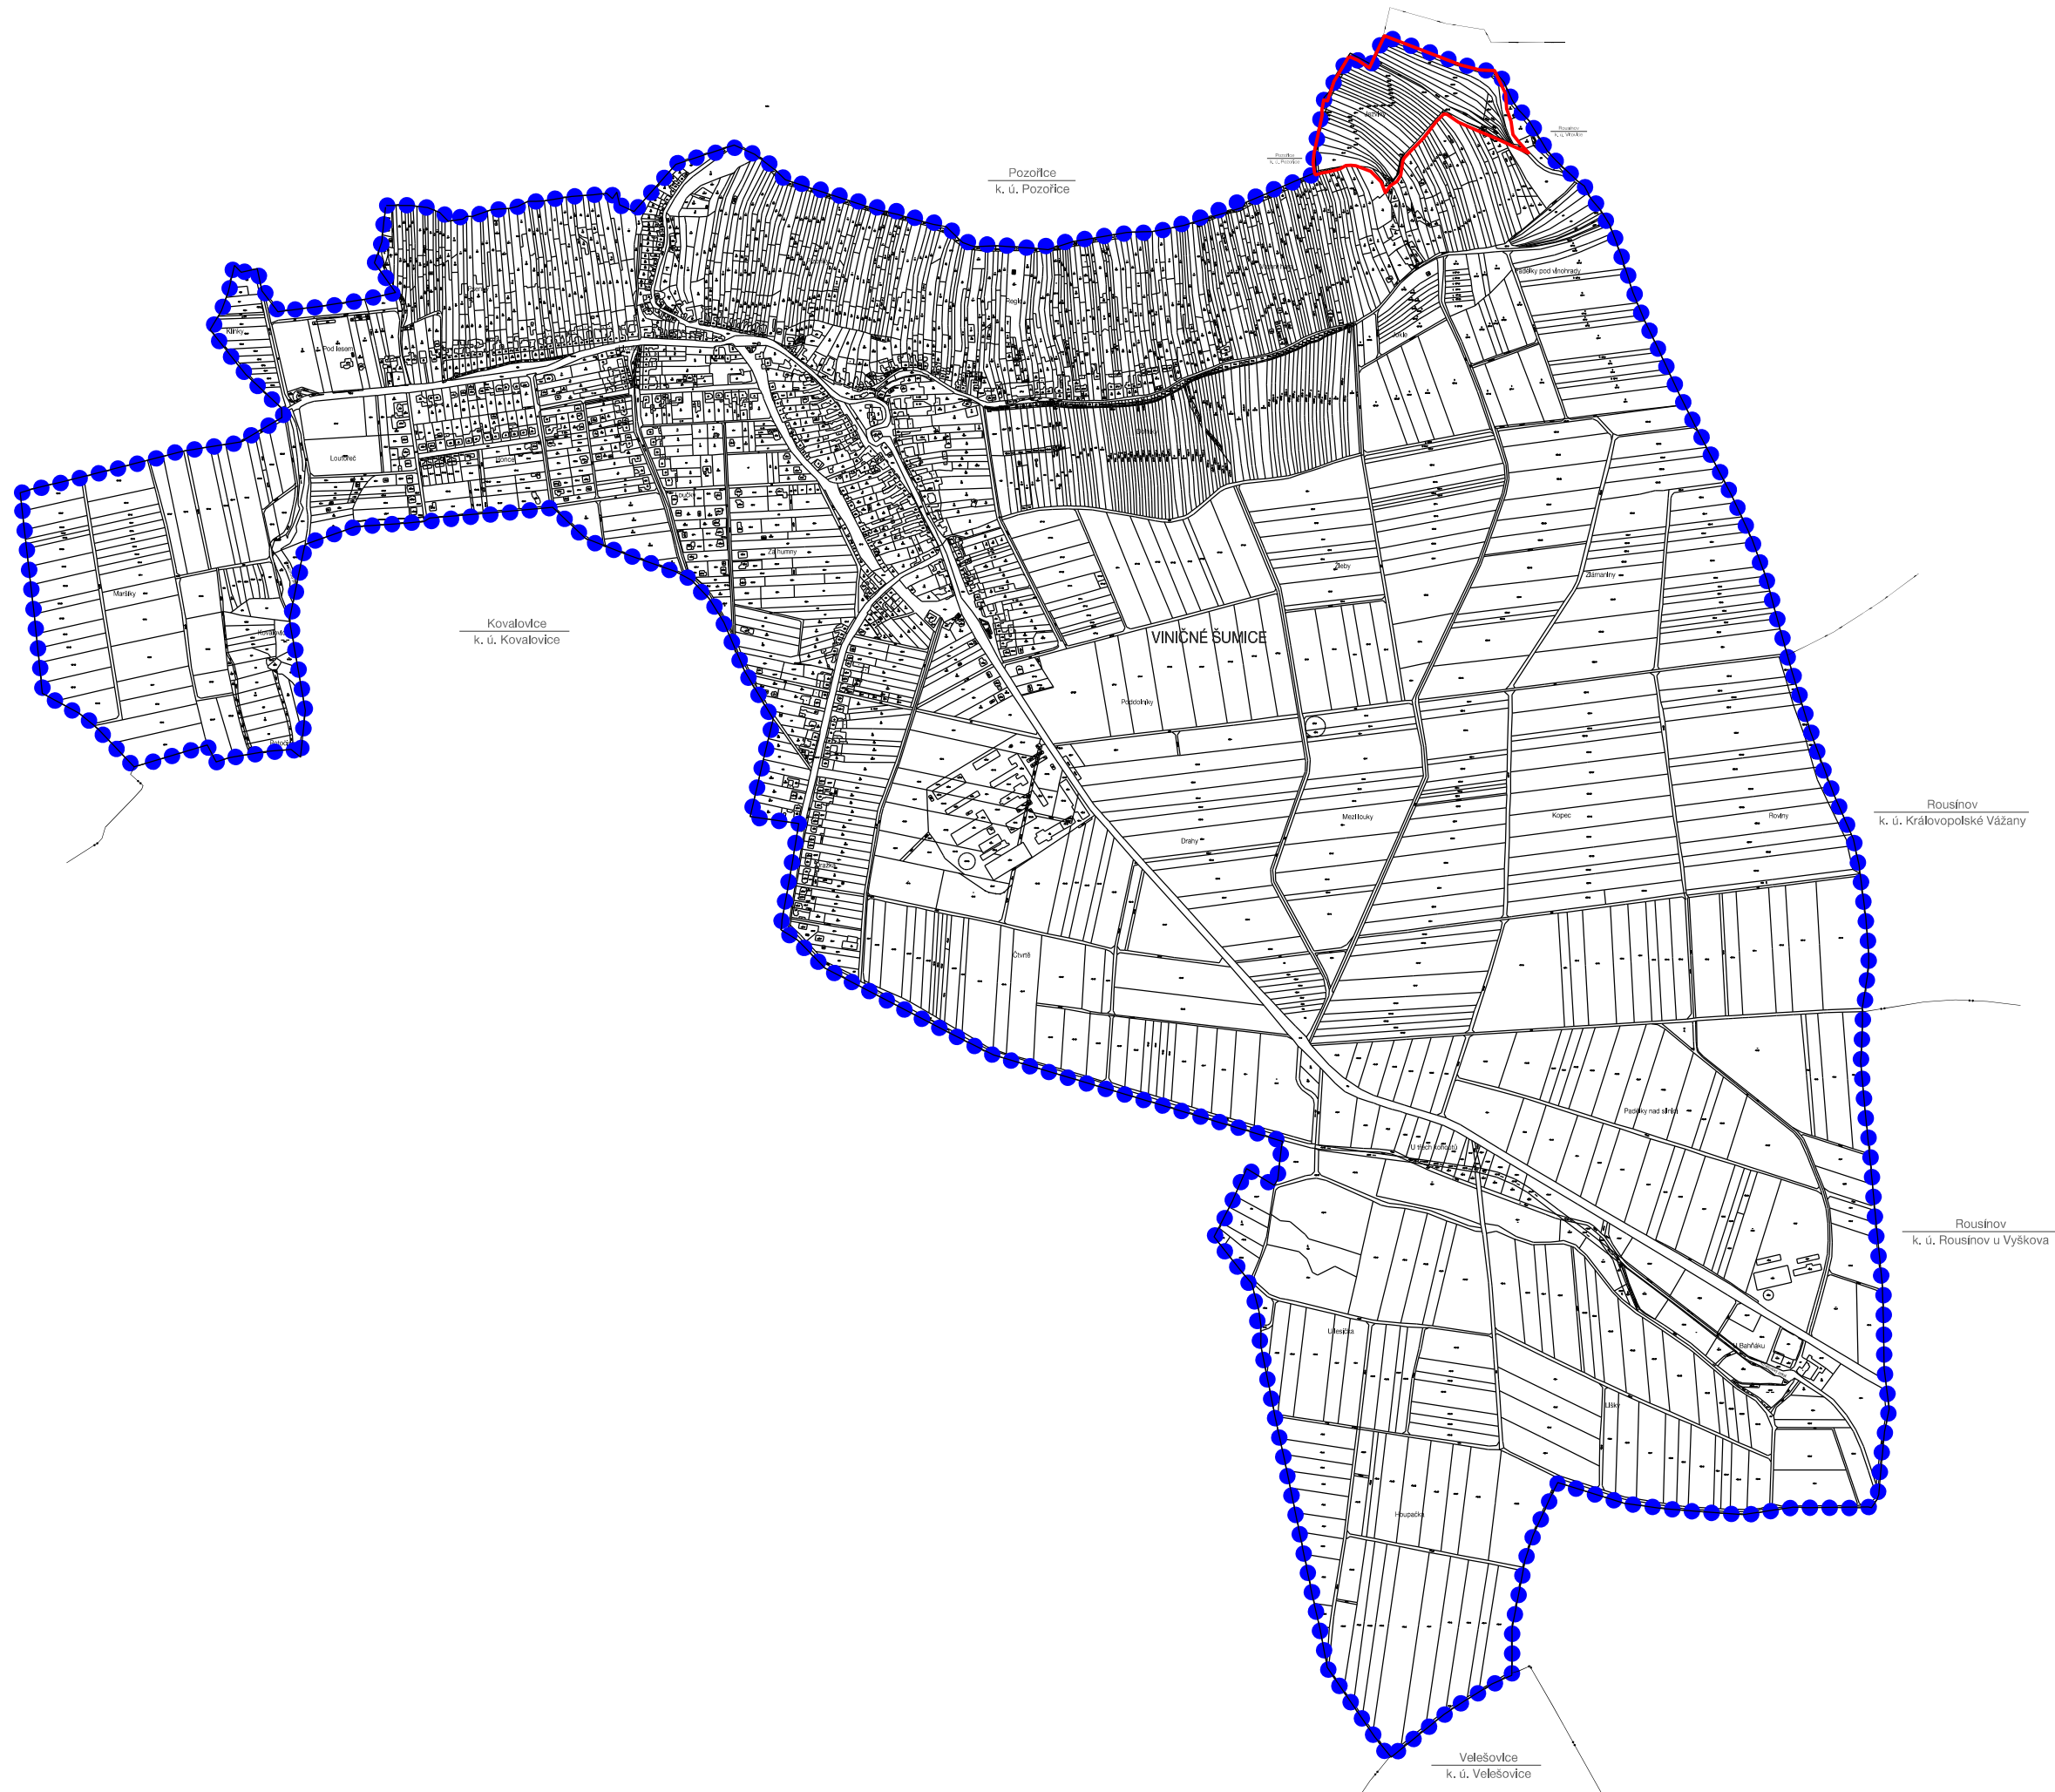

LEGENDA

	hranice katastrálního území obce
	hranice řešeného území k prověření územní studií

SITUACE ŠIRŠÍCH VZTAHŮ



ÚZEMNÍ STUDIE LOKALITY JEZVINY - OBEC VINIČNÉ ŠUMICE

EVIDENČNÍ ČÍSLO :	216 - 001 - 734
ZHOTOVITEL :	Urbanistické středisko Brno, spol. s r. o.
PROJEKTANTI :	Ing.arch.Jan Májek, Ph.D., Ing.arch.Vanda Ciznerová Mgr. Martin Novotný Ing. Pavel Veselý
POŘIZOVATEL :	MĚSTSKÝ ÚŘAD ŠLAPANICE odbor územního rozvoje a správy majetku oddělení územního plánování a památkové péče
STUPEŇ :	ÚZEMNÍ STUDIE
MĚŘÍTKO :	1 : 12 000
DATUM :	01 / 2018

1.1