


ÚZEMNÍ STUDIE BÍLOVICE NAD SVITAVOU

ŘEŠENÍ CENTRA OBCE

stav	návrh	
		vodovodní řád
		požární hydrant
		kanalizace jednotná
		kanalizace splašková
		kanalizace dešťová
		dešťová zdrž

INFORMATIVNÍ ÚDAJE

	území řešené územní studií
	plochy komunikací

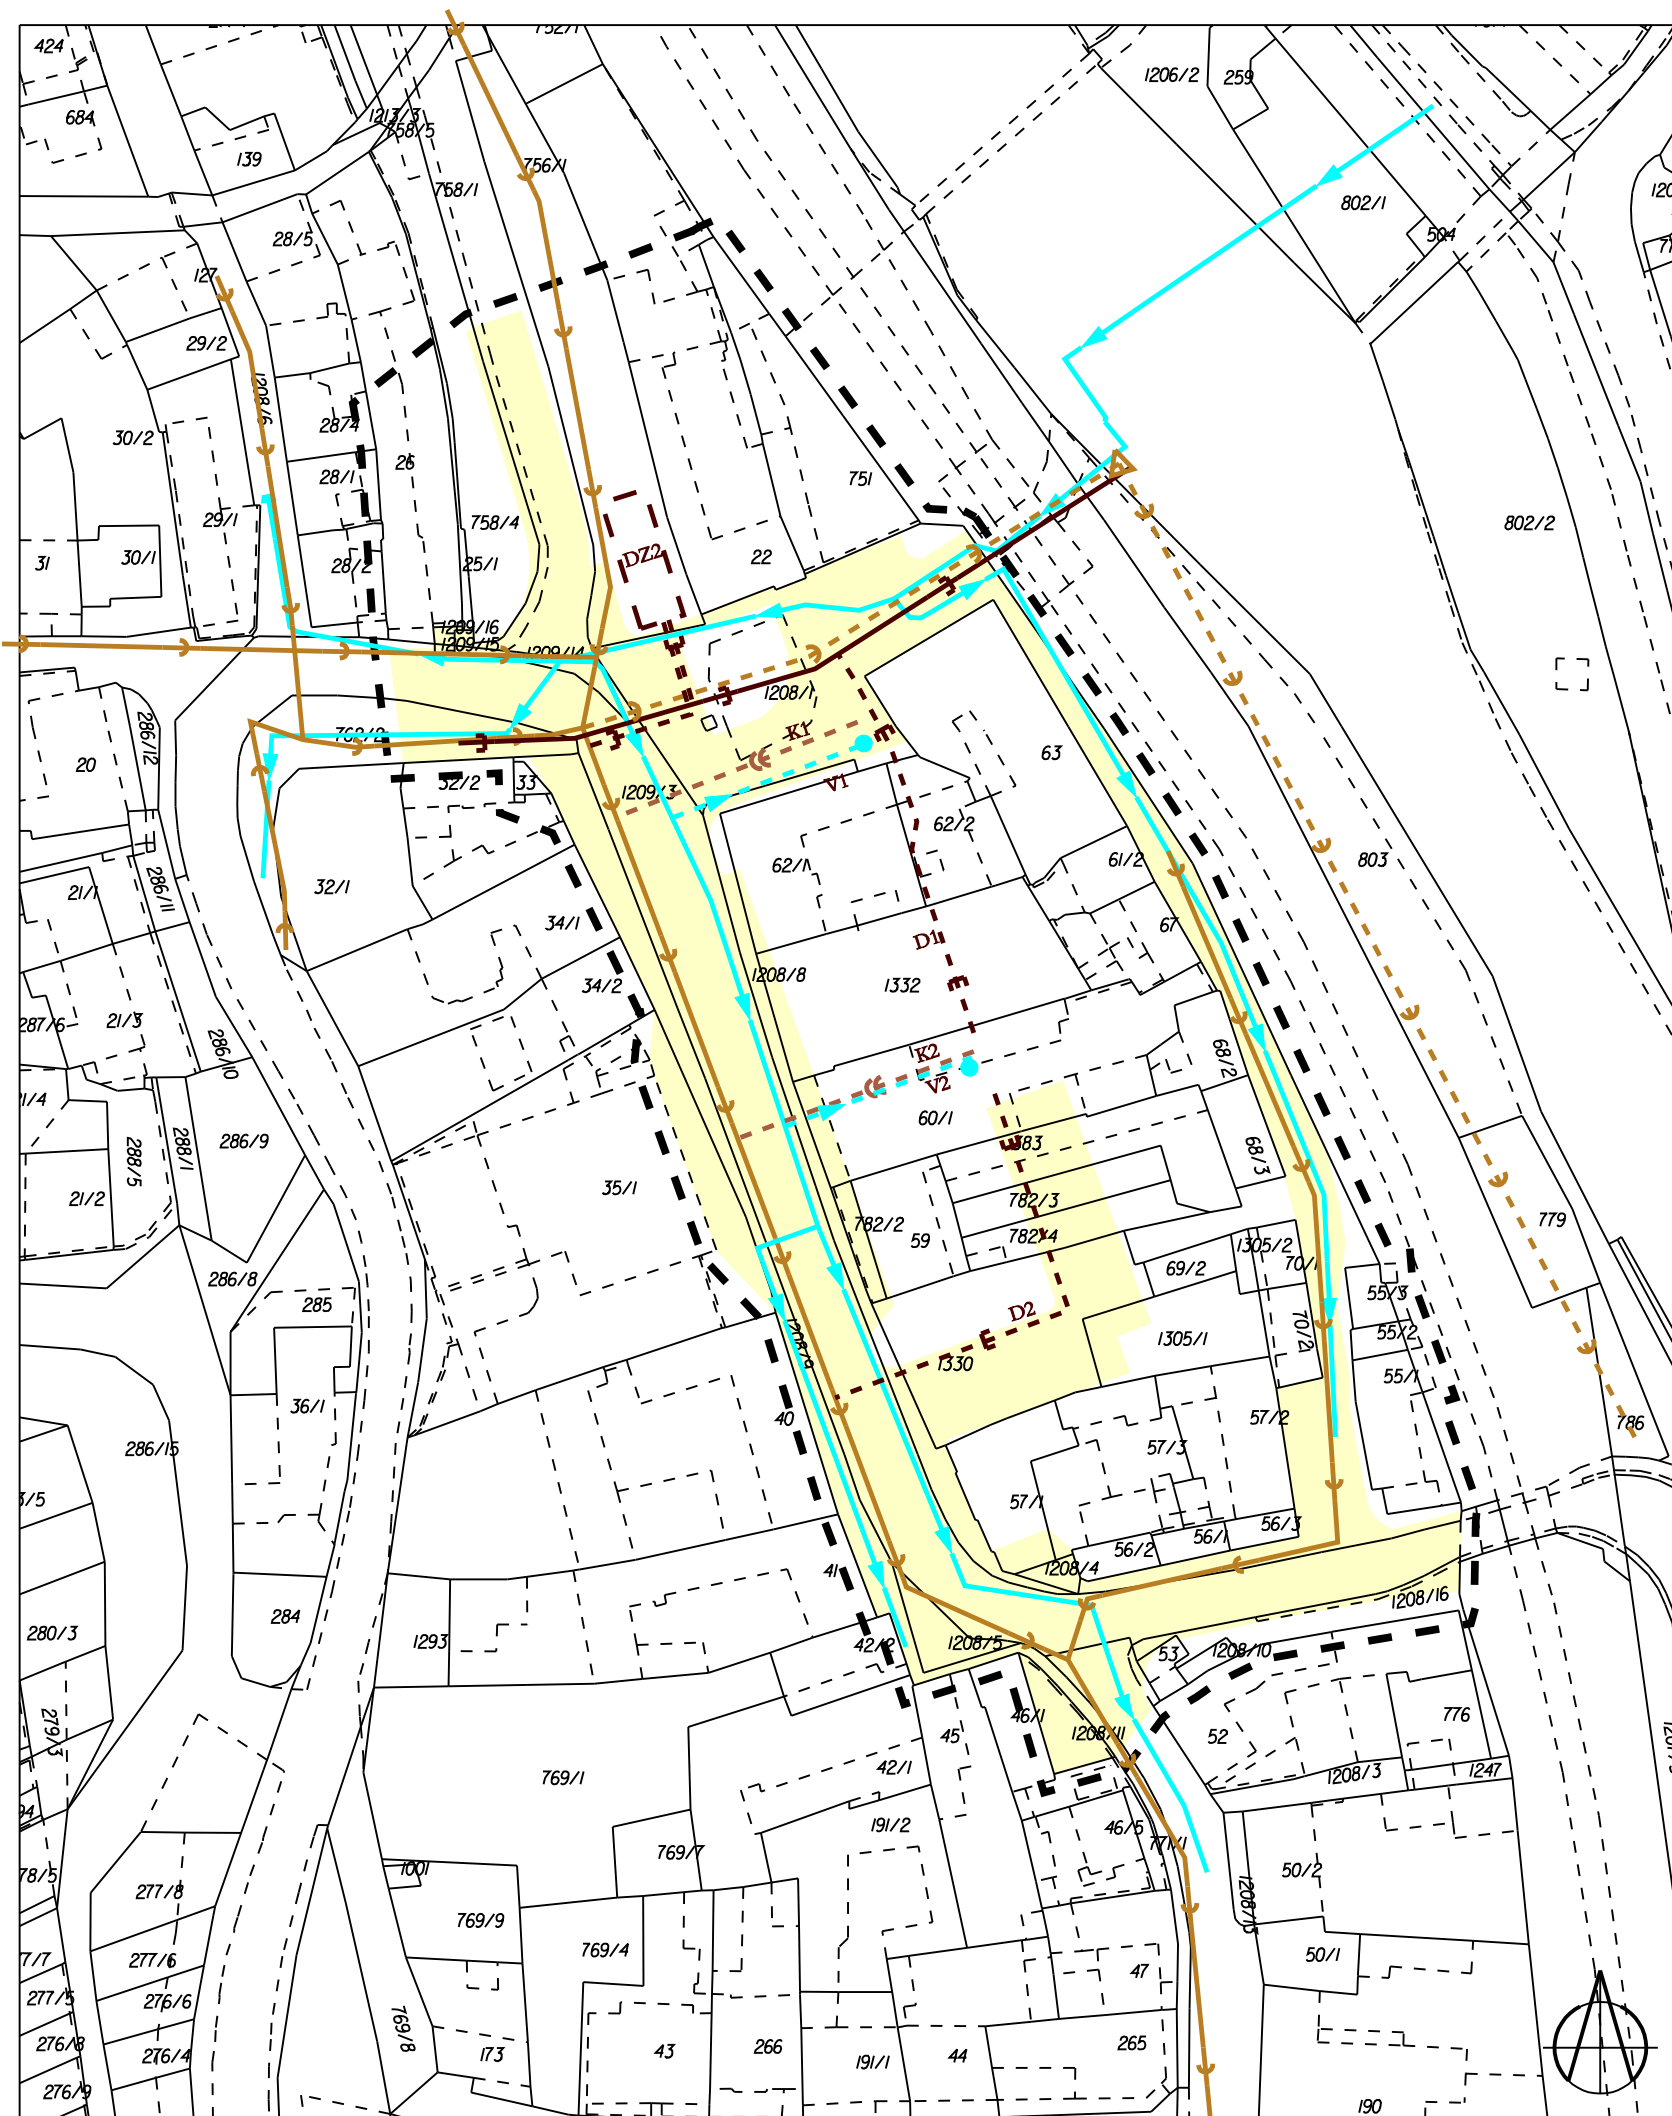

VÝKRES TECHNICKÉ INFRASTRUKTURY - VODOVODY A KANALIZACE

1 : 1000

Pořizovatel: MěÚ Šlapanice, odb. výstavby, odd. územního plánování a památkové péče, Opuštěná 2, 656 70 Brno
Projektant: AR projekt, s.r.o., Hvězdoslavova 29, 627 00 Brno
Datum zpracování: 01/2014



Vedoucí projektant:
Ing. arch. Milan Hučík

Vypracovali:
Ing. arch. Milan Hučík
Ing. Zita Strejčková

3