


- | | |
|--|---|
|  | PLOCHY S OBJEKTY BYDLENÍ |
|  | PLOCHY S OBJEKTY OBČAN. VYBAVENÍ |
|  | PLOCHY ORNÉ PŮDY |
|  | PLOCHY ZAHRAD, SADŮ |
|  | PLOCHY VEŘEJNÉ A VYHRAŽENÉ ZELENĚ |
|  | PLOCHY HROMADNÉ SILNIČNÍ DOPRAVY |
|  | NÁVRH PŘESTAVBY |
|  | HRANICE OCHRANNÝCH PÁSEM SILNIC.
KOMUNIKACÍ, ZAŘÍZENÍ HROMAD.DOPRAVY |
|  | HRANICE HLUKOVÉHO PÁSMA |
|  | KULTURNÍ PAMÁTKY |
|  | SILNICE II.TŘÍDY |
|  | ZEMĚDĚLSKÉ - ÚČELOVÉ KOMUNIKACE |
|  | STAV - NÁVRH |
|  | PĚŠÍ KOMUNIKACE |

- 1 MUZEUM
- 2 POHOSTINSTVÍ
- 3 STÁJ - KONĚ
- 4 STŘELNICE
- 5 PRAVOSLAVNÁ KAPLE
- 6 REZERVNÍ PLOCHA PRO
OBČANSKÉ VYBAVENÍ, SLUŽBY

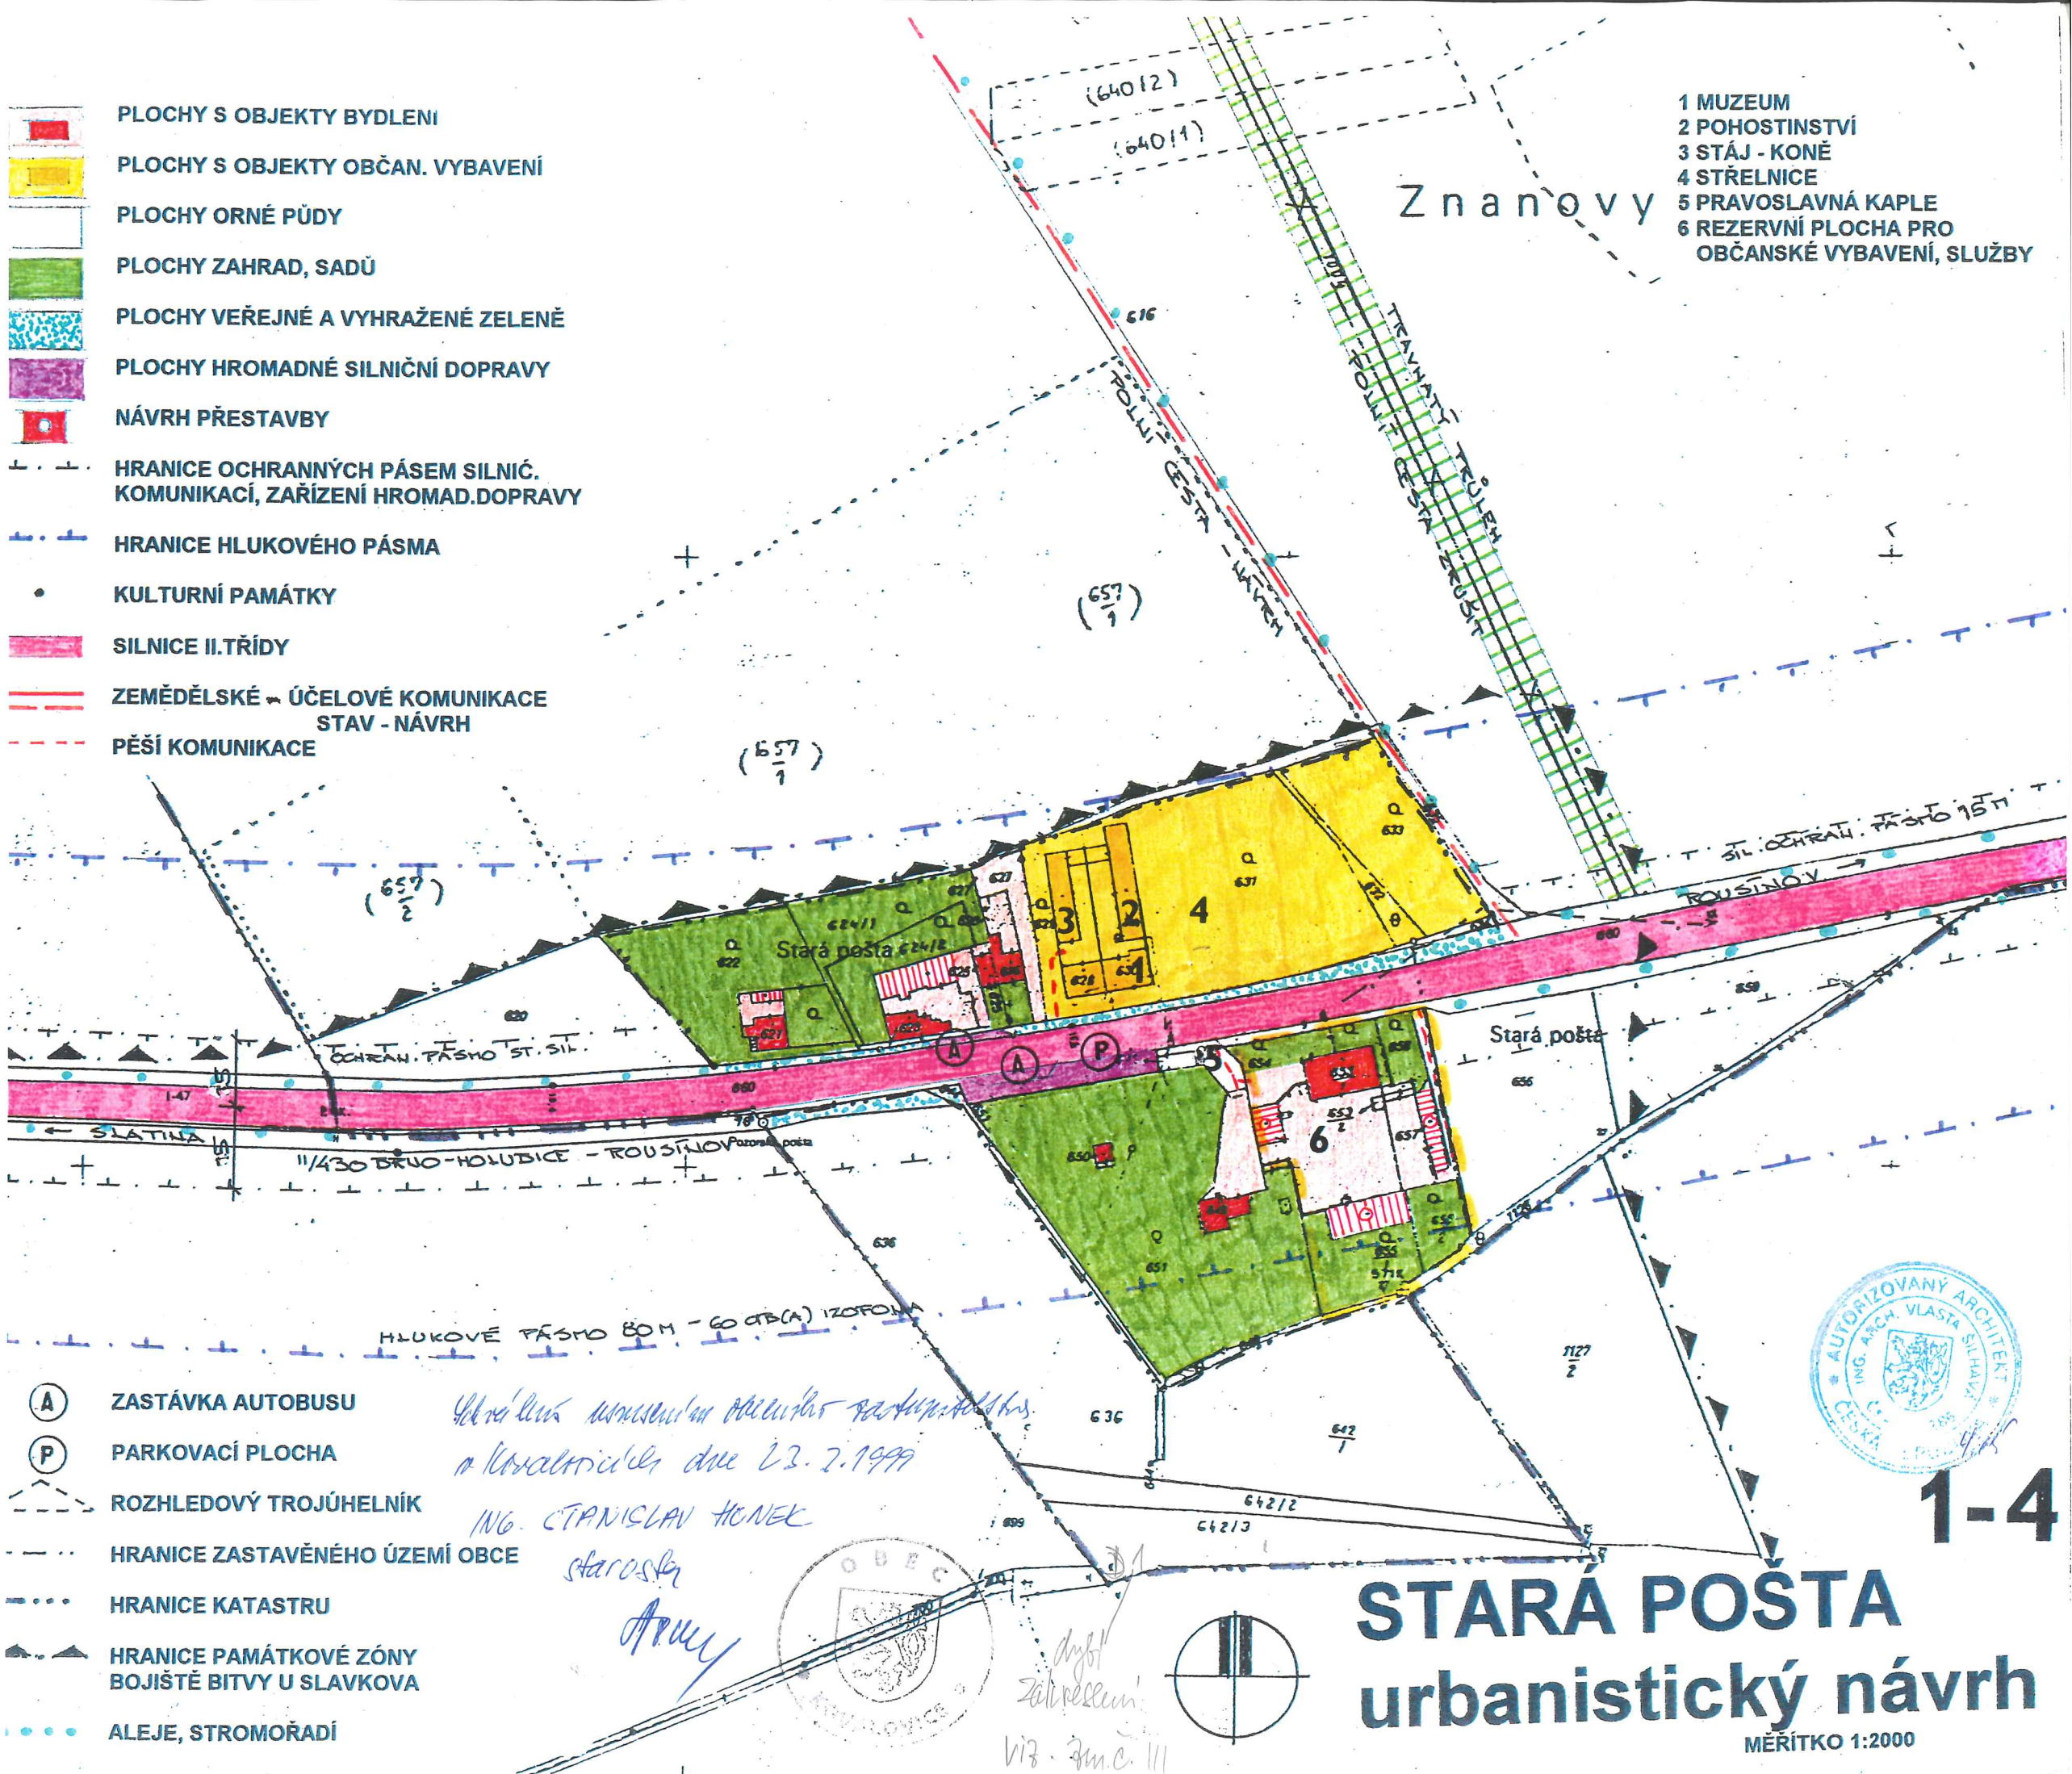

1-4

STARÁ POŠTA

urbanistický návrh

MĚŘÍTKO 1:2000