


VZOROVÝ

DOMEK B1

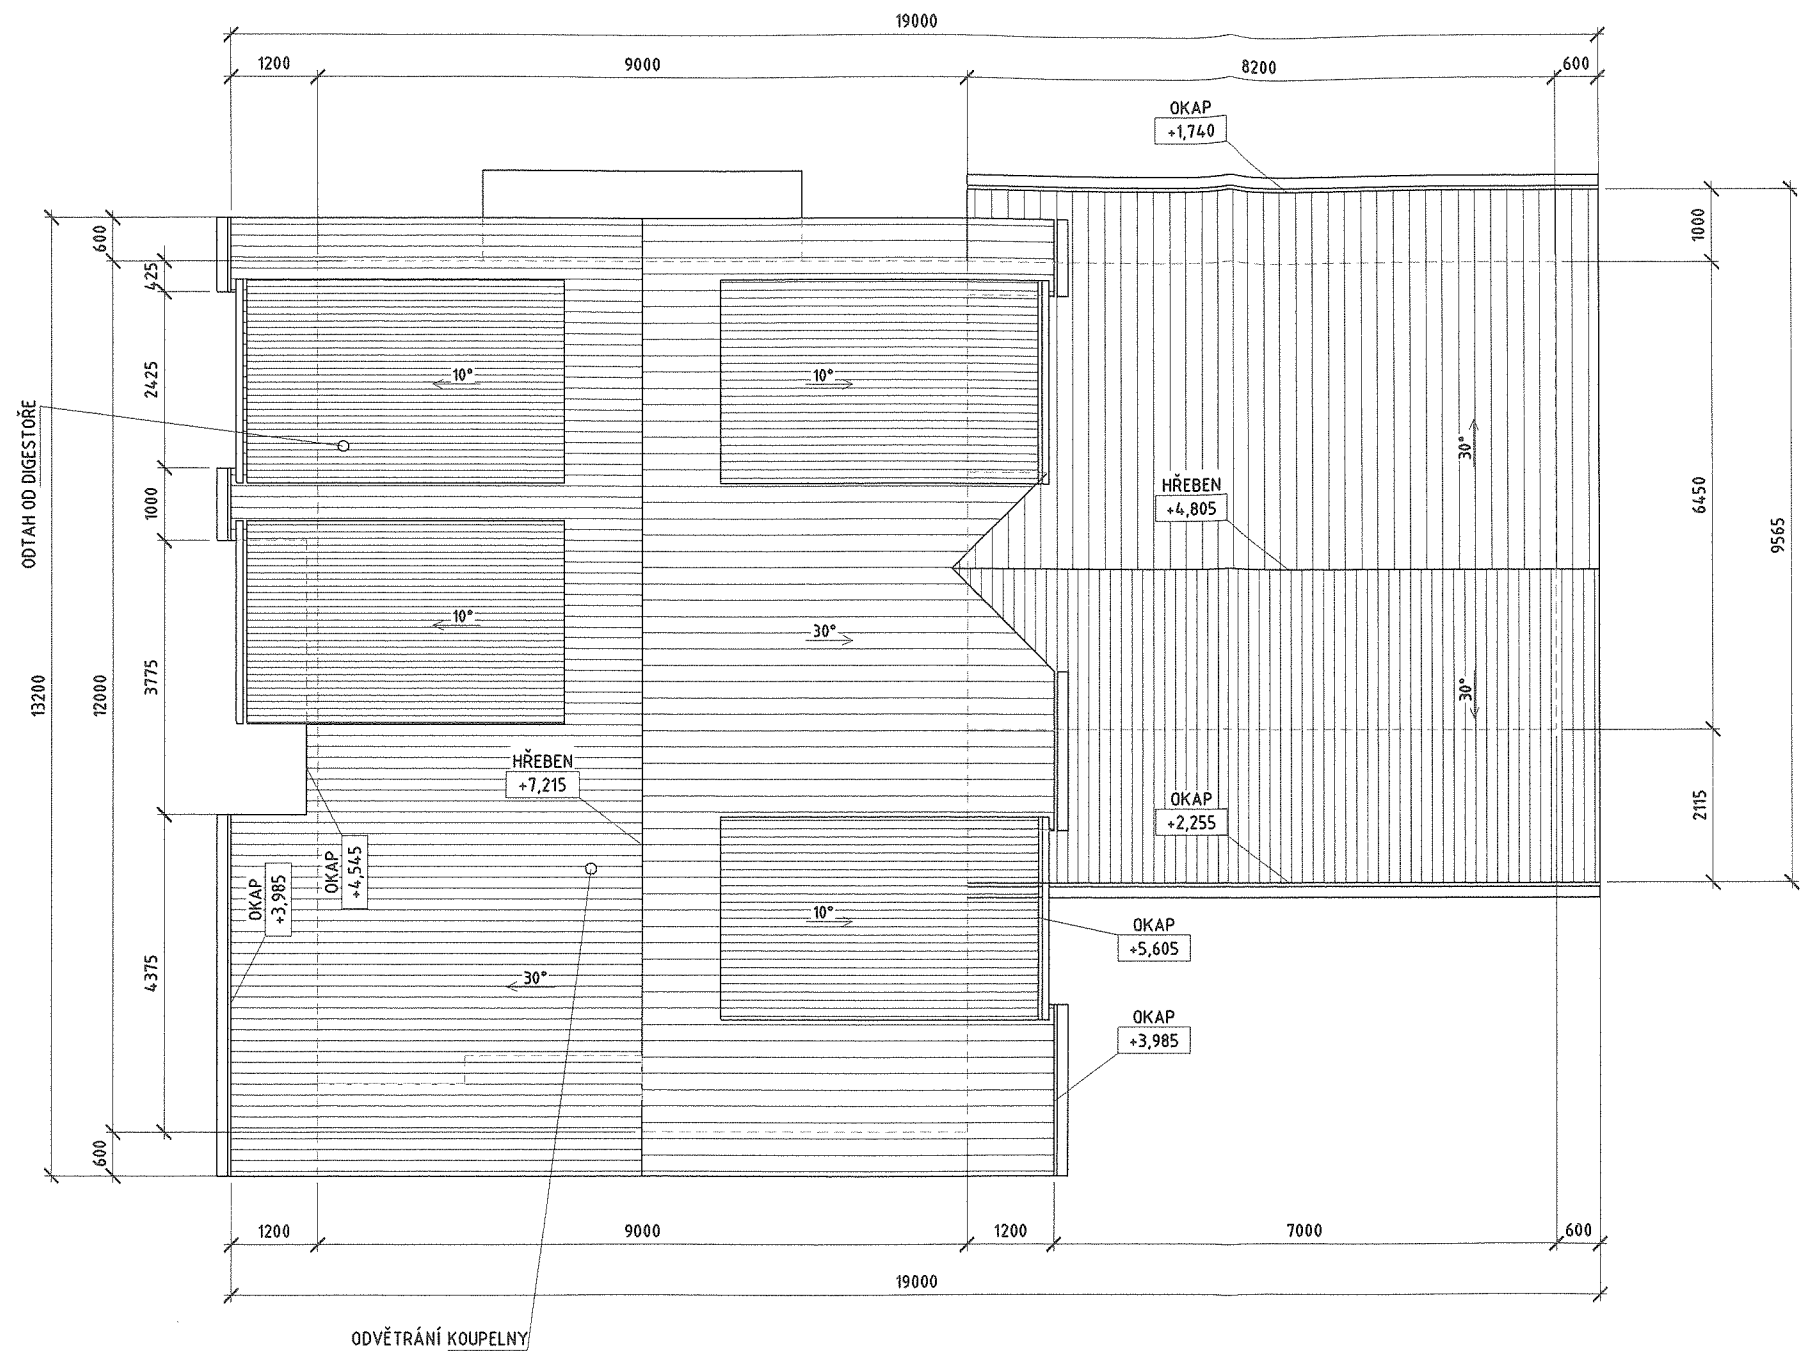

POZNÁMKA

KRYTINA STŘECHY SE SKLONEM 30° PÁLENÁ KERAMICKÁ, BOBORVKA, BARVA PŘÍRODNÍ
KRYTINA STŘECHY SE SKLONEM 10° FALCOVANÝ PLECH V CIHLOVÉ BARVĚ

PROJEKTANT	ZOD.PROJEK.STAVBY	ZAK.ČÍSLO	U20/2012
ING.ARCH.PAVLA KOTÁSKOVÁ	ING.ARCH.M.KOTÁSEK	STUPEŇ	ÚZEMNÍ STUDIE
INVESTOR:		DATUM	08/2012
MÍSTO STAVBY: LOKALITA ZA HUMNY, PODOLÍ		FORMÁT	4A4
STAVBA: ÚZEMNÍ STUDIE PRO LOKALITU ZA HUMNY, PODOLÍ		MĚŘITKO	PŘÍLOHA
OBSAH VÝKRESU : VZOROVÝ DŮM B1 VÝKRES STŘECHY		1:100	5.3