


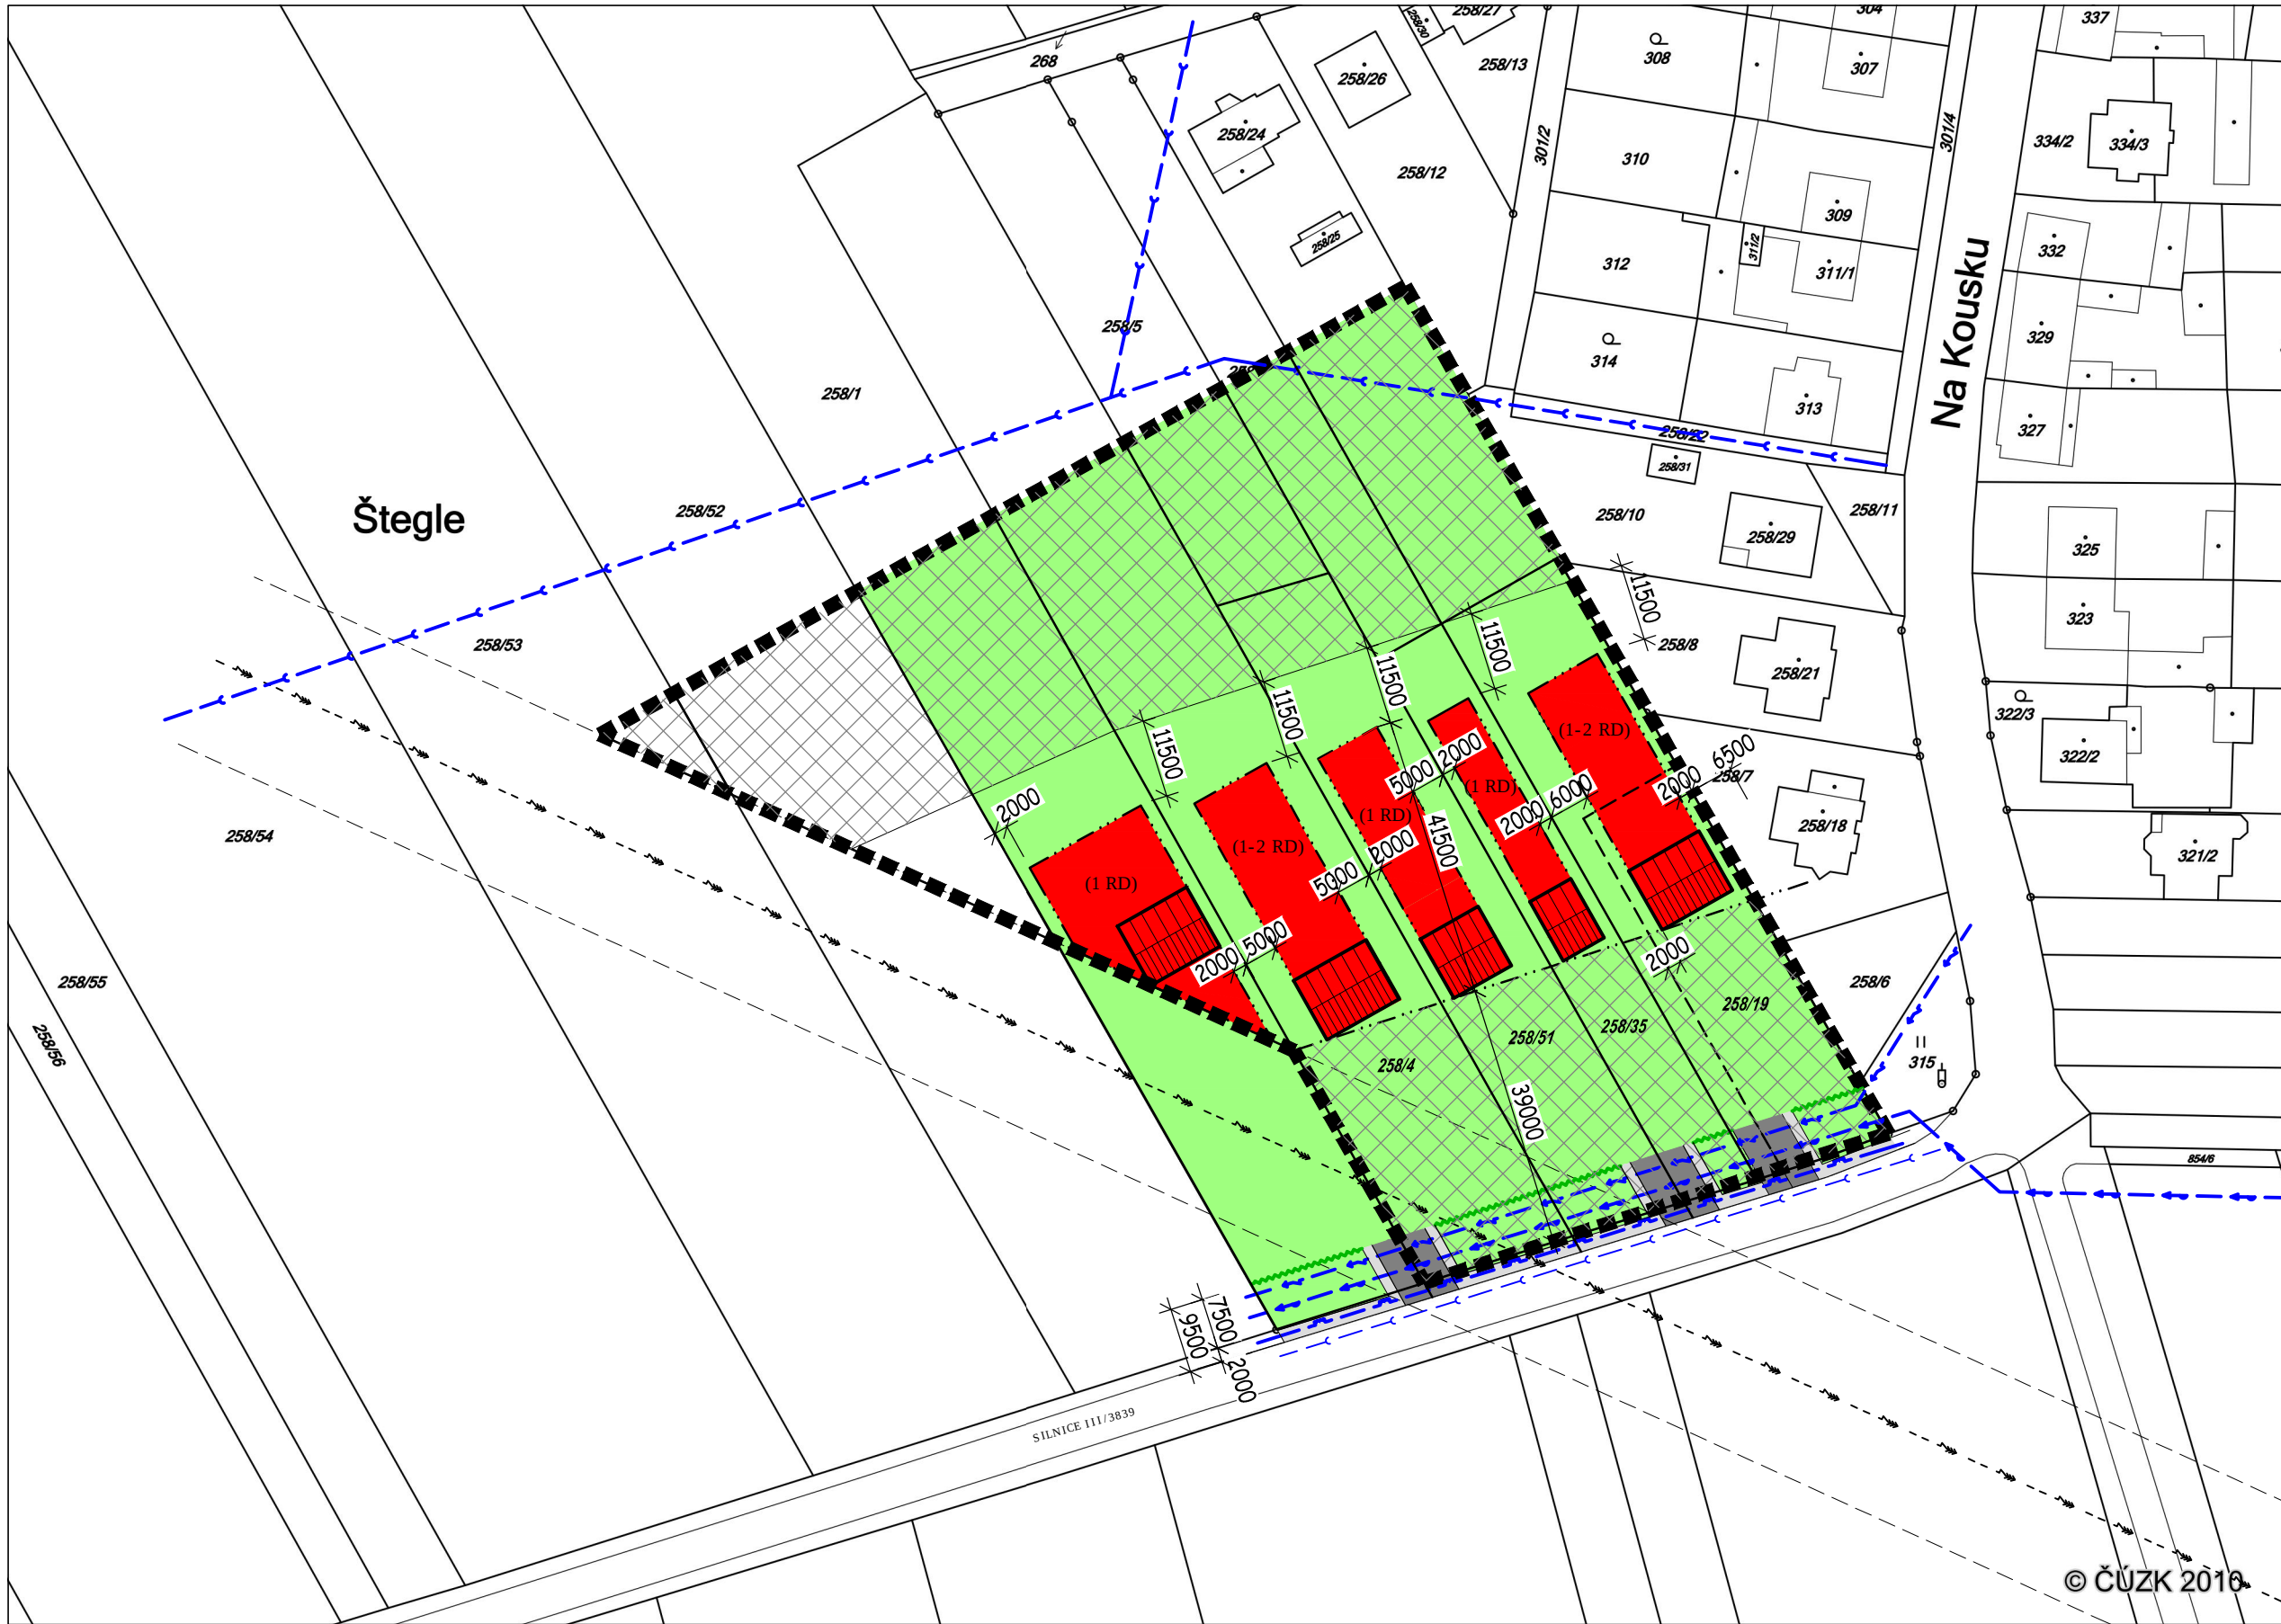

- LEGENDA:
- PLOCHA PRO ZÁSTAVBU RODINNÉHO DOMU DO 250 M2 ZP
 - PLOCHA ZAHRADY, VEŘEJNÁ ZELENĚ
 - PLOCHA ZPEVNĚNÁ POJÍŽDĚNÁ
 - PLOCHA ZPEVNĚNÁ POCHŮŹÍ
 - PLOCHY OBYTNÉ ZÓNY BEZ STAVEB PRO BYDLENÍ
 - HRANICE LOKALITY B3
 - ULIČNÍ STAVEBNÍ ČÁRA
 - HRANICE ZÁSTAVBY
 - TRASA VEŘ. KANALIZACE
 - NAVRHOVANÁ TRASA VEŘ. VODOVODU
 - NAVRHOVANÁ TRASA VTL PLYNOVODU
 - NAVRHOVANÁ TRASA NN
 - TRASA VVN
 - HRANICE OCHRANNÉHO PÁSMA VVN
 - HRANICE ULIČNÍHO OPLOCENÍ, ŽIVÝ PLOT
 - SCHEMA ORIENTACE HŘEBENE STŘECHY ULIČNÍ HMOTY RD

© ČÚZK 2010