


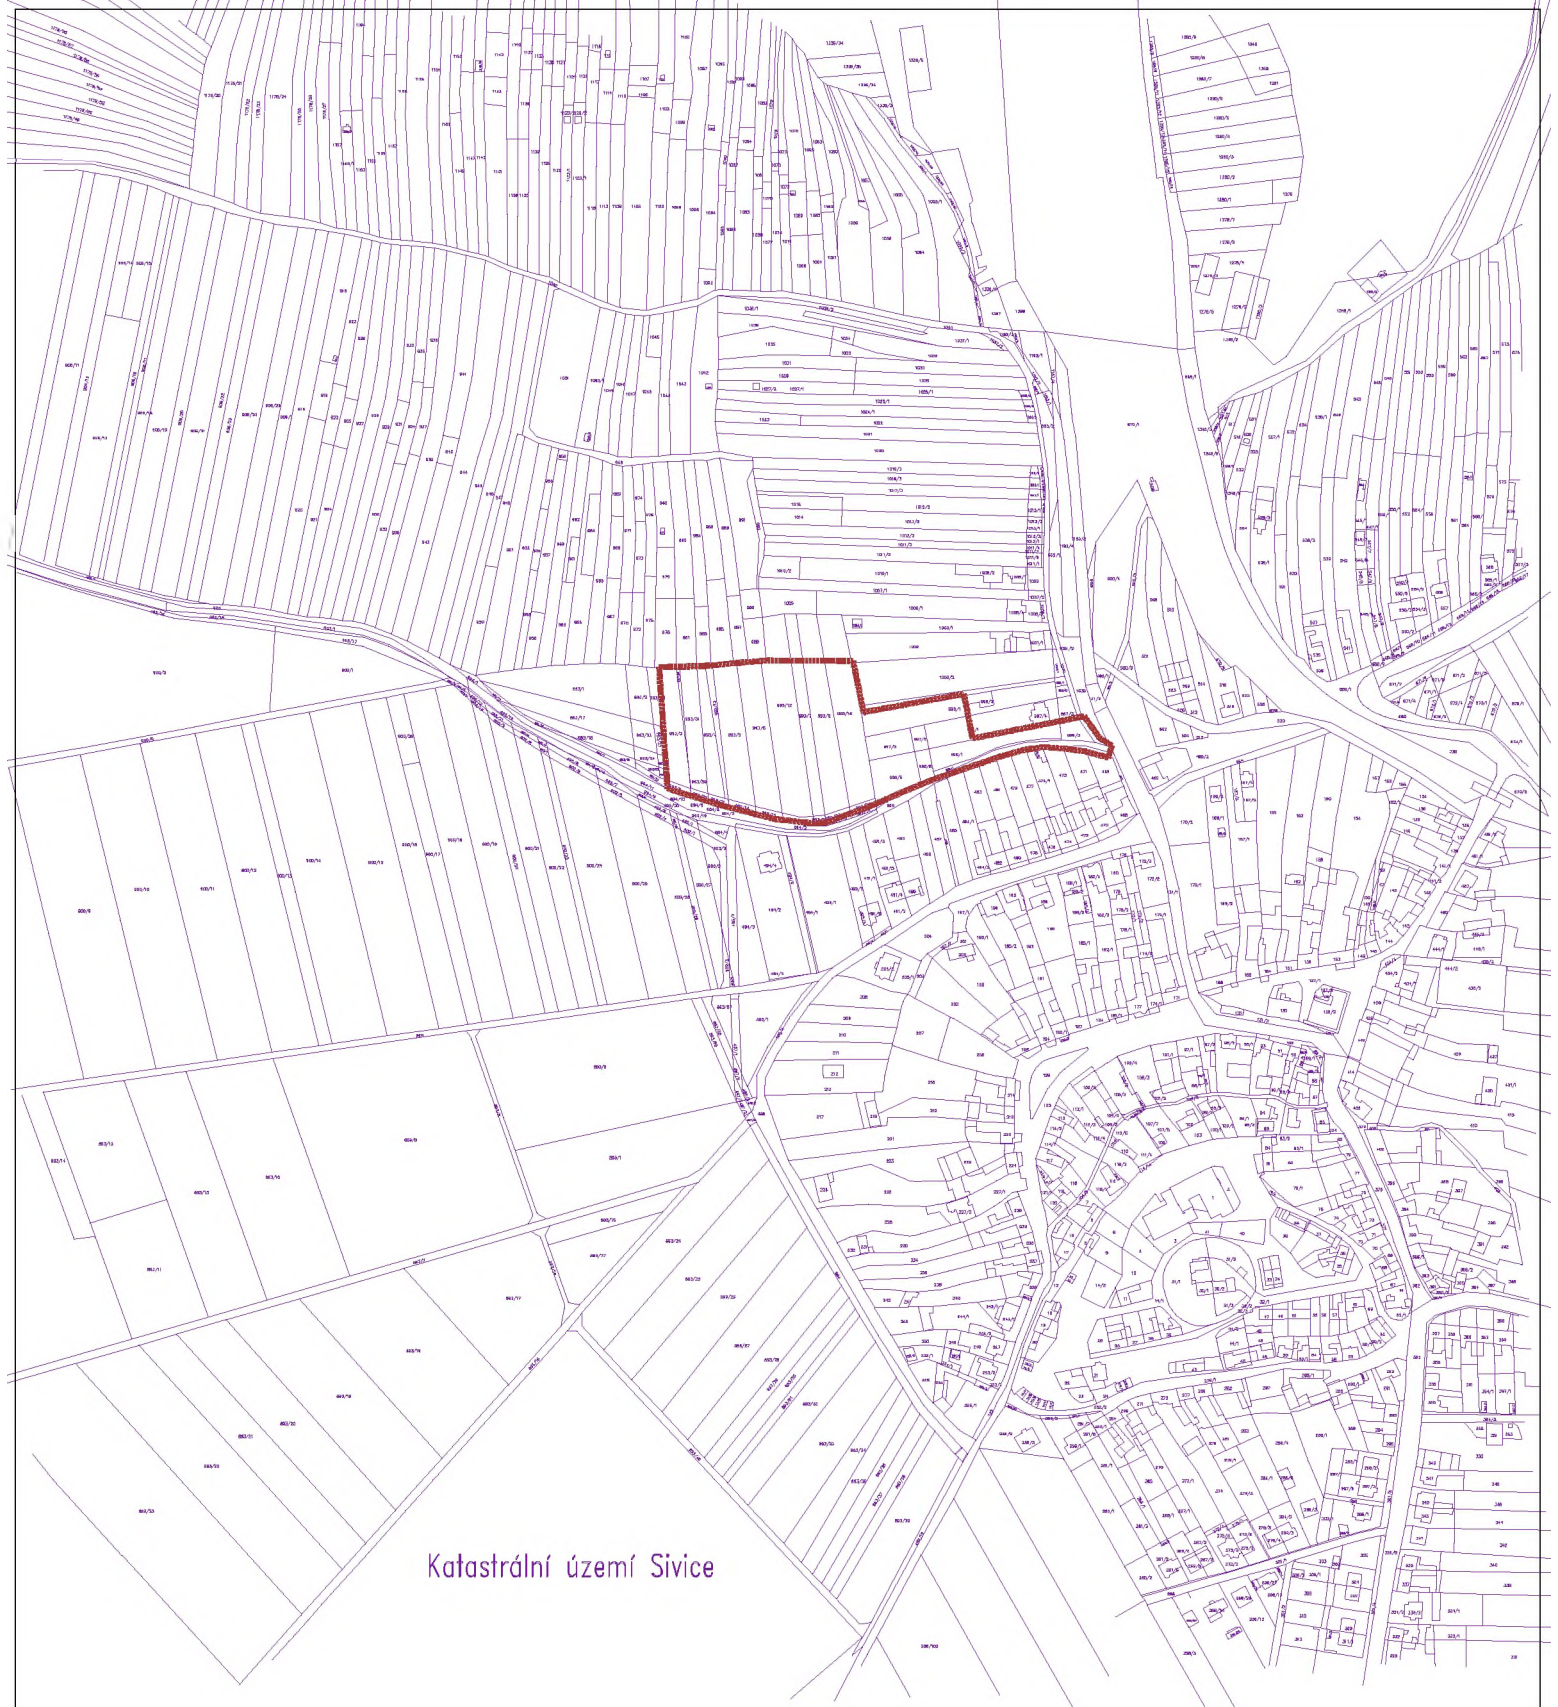

Katastrální území Sívce

LEGENDA

-  - parcely dle KN
-  - hranice řešeného území



ing. arch. Bílý Vladimír



tel. : +420602751075
email : bily.vi@seznam.cz
www.architektbily.cz

Územní studie lokalit D2, D3 a D4 v k.ú. Sívce

Investor Obec Sívce, Sívce 19, 664 07 Pozoříce
Objednatel Obec Sívce, Sívce 19, 664 07 Pozoříce
Vypracoval ing. arch. Vladimír Bílý, Vinohrady 2553/31, 697 01 Kyjov
Autor návrhu ing. arch. Vladimír Bílý, Vinohrady 2553/31, 697 01 Kyjov
Datum září 2018
Zak. číslo 08/2018

ÚZEMNÍ STUDIE

Síťové širších vztahů

M 1:5000

V.01