



ULIČNÍ POHLED 1

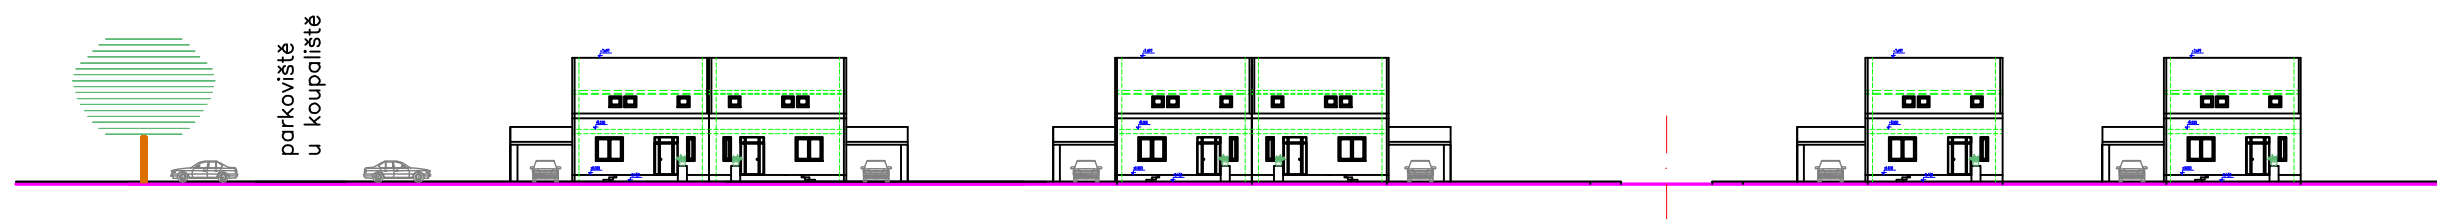

ULIČNÍ POHLED 2

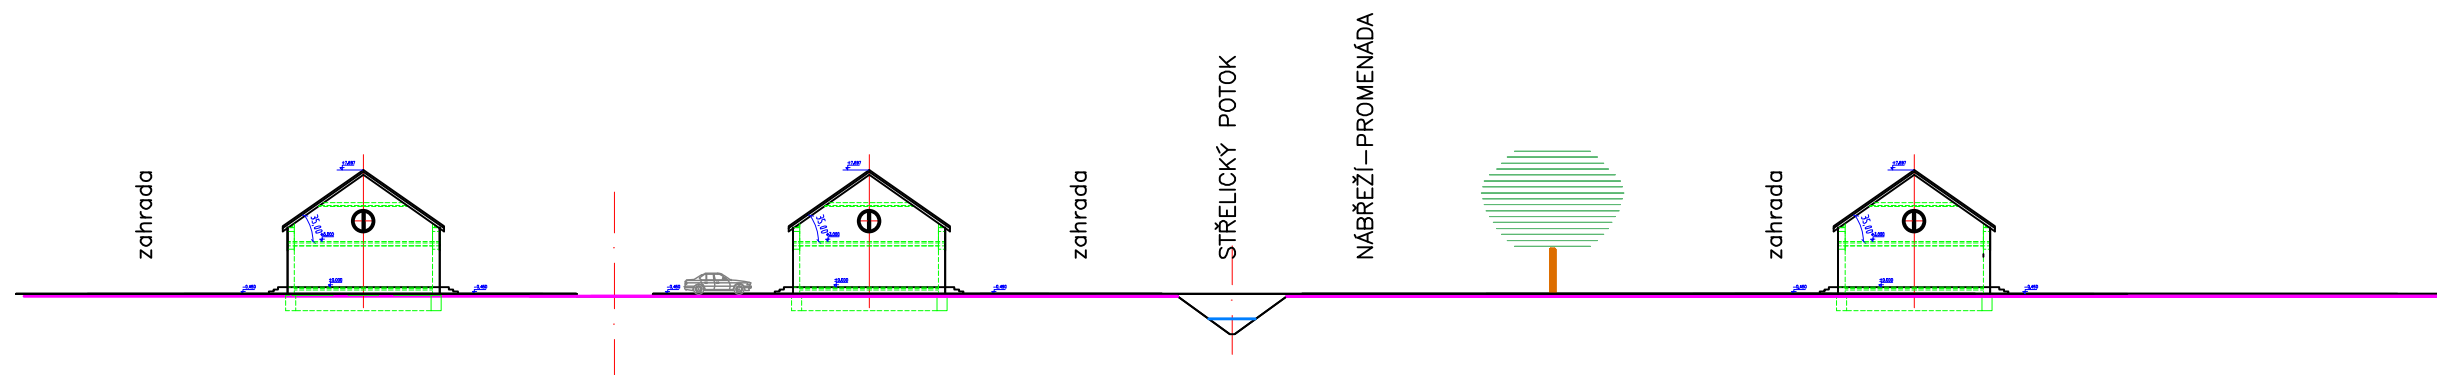

ULIČNÍ POHLED 3

VYPRACOVAL: Ing.arch. Pavel Procházka Ing.arch. Vavřín Sklenář, Jiří Pavlů		atelier 22 projekční kancelář Kroftova 45, 616 00 Brno	
INVESTOR: Ing.Jan Holešovský, Na hrázi 5, Střelice u Brna Ing. Petr Janíček, Na hrázi 23, Střelice u Brna Petr Havel, Voříškova 49, Brno		DATUM 10/2011 FORMÁT 2A4	
STAVBA: LOKALITA "RYBNÍK" 664 47 STŘELICE U BRNA			
STUPEŇ PD: ÚZEMNÍ STUDIE CHARAKTERISTICKÉ ULIČNÍ POHLEDY OBSAH VÝKRESU: POHLED 1, POHLED 2, POHLED 3		MĚŘÍTKO: 1:500 ČÍSLO VÝKRESU: 03	