


S 1

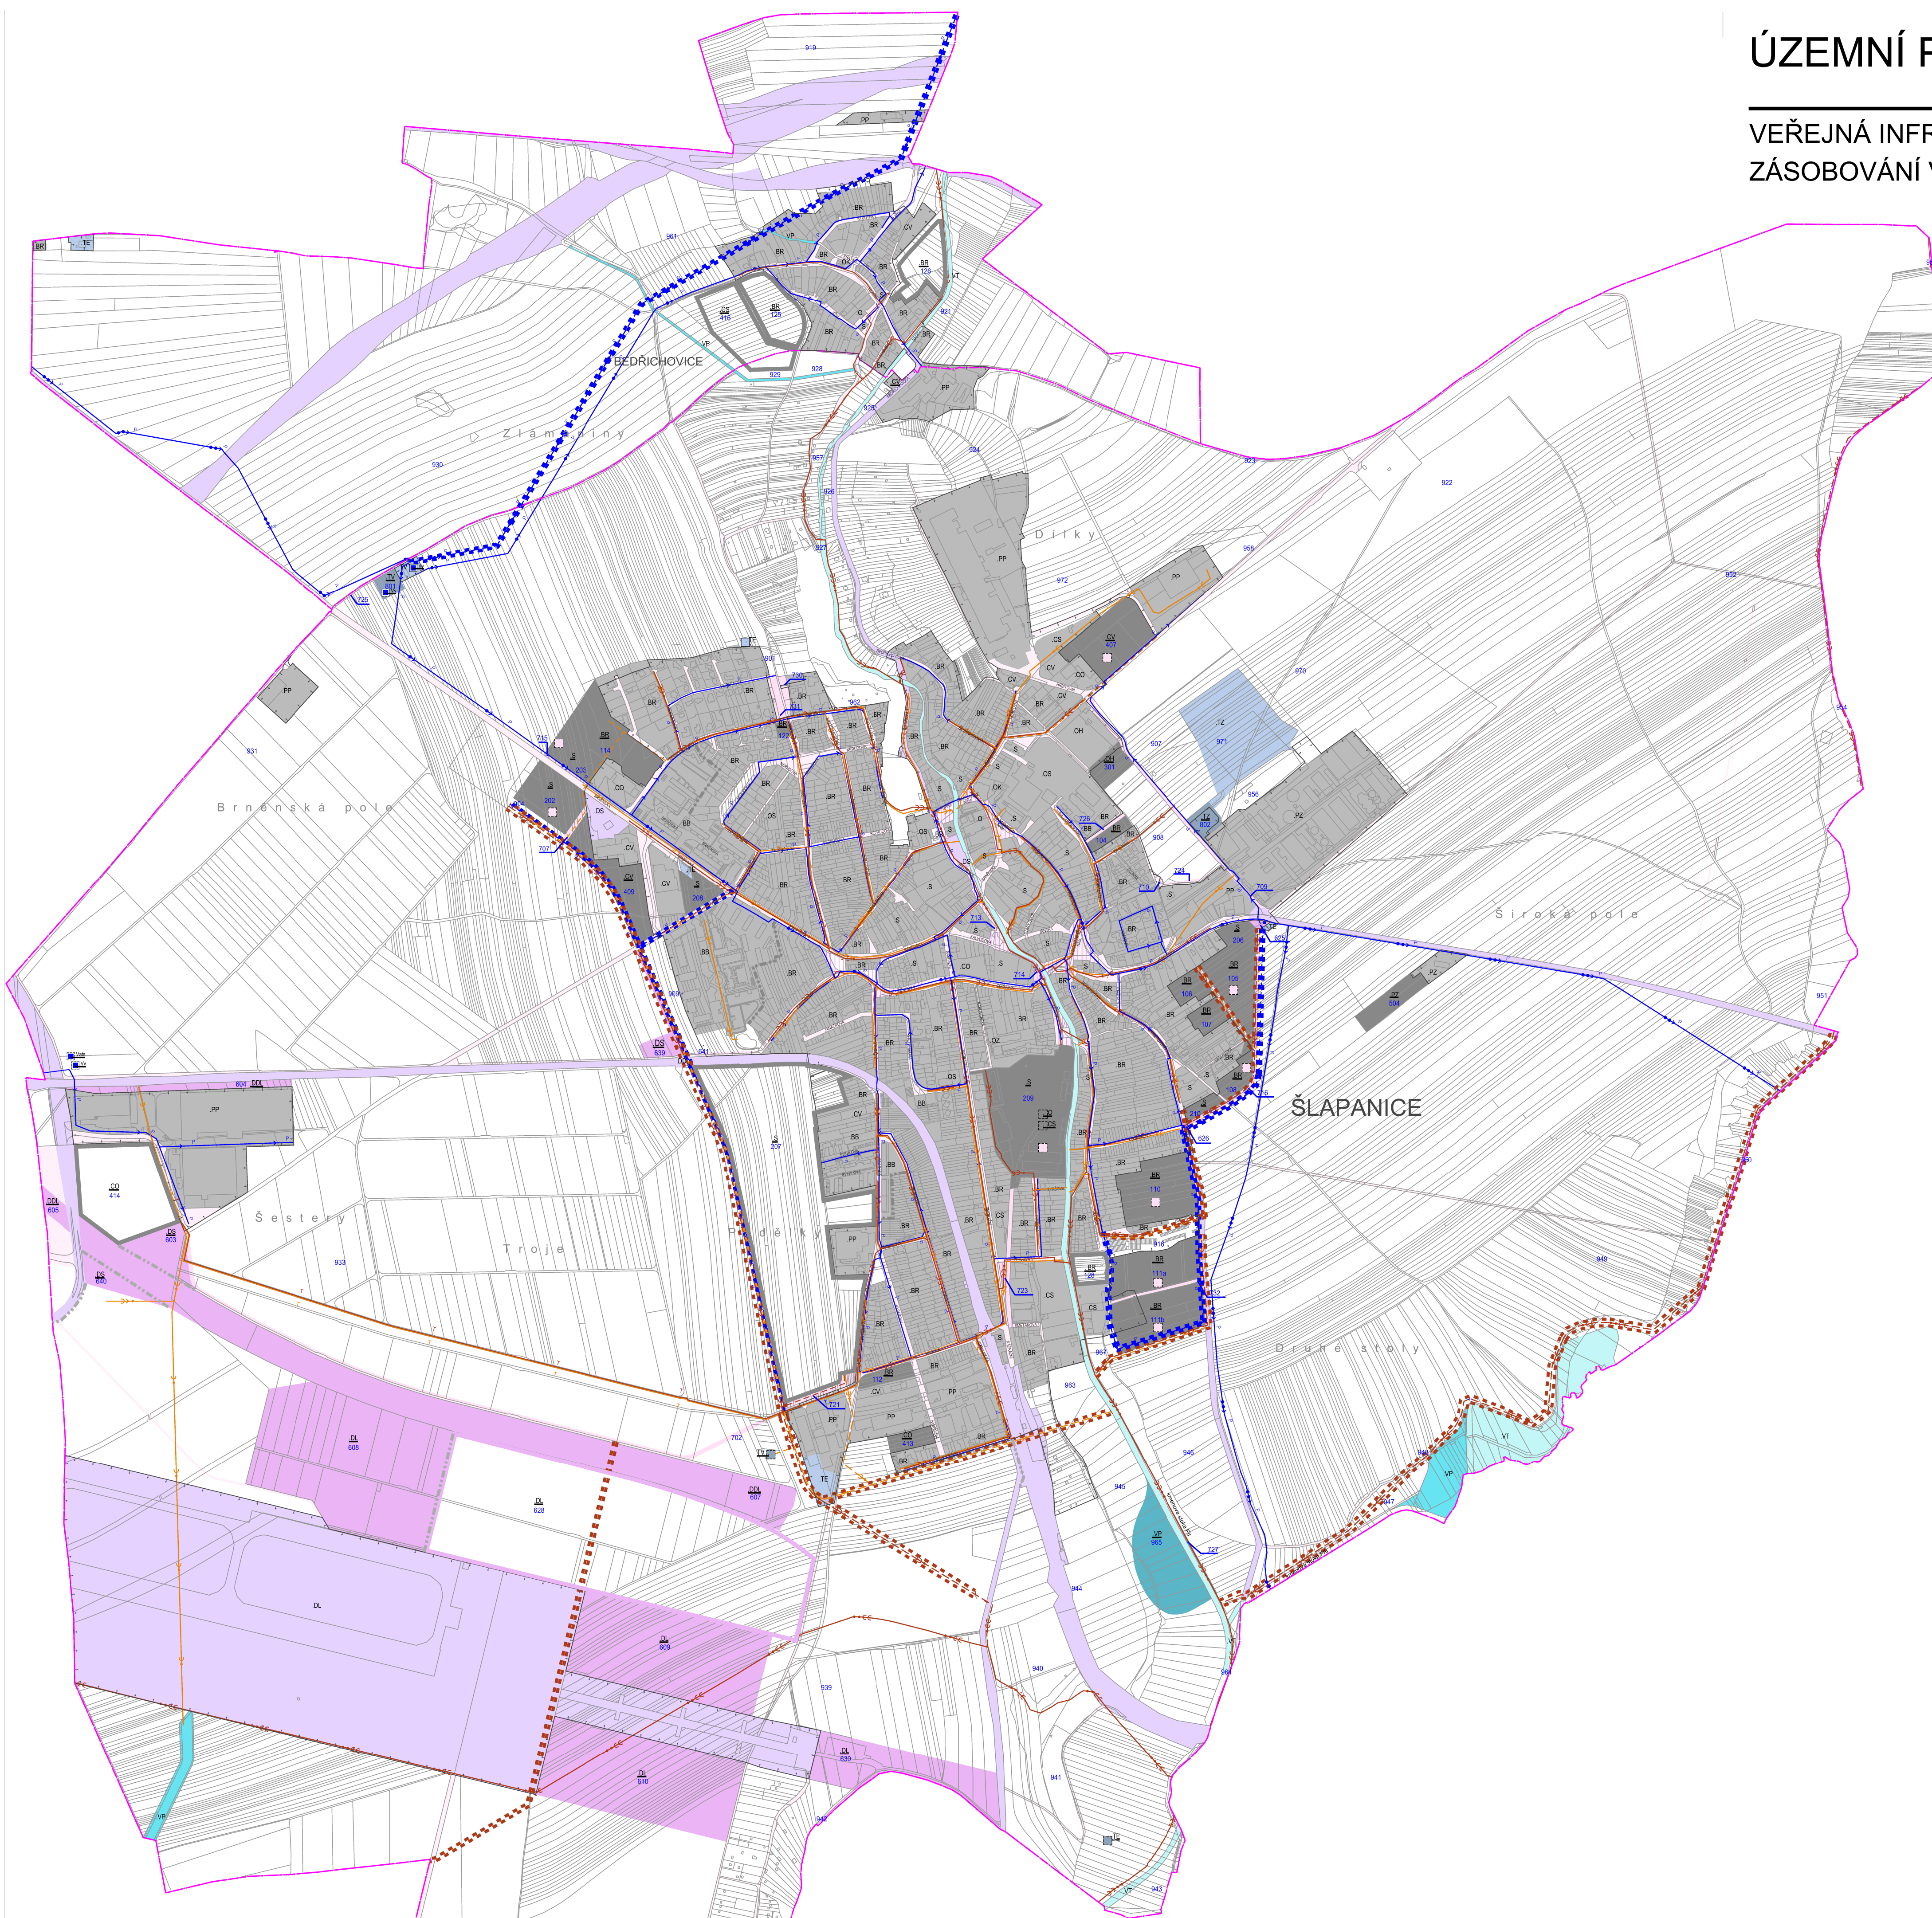

stabilizační plocha/symbol	návrhová plocha/ symbol	rezeza	
B8		B8	B BYDLENÍ BB bytlení v bytových domech BR bytlení v rodinných domech
S	S	S	S SMÍŠENÉ OBYTNÉ O OBČANSKÉ VYBAVENÍ VEŘEJNÉ (integrované OV veřejná správa, OO ochrana obyvatelstva - hasiči, policie)
OZ			OZ zdravotnictví
OS			OS školství
OK			OK kultura, církev, spolková činnost, osvěta
OH			OH pohřebnictví
CO			C OBČANSKÉ VYBAVENÍ KOMERČNÍ O obchod a služby
D0	D0	D0	D0 služby charakteru výroba a výroba, ježž vlivy nezasahují mimo vymezenou plochu
DV	DV	DV	DS sport a rekreační aktivita
PV	PV	PV	P VÝROBA A SKLADOVÁNÍ PP výroba průmyslová a skládování PZ výroba zemědělská
PP	PP	PP	D DOPRAVNÍ INFRASTRUKTURA DS doprava silniční DSL doprava liniová (v výkresě se kód DSL neuvádí) DDL doprava drážní liniová (v výkresě se kód DDL neuvádí) DL doprava letecká DA veřejný prostranství (v výkresě se kód neuvádí)
DS	DS	DS	T TECHNICKÁ INFRASTRUKTURA TV zascobování vodou a odkanalizování TE energetika TZ technické zabezpečení veřejných služeb města V VODNÍ A VODOHOSPODÁŘSKÉ PLOCHY VT vodní plochy a vodní toky VP vodoohospodářské plochy / protipovodňová opatření
DL	DL	DL	
TV	TV	TV	
TE			
TZ	TZ	TZ	
VT			
VP	VP	VP	

Poznámka: symbol vyjadřuje plochu menší než 2000 m² integrovanou v jiné základní ploše symbol vyjadřuje potřebu vyčlenit a umístit v základní ploše navrhovanou funkci (zejména občanské vybavení, zeleň, veřejné prostranství)

stabilizované	nádvhové	
		vodovody, plynové potrubí
		příkopový řad
		rozvědivý řad
		vodopem
		automat. ličková stanice
		koridor pro kanalizační stoky
		kanalizace splásková
		kmennová stoka
		páteční stoka
		výtravný řad
		kanalizace dešťová stáb
		páteční stoka dešťová stáb
		hlavní stoka dešťová nav
		výtravný řad
		renšovní nádrží dešťová
		koridor pro kanalizační stoky

hranice zastavěného území k 12/2019

hranice katastrálního území