


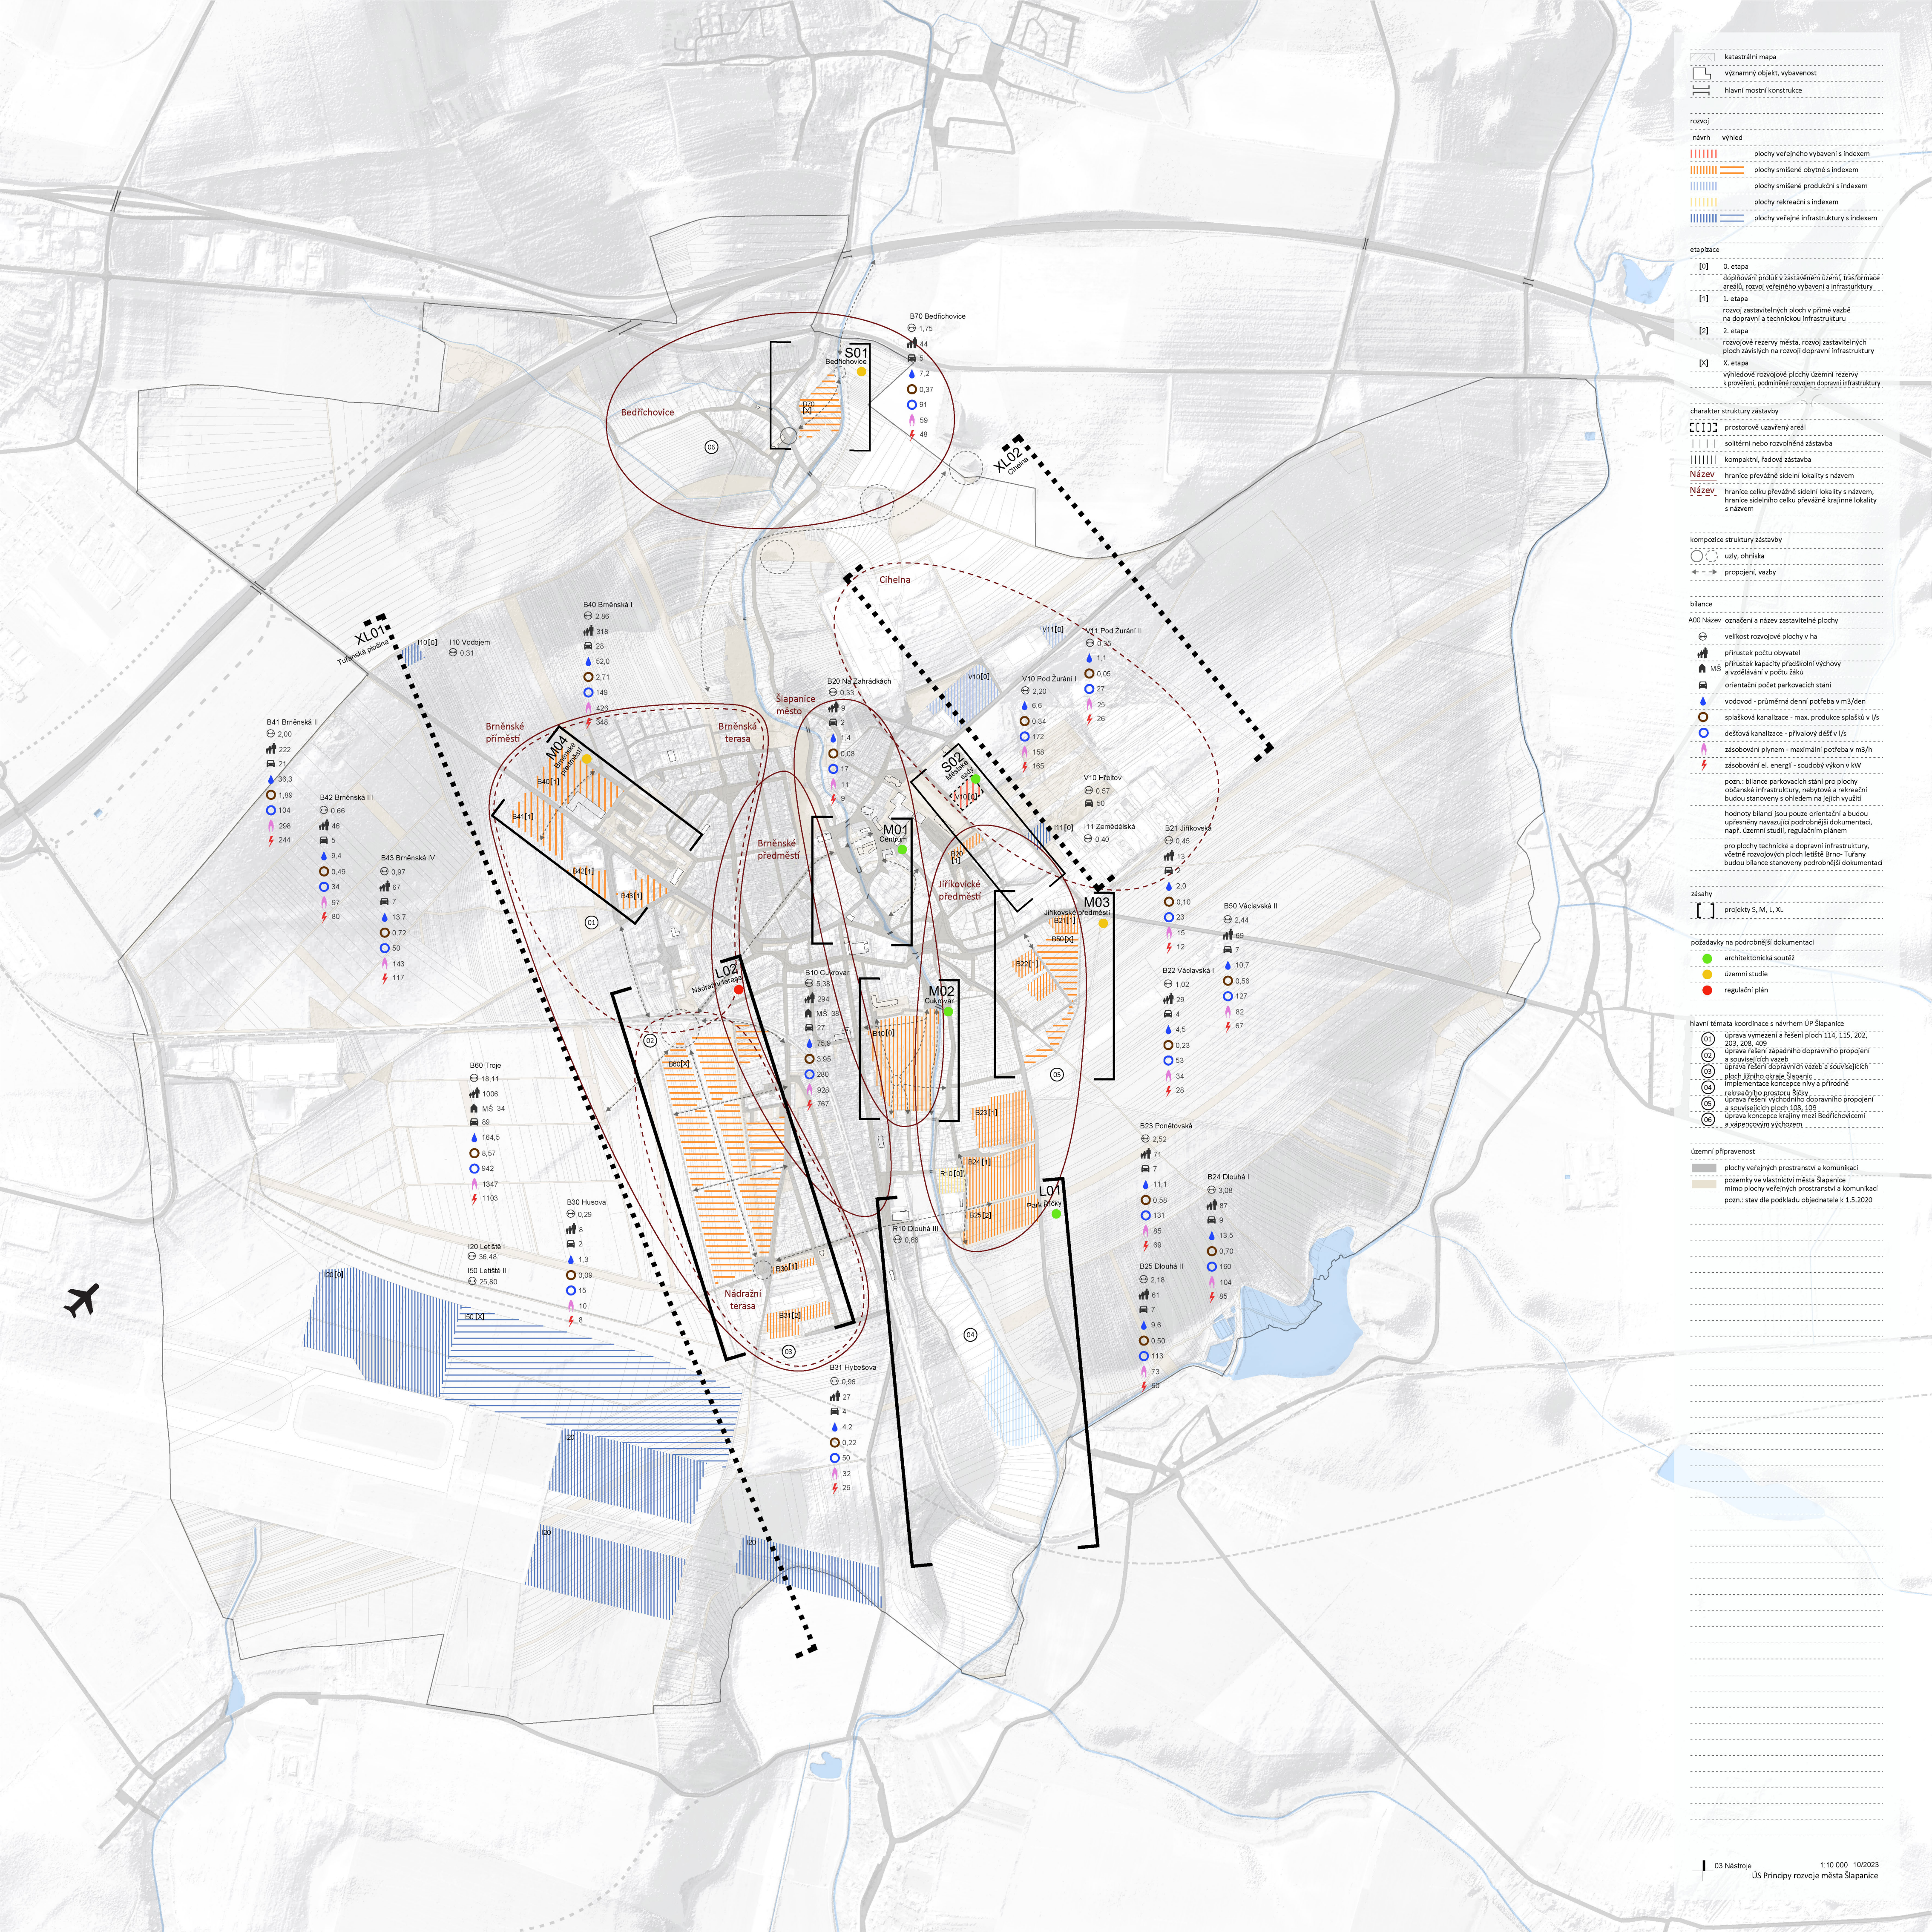

- katastrální mapa
- výrazný objekt, vybavenost
- hlavní mostní konstrukce

- rozvoj
- | návrh | výhled | |
|-------|---|--|
| | plochy veřejného vybavení s indexem | |
| | plochy smíšené obytné s indexem | |
| | plochy smíšené produkční s indexem | |
| | plochy rekreační s indexem | |
| | plochy veřejné infrastruktury s indexem | |

- etapizace
- | | |
|-----|--|
| [0] | 0. etapa |
| [1] | doplnění prvků v zastavěném území, transformace areálů, rozvoj veřejného vybavení a infrastruktury |
| [2] | rozvoj zastavitelných ploch v přímé vazbě na dopravní a technickou infrastrukturu |
| [3] | rozvojové rezervy města, rozvoj zastavitelných ploch závislých na rozvoji dopravní infrastruktury |
| [X] | X. etapa |
| [X] | výhledové rozvojové plochy územní rezervy k provětření, podmíněné rozvojem dopravní infrastruktury |

- charakter struktury zástavby
- | | |
|-------|---|
| | prostorové utváření areálů |
| | solitérní nebo rozvolněná zástavba |
| | kompaktní, řadová zástavba |
| Název | hranice převážně sídelní lokality s názvem |
| Název | hranice celku převážně sídelní lokality s názvem, hranice sídelního celku převážně krajinné lokality s názvem |

- kompozice struktury zástavby
- | | |
|---|------------------|
| ○ | uzly, ohniska |
| → | propojení, vazby |

- bilance
- A00 Název označení a název zastavitelné plochy
- | | |
|---|---|
| ○ | velikost rozvojové plochy v ha |
| ○ | přístup počtu obyvatel |
| ○ | přístup kapacity předškolní výchovy a vzdělávání v počtu žáků |
| ○ | orientační počet parkovacích stání |
| ○ | vodovod - průměrná denní potřeba v m³/den |
| ○ | splásková kanalizace - max. produkce splásků v l/s |
| ○ | dešťová kanalizace - přívalový dešť v l/s |
| ○ | zásobování plynem - maximální potřeba v m³/h |
| ○ | zásobování el. energií - soudobý výkon v kW |
- pozn.: bilance parkovacích stání pro plochy občanské infrastruktury, nebytové a rekreační budou stanoveny s ohledem na jejich využití
- hodnoty bilancí jsou pouze orientační a budou upřesněny navazující podrobnější dokumentací, např. územní studií, regulačním plánem
- pro plochy technické a dopravní infrastruktury, včetně rozvojových ploch letiště Brno-Tuřany budou bilance stanoveny podrobnější dokumentací

- zásahy
- | | |
|-----|---------------------|
| [] | projekt S, M, L, XL |
|-----|---------------------|

- požadavky na podrobnější dokumentaci
- | | |
|---|------------------------|
| ○ | architektonická soutěž |
| ○ | územní studie |
| ○ | regulační plán |

- hlavní témata koordinace s návrhem ÚP Šlapanice
- | | |
|----|---|
| ○1 | úprava vymezení a řešení ploch 114, 115, 202, 203, 208, 409 |
| ○2 | úprava řešení západního dopravního propojení a souvisejících vazeb |
| ○3 | úprava řešení dopravních vazeb a souvisejících ploch Jihovýchodního Šlapanice |
| ○4 | implementace koncepce řívné a přírodní rekreačního prostoru Říčky |
| ○5 | úprava řešení východního dopravního propojení a souvisejících ploch 108, 109 |
| ○6 | úprava koncepce krajiny mezi Bedřichovicemi a vápencovým výhledem |

- územní připravenost
- | | |
|---|---|
| ■ | plochy veřejných prostranství a komunikací |
| ■ | pozemky ve vlastnictví města Šlapanice |
| ■ | mimo plochy veřejných prostranství a komunikací |
- pozn.: stav dle podkladu objednatel k 1.5.2020