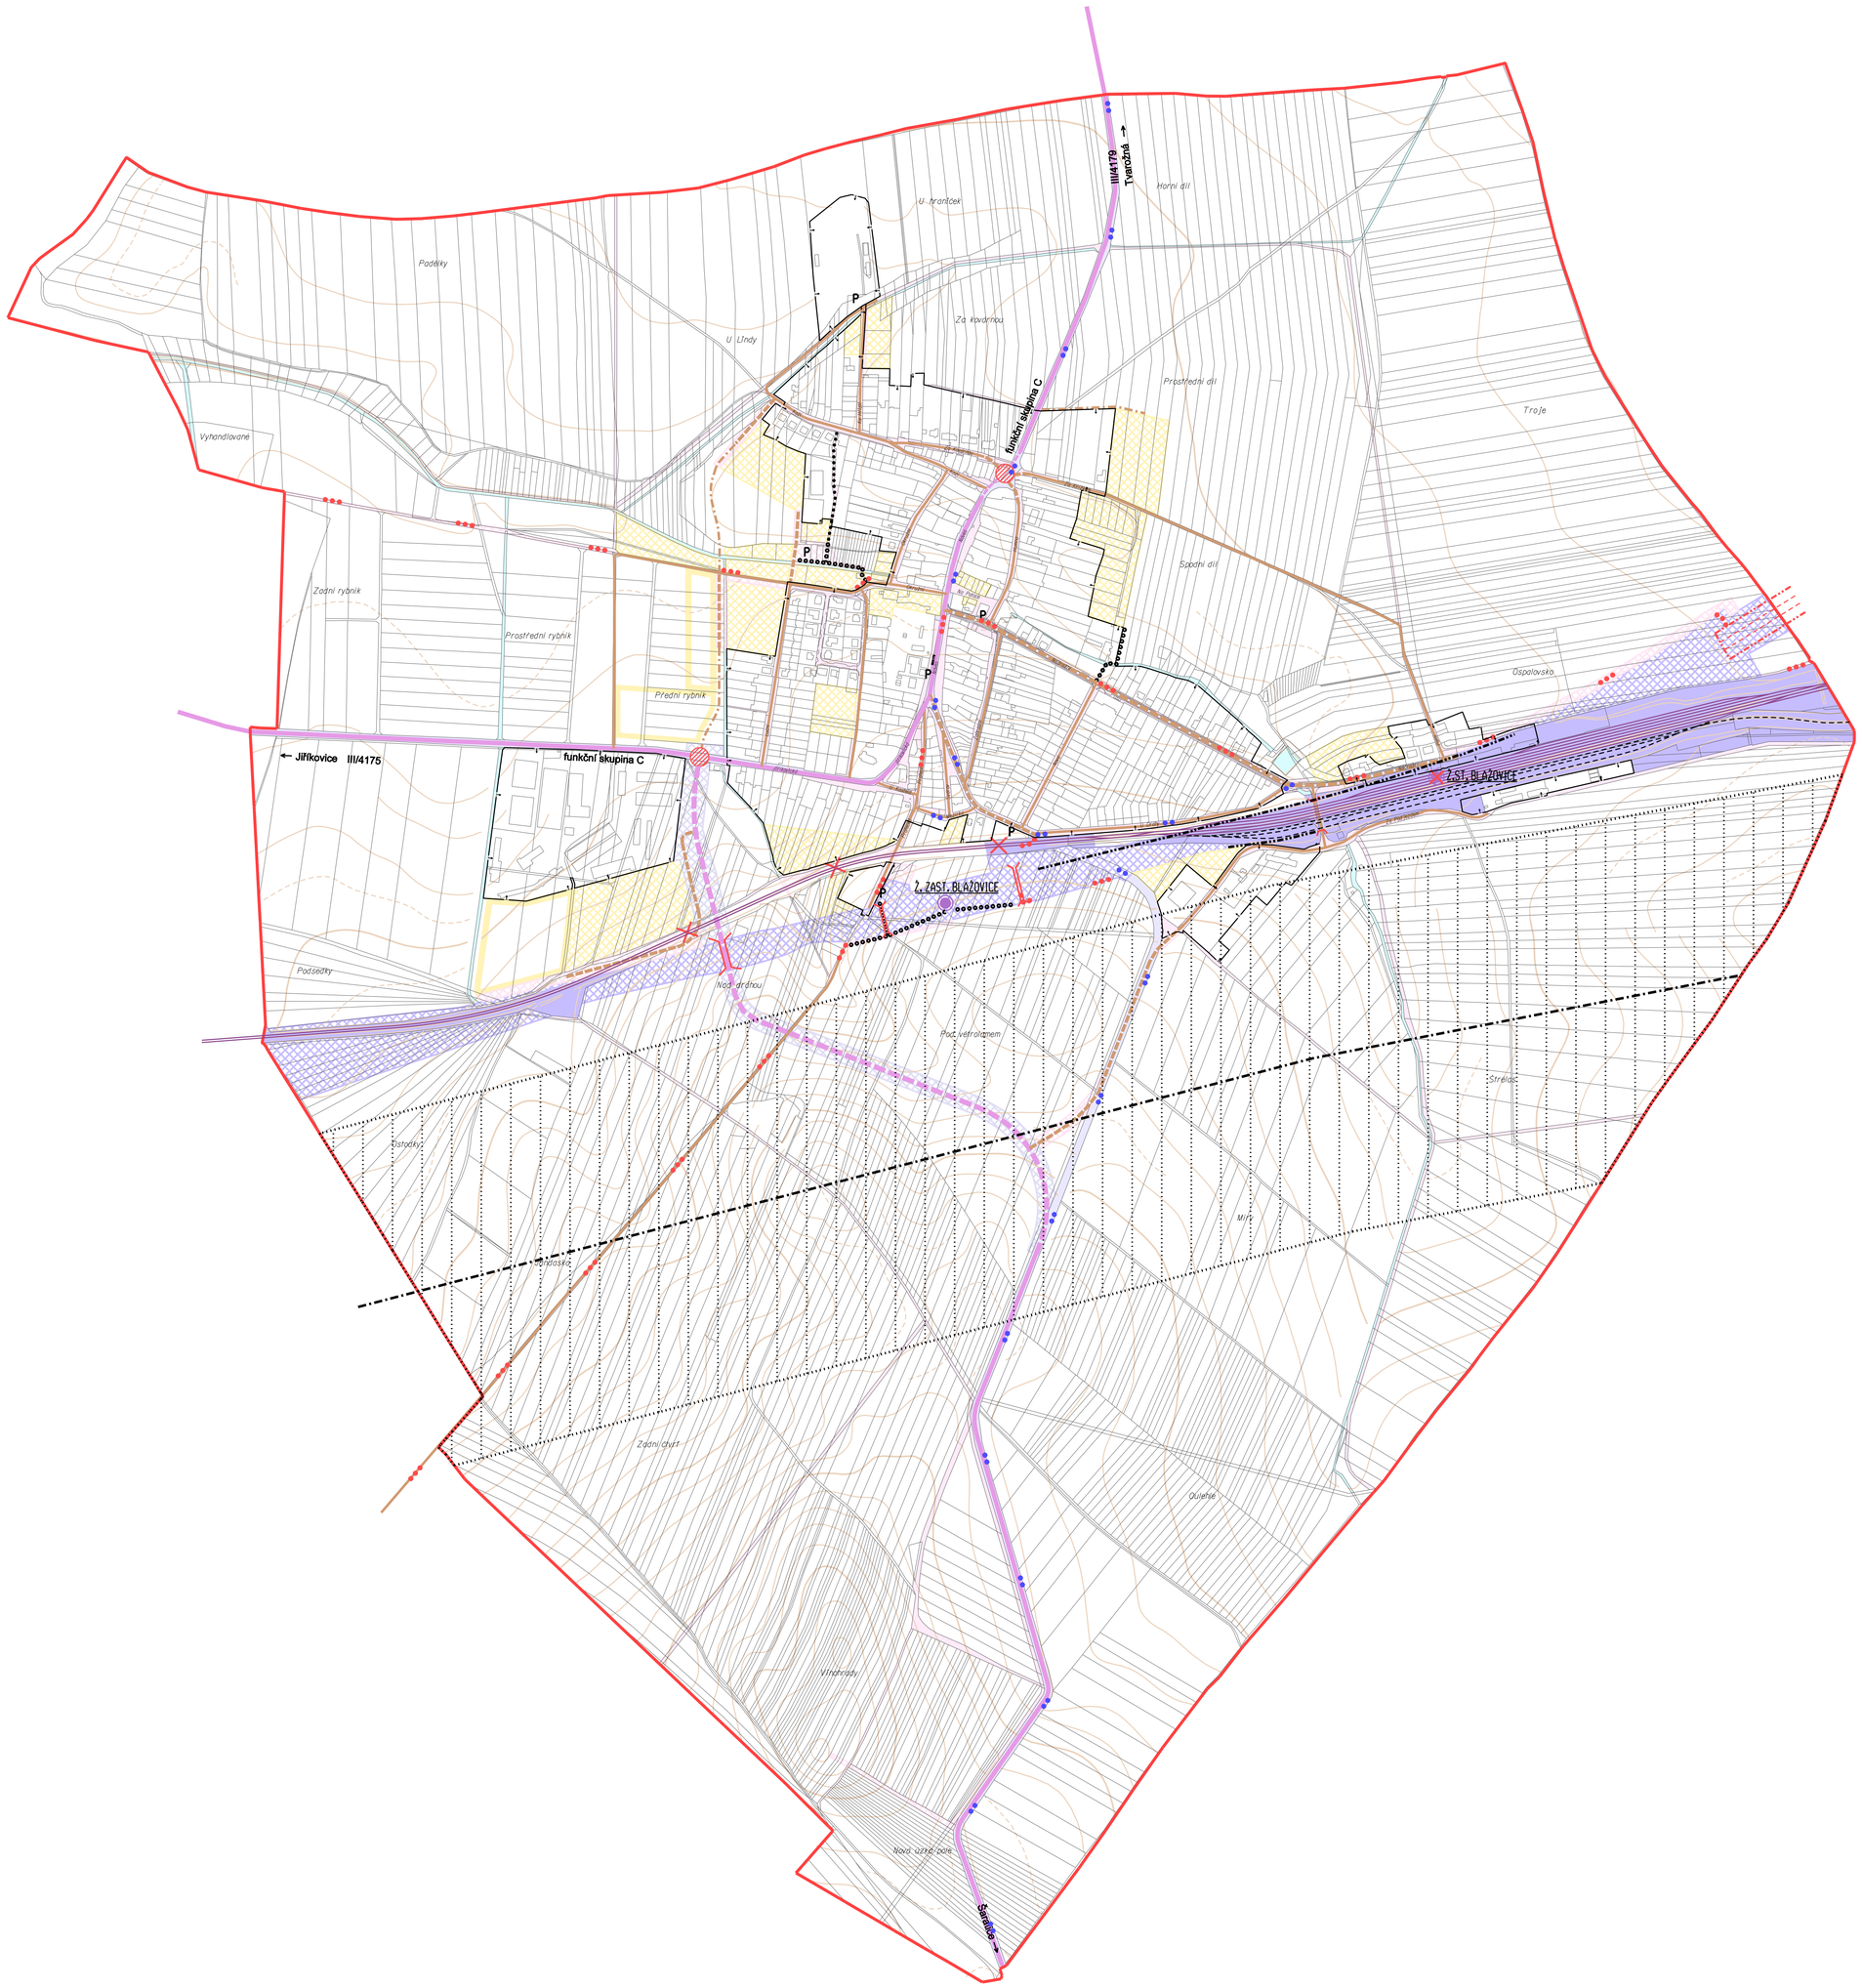

BLAŽOVICE

ÚZEMNÍ PLÁN
1 : 5 000

GRAFICKÁ LEGENDA

plochy stabilizované	plochy změn	územní rezervy	
			vodní a vodohospodářské plochy
			zastavitelné plochy / územní rezervy
			veřejná prostranství
			plochy dopravní infrastruktury - silniční
			plochy dopravní infrastruktury - železniční

stav	návrh	územ. rezerva	
			silnice III. třídy
			křižovatky k řešení
			vybrané místní a účelové komunikace
			cyklostezky, cyklotrasy
			hlavní pěší trasy
			přemostění
			protihluková opatření
	P		parkování
			podzemní úsek - tunel
			koridor pro vysokorychlostní trať (VRT)
			osa VRT
			železniční trať železniční vlečka
			železniční trať - části ke zrušení
			železniční stanice
			železniční stanice - ke zrušení
			hranice řešeného území

ZÁZNAM O ÚČINNOSTI	ÚZEMNÍ PLÁN BLAŽOVICE		
SPRÁVNÍ ORGÁN, KTERÝ ÚP VYDAL	ZASTUPITELSTVO OBCE BLAŽOVICE	OTISK ÚŘEDNÍHO RAZÍTKA	
DATUM NABYTÍ ÚČINNOSTI			
POŘIZOVATEL	OBECNÍ ÚŘAD BLAŽOVICE (PROSTŘEDNICTVÍM KVALIFIKOVANÉ OSOBY)		
OPRÁVNĚNÁ ÚŘEDNÍ OSOBA		PODPIS	

DOPRAVNÍ INFRASTRUKTURA

ZHOTOVITEL	ING. ARCH. JANA BENEŠOVÁ, ATELIER URBI TALICHOVA 39, 623 00 BRNO		
PROJEKTANTI	ING. ARCH. JANA BENEŠOVÁ ING. HANA VYVIALOVÁ		
POŘIZOVATEL	OÚ BLAŽOVICE (PROSTŘEDNICTVÍM KVALIFIKOVANÉ OSOBY)		
DATUM	ŘÍJEN 2019		
MĚŘÍTKO	1 : 5 000	ČÍSLO PARÉ	ČÍSLO VÝKRESU
AKCE	ÚZEMNÍ PLÁN BLAŽOVICE		3