


BLAŽOVICE

ÚZEMNÍ PLÁN
1 : 5 000

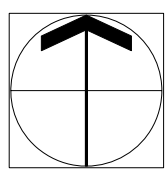

GRAFICKÁ LEGENDA

plochy stabilizované	plochy změn	územní rezervy

vodní a vodohospodářské plochy
zastavitelné plochy / územní rezervy

veřejná prostranství
plochy dopravní infrastruktury - silniční
plochy dopravní infrastruktury - železniční

stav	návrh	územ. rezerva

vodovodní řad místní
kanalizace splašková


plynovod vysokotlaký
plynovod středotlaký
regulační stanice

vedení VN volné
trafostanice

radioreléová trasa
základnová stanice
sdělovací kabel dálkový

--	--	--

hranice řešeného území

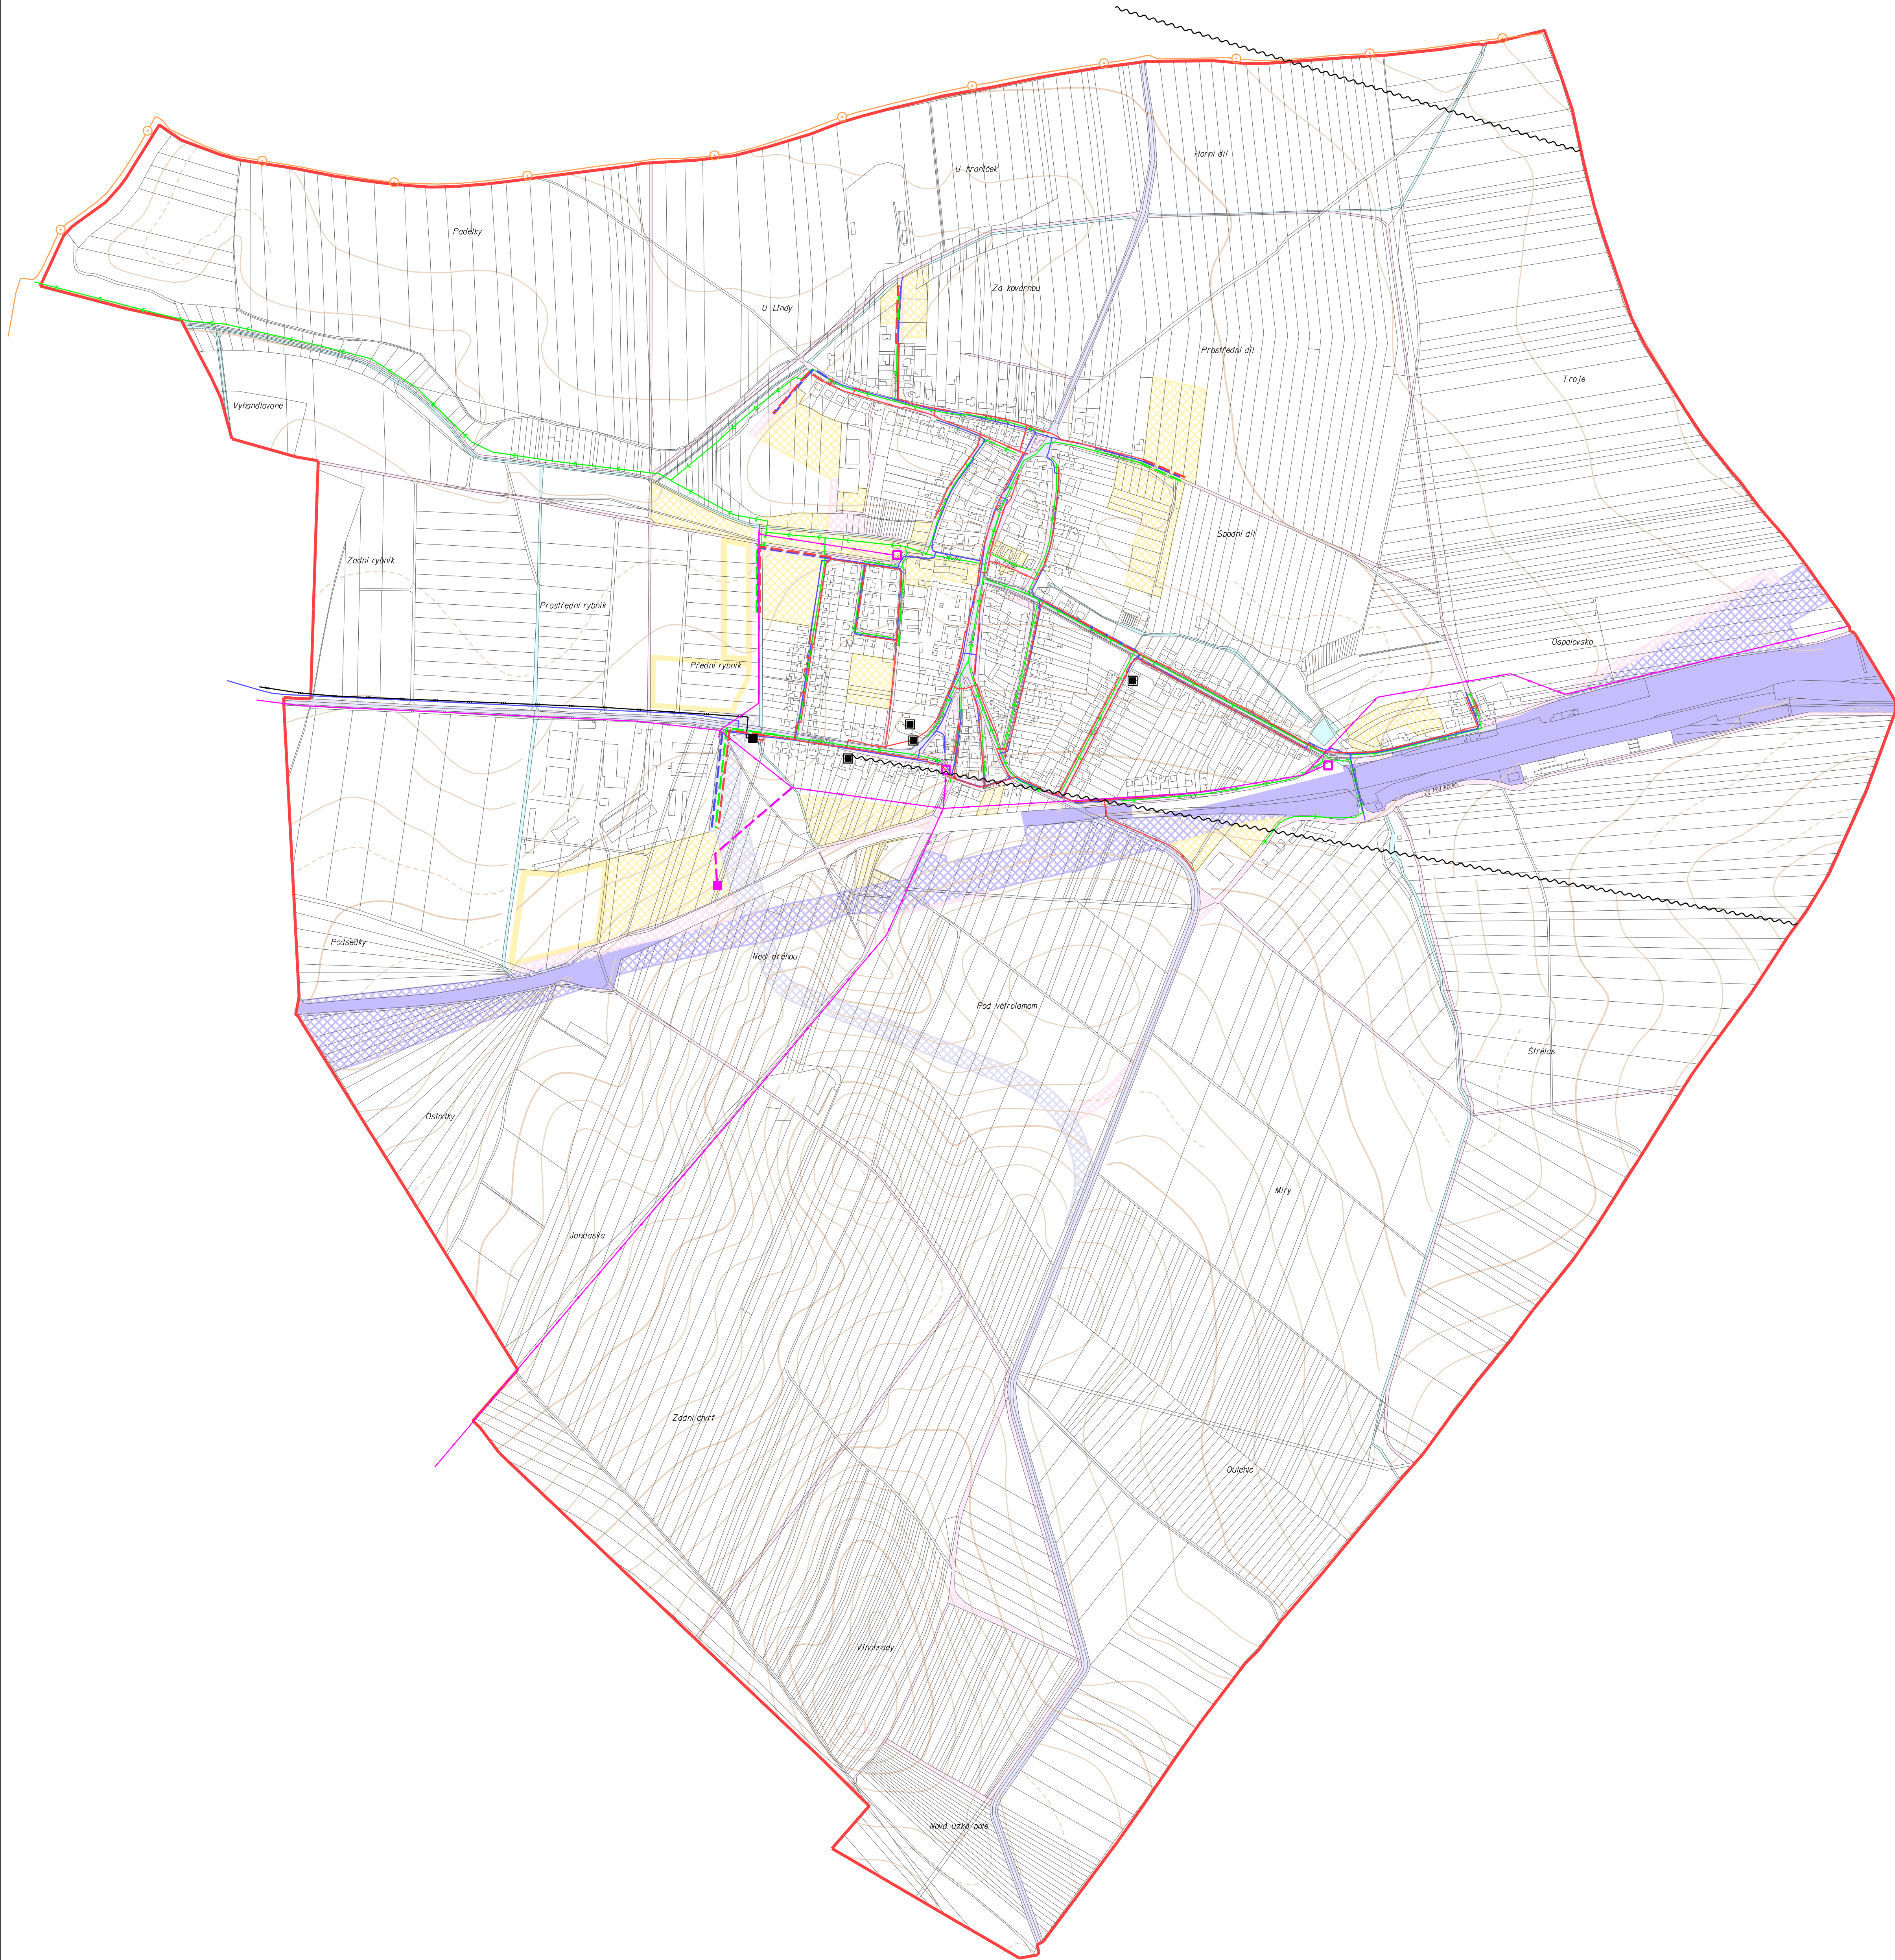

ZÁZNAM O ÚČINNOSTI	ÚZEMNÍ PLÁN BLAŽOVICE	
SPRÁVNÍ ORGÁN, KTERÝ ŮP VYDAL	ZASTUPITELSTVO OBCE BLAŽOVICE	OTISK ÚŘEDNÍHO RAZÍTKA
DATUM NABÝTÍ ÚČINNOSTI		
POŘIZOVATEL	OBECNÍ ÚŘAD BLAŽOVICE (PROSTŘEDNÍM KVALIFIKOVANÉ OSOBY)	PODPIS
OPRAVNĚNÁ ÚŘEDNÍ OSOBA		

TECHNICKÁ INFRASTRUKTURA

ZHOTOVITEL	ING. ARCH. JANA BENEŠOVÁ, ATELIER URBÍ TALICHOVA 39, 623 00 BRNO		
PROJEKTANTI	ING. ARCH. JANA BENEŠOVÁ ING. HANA VYVALOVÁ		
POŘIZOVATEL	OB BLAŽOVICE (PROSTŘEDNÍM KVALIFIKOVANÉ OSOBY)		
DATUM	ŘÍJEN 2019		
MĚŘÍTKO	1 : 5 000	ČÍSLO PARÉ	ČÍSLO VÝKRESU
AKCE	ÚZEMNÍ PLÁN BLAŽOVICE		4