


ÚZEMNÍ STUDIE BLAŽOVICE LOKALITA "ZA KŘÍŽKEM"

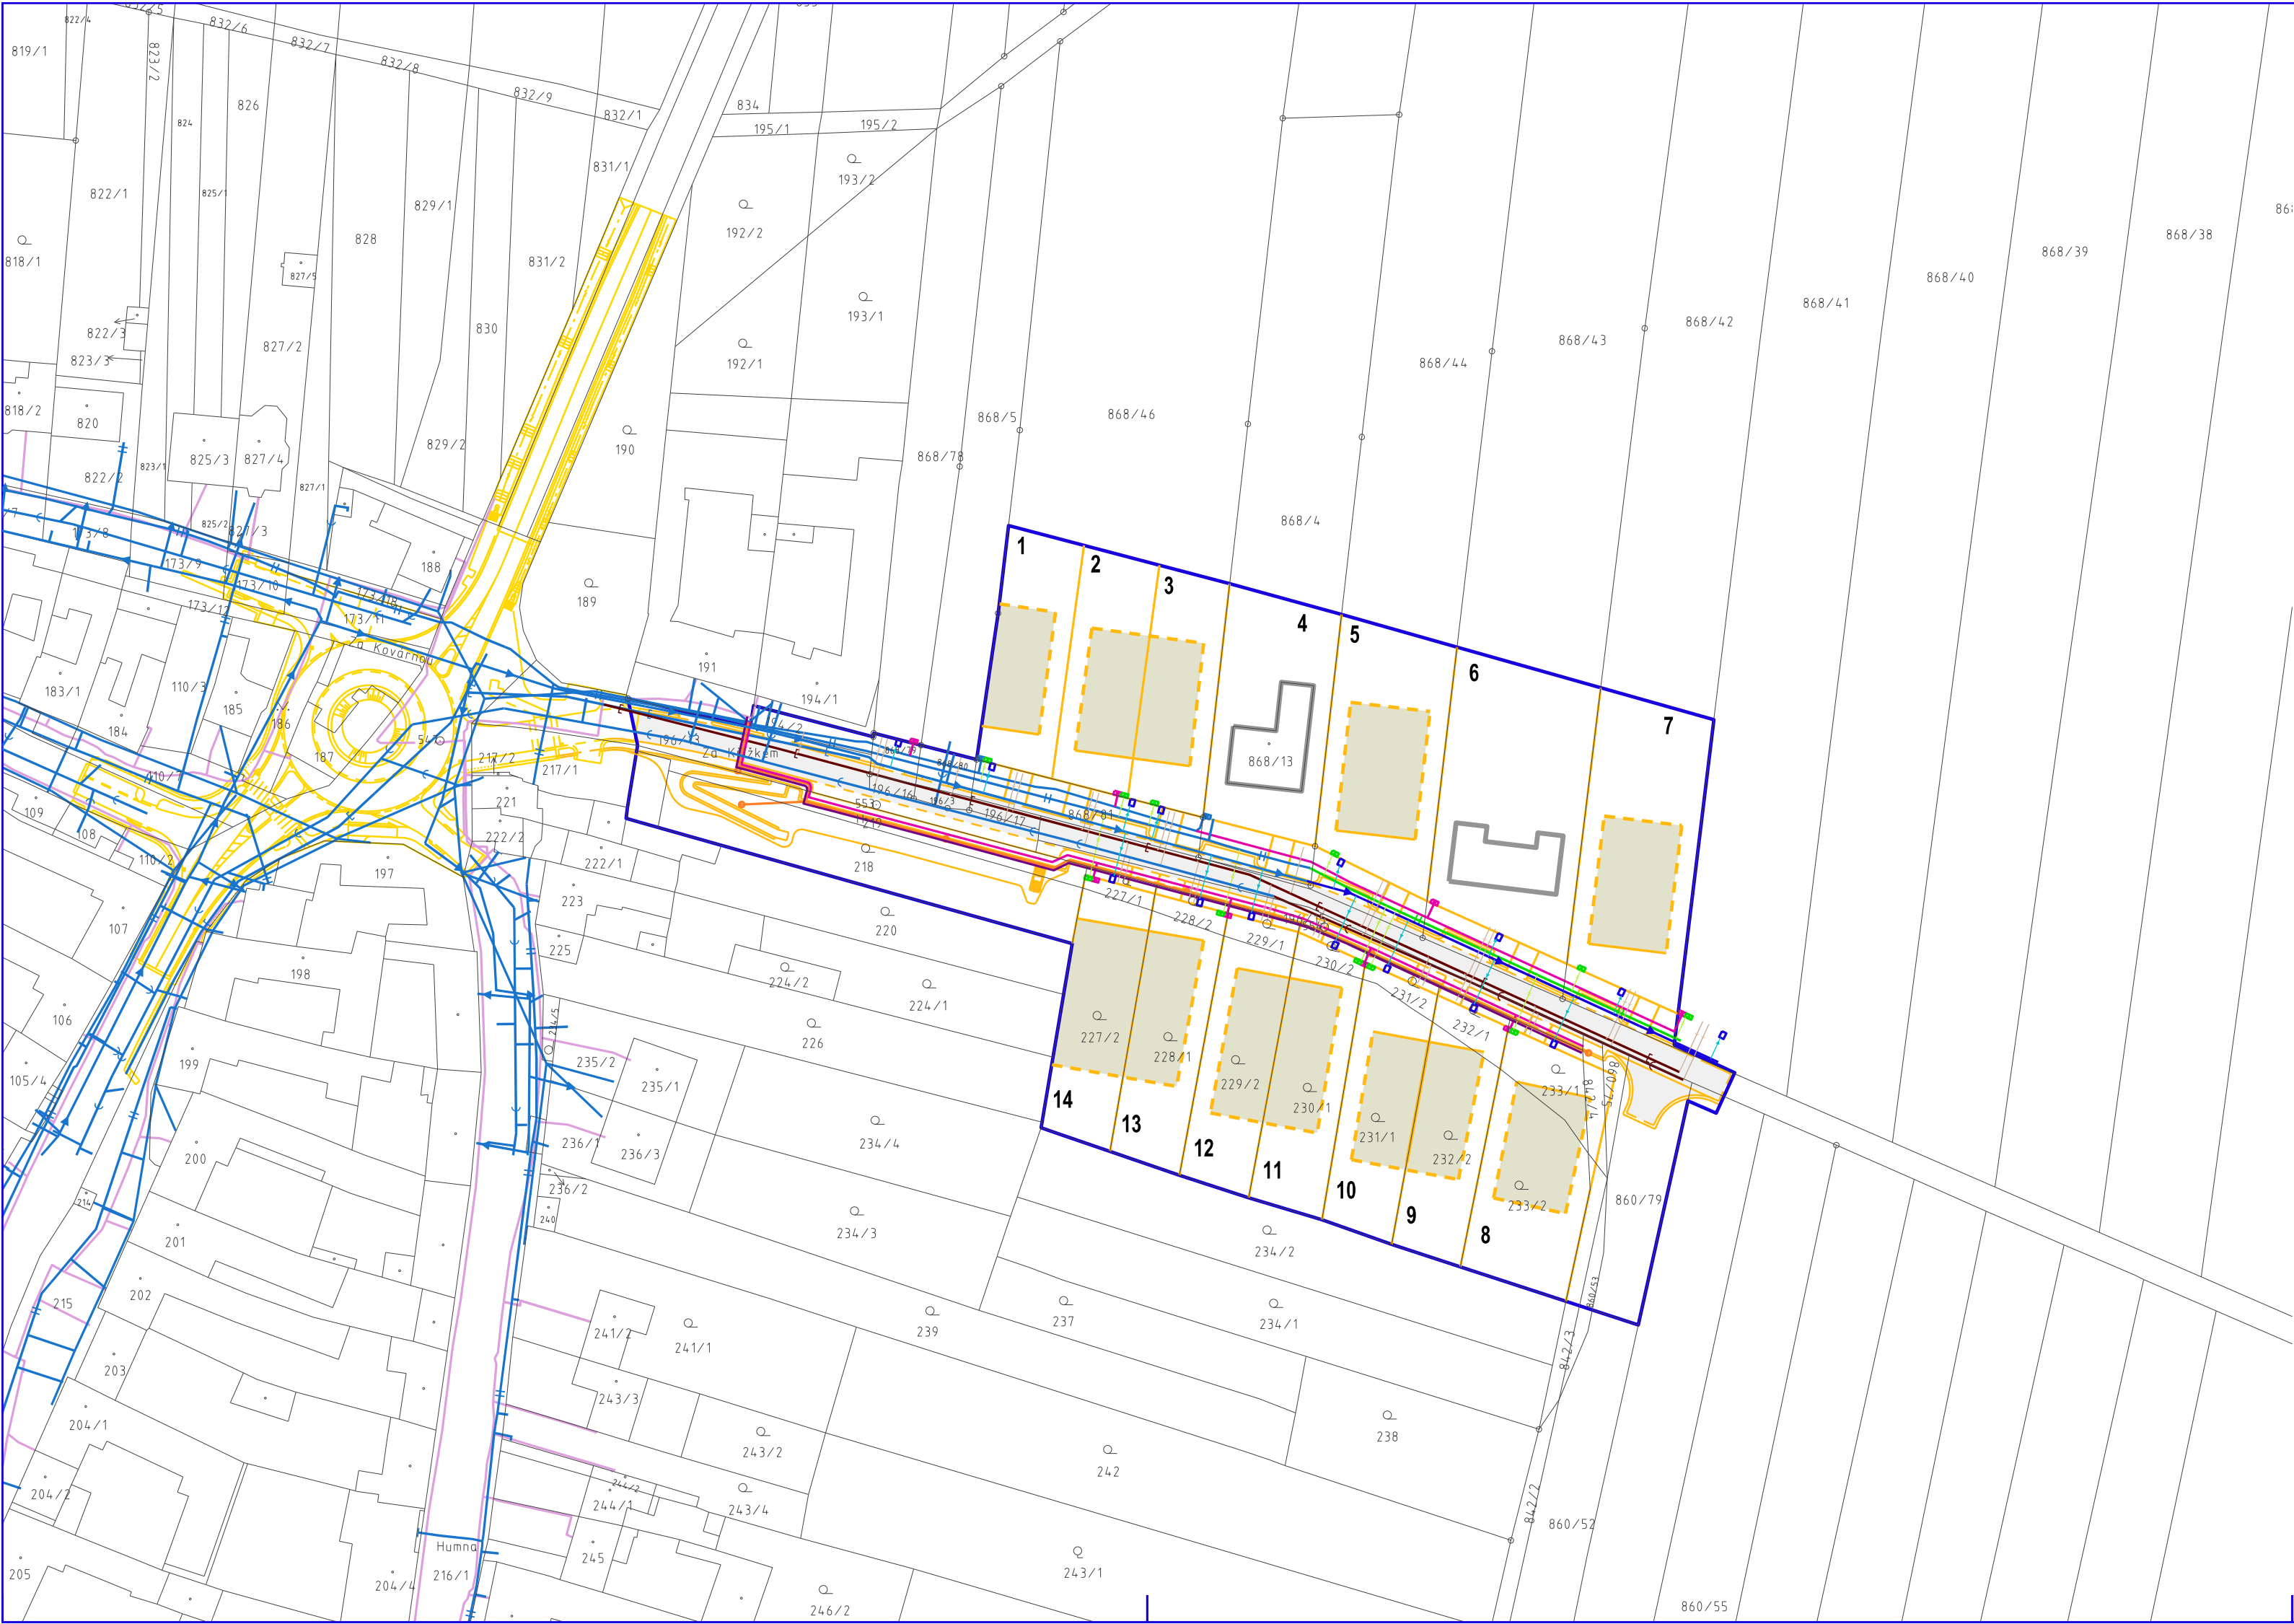

LEGENDA


	HRANICE ŘEŠENÉHO ÚZEMÍ
	HRANICE NAVRŽENÝCH PARCEL
	KOMUNIKACE
	PLOCHA PRO UMÍSTĚNÍ RD NA PARCELE

LEGENDA TECHNICKÉ INFRASTRUKTURY - NÁVRH

	ROZVODNÁ SKŘÍŇ NN		ROZVODNÁ VODOVODNÍ SÍŤ
	KABELY DISTRIBUČNÍHO ROZVODU NN		VODOVODNÍ PŘÍPOJKA
	SDĚLOVACÍ KABELY		VODOMĚRNÁ ŠACHTA
	KABEL VEŘEJNÉHO OSVĚTLENÍ / STOŽÁR VEŘEJNÉHO OSVĚTLENÍ		SPLAŠKOVÁ KANALIZACE
	STL PLYNOVOD		PŘÍPOJKA SPLAŠKOVÉ KANALIZACE
	PŘÍPOJKA STL PLYNOVODU		DEŠŤOVÁ KANALIZACE
	HLAVNÍ UZÁVĚR PLYNU		PŘÍPOJKA DEŠŤOVÉ KANALIZACE

LEGENDA TECHNICKÉ INFRASTRUKTURY - STAV

	ROZVODNÁ SKŘÍŇ NN
	DISTRIBUČNÍ ROZVOD NN
	SDĚLOVACÍ KABELY
	STL PLYNOVOD
	ROZVODNÁ VODOVODNÍ SÍŤ
	SPLAŠKOVÁ KANALIZACE
	DEŠŤOVÁ KANALIZACE

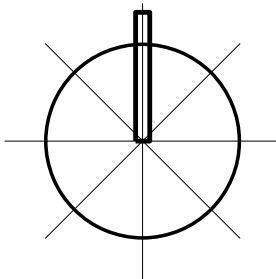

ÚZEMNÍ STUDIE BLAŽOVICE LOKALITA "ZA KŘÍŽKEM"

DOPRAVNÍ A TECHNICKÁ INFRASTRUKTURA

POŘIZOVATEL: OBEC BLAŽOVICE	
VEDOUČÍ PROJEKTANT	ING.ARCH. ONDŘEJ PŠENČÍK
ZODPOVĚDNÝ PROJEKTANT	ING.ARCH. LEOPOLD PŠENČÍK
DOPRAVNÍ ŘEŠENÍ	ZDENĚK VLADYKA
DIGITÁLNÍ ZPRACOVÁNÍ	VOJTĚCH EICHLER

PŠENČÍK | ARCHITEKTI
SEMANČÍK | ARCHITECTS
WWW.PSENCIKSEMANCIK.COM
+420 608 811 322
ONDREJ.PSENCIK@GMAIL.COM

DATUM	DUBEN 2019
FORMÁT	3 A4
MĚŘÍTKO	ČÍSLO VÝKRESU

1:1 000

5