

ÚZEMNĚ ANALYTICKÉ PODKLADY SPRÁVNÍHO OBVODU ORP ŠLAPANICE

5. úplná aktualizace 2020

VÝKRES LIMITŮ

HRANICE
 hranice SO ORP Šlapanice
 hranice obce
 zastavěné území (1)

DOPRAVNÍ INFRASTRUKTURA
 dálnice (93a)
 silnice I. třídy (93a)
 silnice II. třídy (93a)
 letecká stavba (102a)
 ochranná pásmo letišť (102a)
 letiště (102a)

OCHRANA PAMÁTEK

nemovitá kulturní památka (8a)
 památková rezervace (5a)
 krajinná památková zóna Bojiště u Slavkova (5a)
 území s archeologickými nálezy I. typu (16)

OCHRANA PŘÍRODY

památný strom (32)
 hranice CHKO Moravský kras
 I. zóna odstupňované ochrany přírody CHKO Moravský kras
 II. zóna odstupňované ochrany přírody CHKO Moravský kras
 III. zóna odstupňované ochrany přírody CHKO Moravský kras
 IV. zóna odstupňované ochrany přírody CHKO Moravský kras
 zvláště chráněné území (27a)
 významný krajinný prvek (23a)
 přírodní park (30)
 evropsky významná lokalita (34)

OCHRANA NEROSTNÝCH SUROVIN

dobyvací prostor (57)
 chráněné ložiskové území (58)
 ložisko nerostných surovin (60)

OCHRANA ZEMSKÉHO POVRCHU

poddolované území bodového charakteru (61)
 poddolované území plošné (61)
 sesuv (62)
 sesuvy - plošné (62)

OCHRANA PŮDNÍHO FONDU

vzdálenost 50 m od okraje lesa (37a)
 lesy hospodářské (37a)
 lesy zvláštního určení (37a)
 lesy ochranné (37a)
 investice do půdy - závlahy (43)
 investice do půdy - odvodnění (43)
 zemědělská půda I. třídy ochrany (41)
 zemědělská půda II. třídy ochrany (41)

OCHRANA PŘED POVODNĚMI

aktivní zóna záplavového území (50a)
 záplavové území Q100 (50a)

OCHRANA VODNÍCH ZDROJŮ

vodní zdroj podzemních vod (44)
 ochranná pásmo vodních zdrojů podzemních vod (44)
 ochranná pásmo přírodních léčivých zdrojů (55)

ZÁSOBOVÁNÍ VODOU

vodojem (67)
 čerpací stanice (67)
 úpravna vody (67)
 dálkový vodovodní řad (68)

ODKANALIZOVÁNÍ

čistírna odpadních vod (69)
 kanalizační stoky (70)

ZÁSOBOVÁNÍ ELEKTRICKOU ENERGIÍ

rozvodna (72)
 trafostanice stožárová (72)
 trafostanice zděná (72)
 nadzemní vedení ZVN (73)
 nadzemní vedení VVN (73)
 nadzemní vedení VN (73)
 kabelové vedení VN (73)
 ochranná pásmo vedení elektrizační soustavy (73)

ZÁSOBOVÁNÍ PLYNEM

armaturní uzel (74)
 regulační stanice plynu - nad 40 bar (74)
 regulační stanice plynu - do 40 bar (74)
 stanice katodové ochrany (74)
 plynovod nad 40 bar - VVTL (75)
 plynovod nad 40 bar - VTL (75)
 plynovod do 40 bar - STL (75)
 plynovod do 40 bar - NTL (75)


SPOJE A TELEKOMUNIKACE

elektronické komunikační zařízení (82a)
 kabelové elektronické komunikační vedení (82a)
 radiové směrové spoje (82a)

PRODUKTOVODY

ropovod
 ochranné pásmo ropovodu (76a)

Pozn.: v závorce za popisem je uvedeno číslo sledovaného jevu dle Přílohy č.1 Vyhl. č.500/2006 Sb. v aktuálním znění.

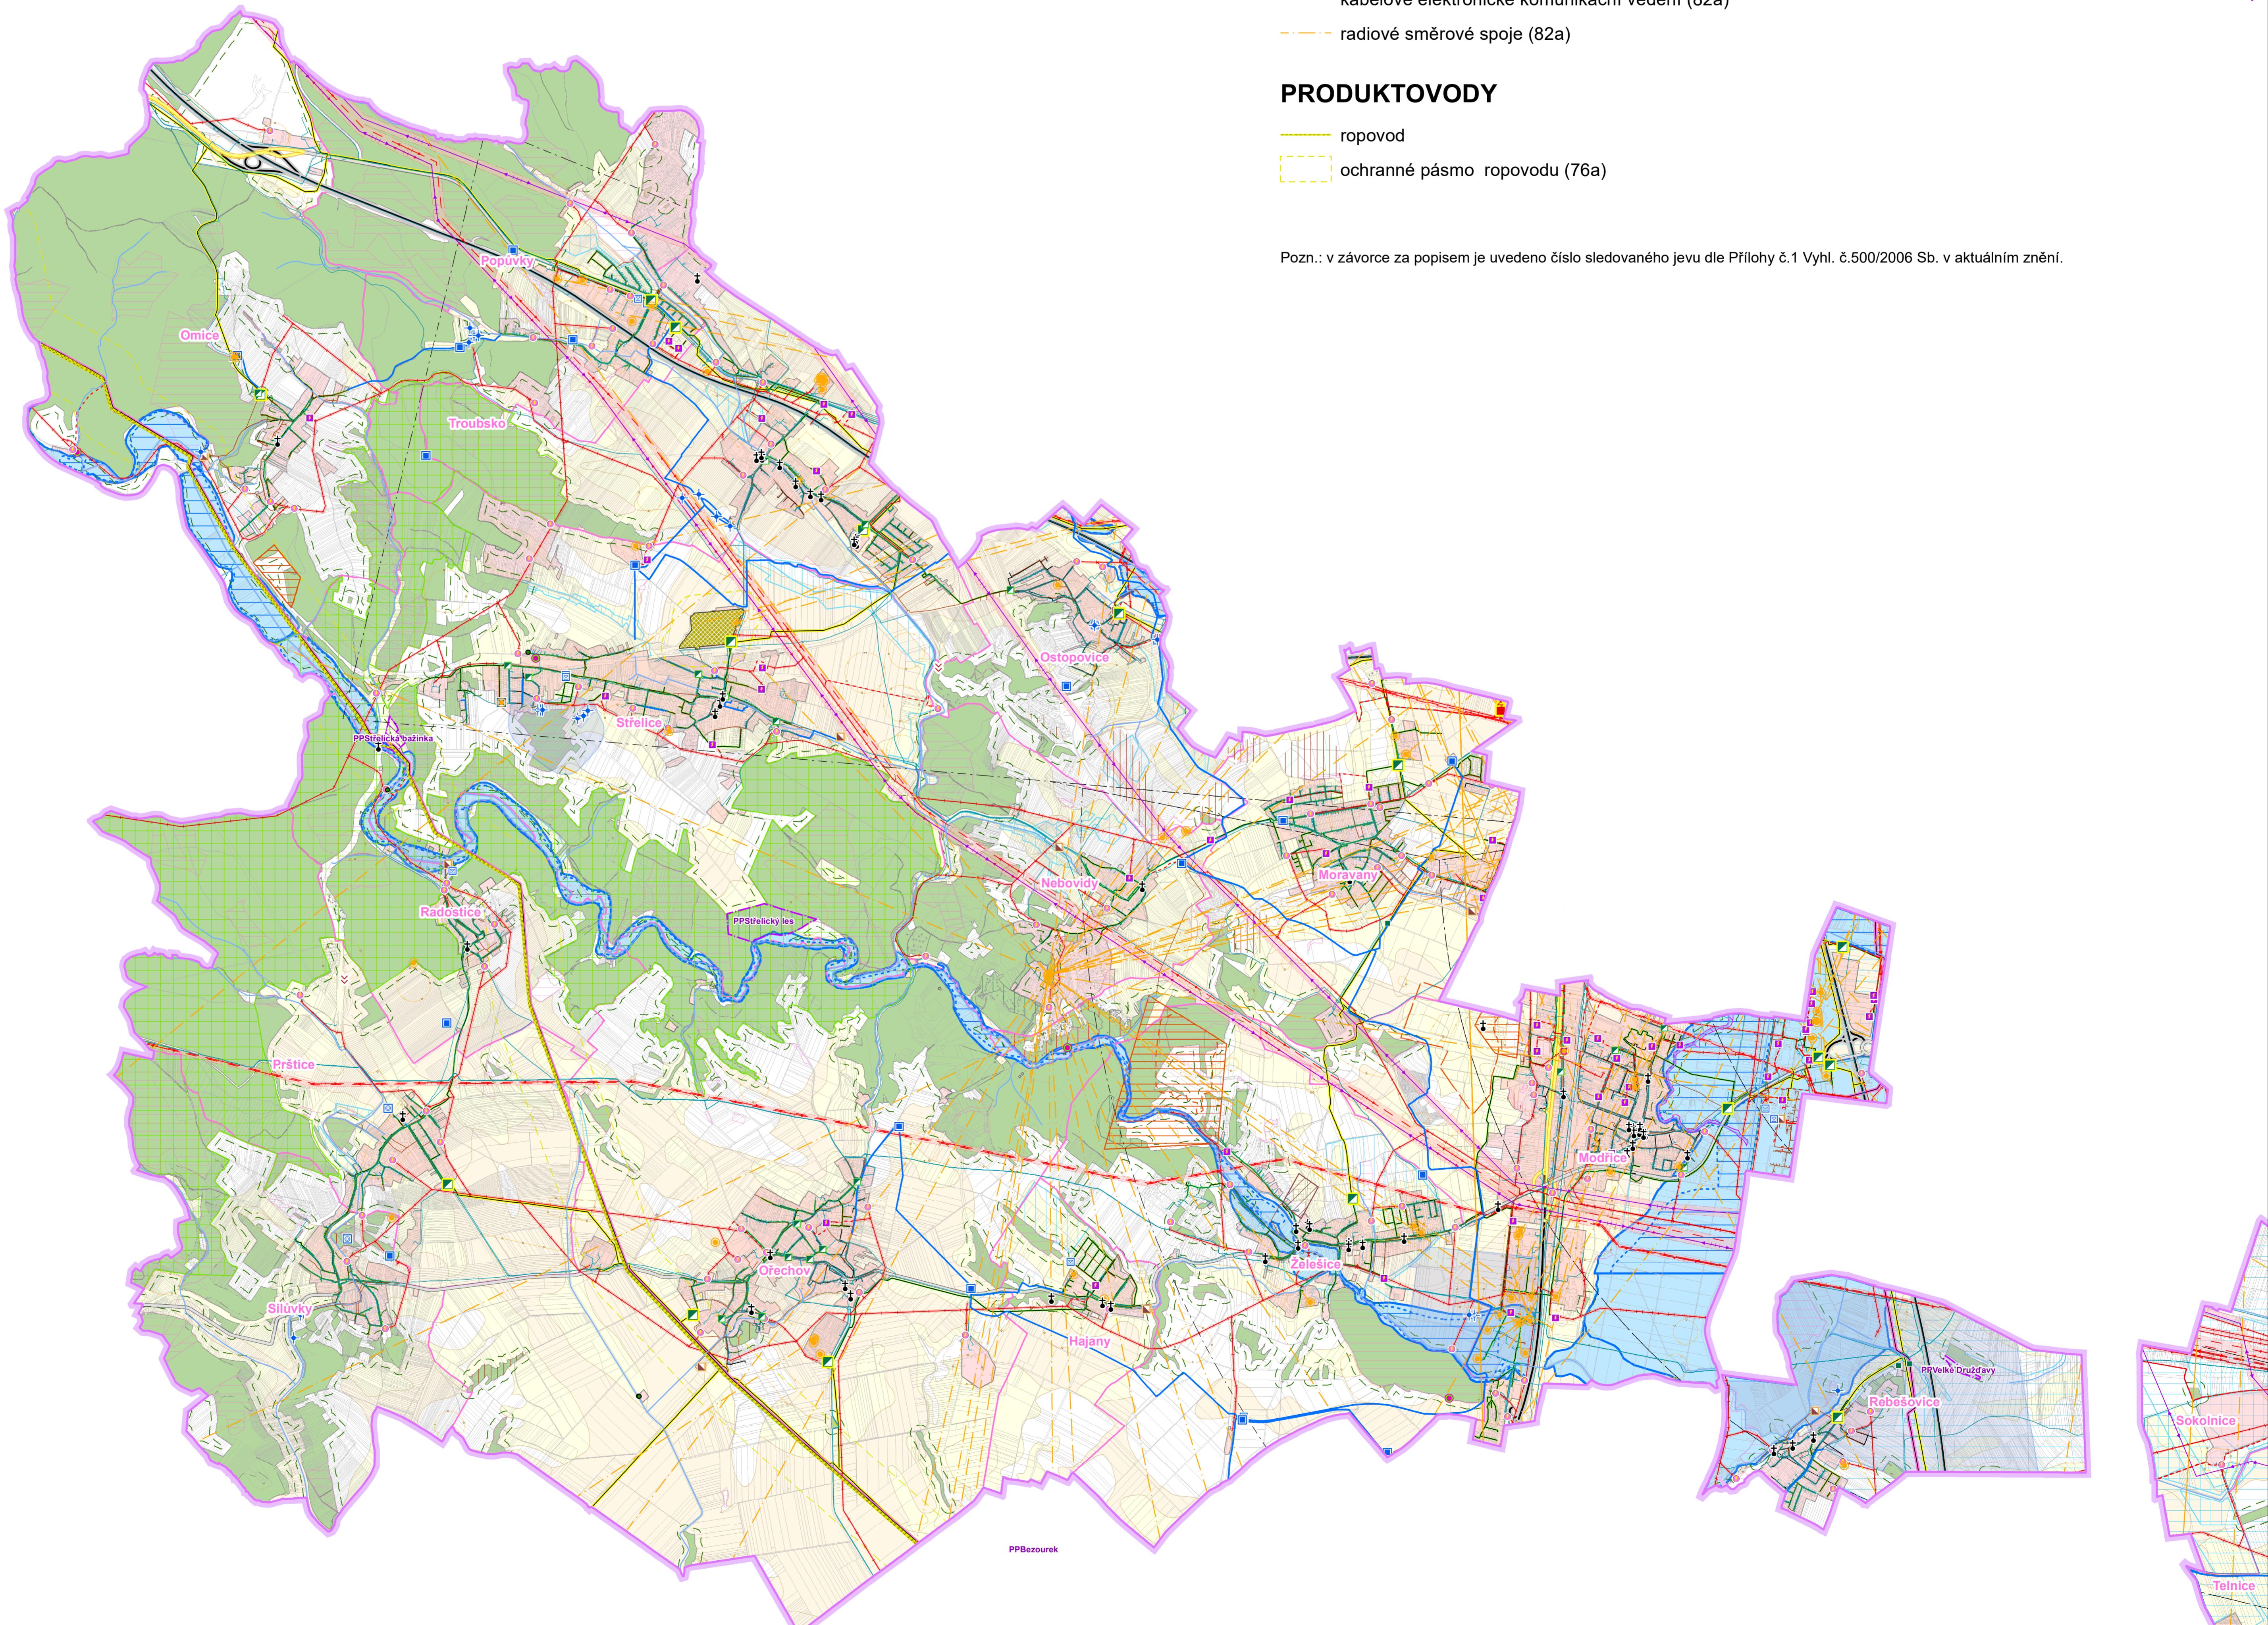

| VÝKRES LIMITŮ | |
|--|--|
| 5. ÚPLNÁ AKTUALIZACE ÚAP SO ORP ŠLAPANICE | |
| Evidenční číslo 220 - 001 - 920 | |
| Zhotovitel Urbanistické středisko Brno, spol. s.r.o. | |
| Projektant Ing. arch. V. Ciznerová, Mgr. M. Novotný, Ing. P. Veselý, Mgr. L. Buryšková | |
| Pořizovatel Městský úřad Šlapanice | |
| Měřítko 1 : 25 000 | |
| Datum Listopad 2020 | |
| 1A | |