
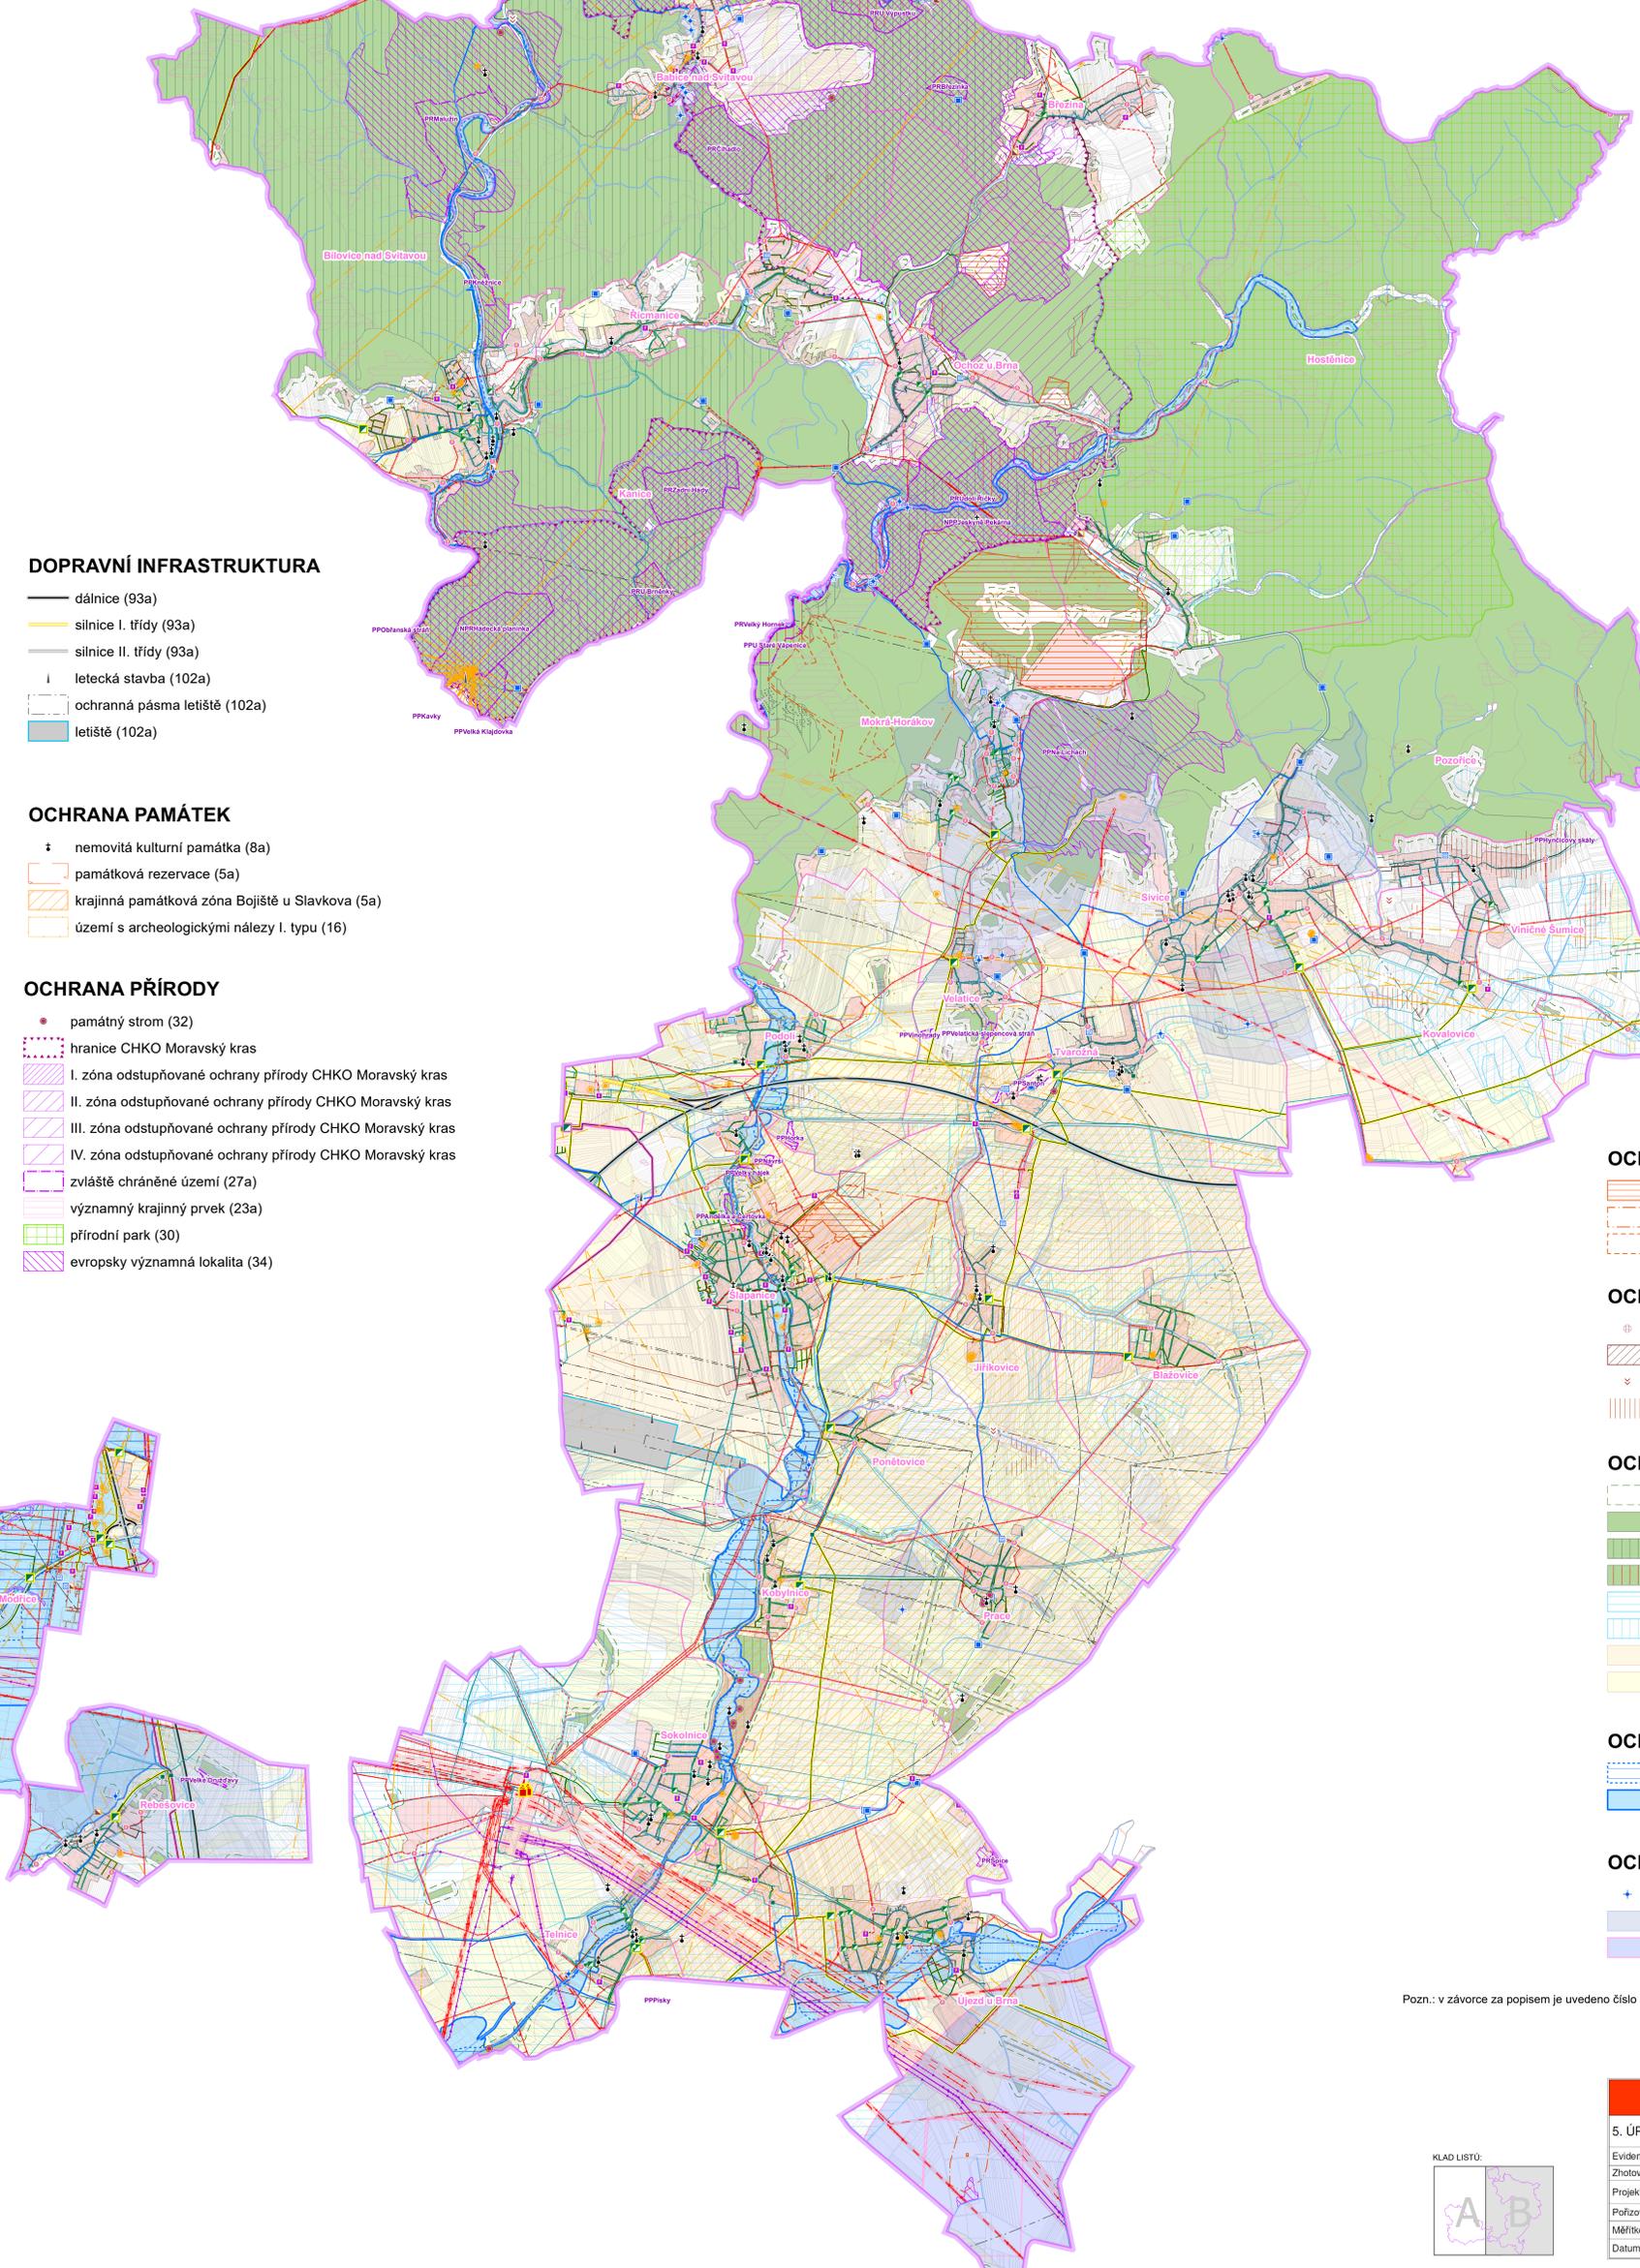


ÚZEMNĚ ANALYTICKÉ PODKLADY SPRÁVNÍHO OBVODU ORP ŠLAPANICE

5. úplná aktualizace 2020

VÝKRES LIMITŮ

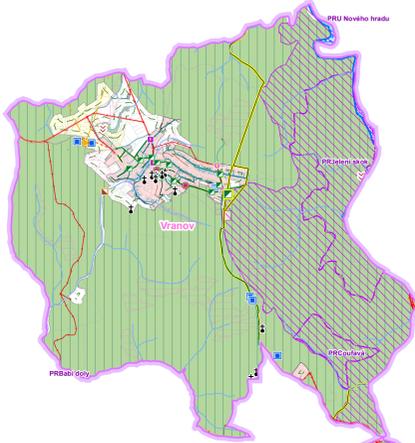

- HRANICE**
- hranice SO ORP Šlapanice
 - hranice obce
 - zastavěné území (1)

- ZÁSOBOVÁNÍ PLYNEM**
- armaturní uzel (74)
 - regulační stanice plynu - nad 40 bar (74)
 - regulační stanice plynu - do 40 bar (74)
 - stanice katodové ochrany (74)
 - plynovod nad 40 bar - VVTL (75)
 - plynovod nad 40 bar - VTL (75)
 - plynovod do 40 bar - STL (75)
 - plynovod do 40 bar - NTL (75)

- ZÁSOBOVÁNÍ VODOU**
- vodojem (67)
 - čerpací stanice (67)
 - úprava vody (67)
 - dálkový vodovodní řad (68)

- ODKANALIZOVÁNÍ**
- čistírna odpadních vod (69)
 - kanalizační stoky (70)

- ZÁSOBOVÁNÍ ELEKTRICKOU ENERGIÍ**
- rozvodna (72)
 - trafostanice stožárová (72)
 - trafostanice zděná (72)
 - nadzemní vedení ZVN (73)
 - nadzemní vedení VVN (73)
 - nadzemní vedení VN (73)
 - kabelové vedení VN (73)
 - ochranná pásma vedení elektrizační soustavy (73)

DOPRAVNÍ INFRASTRUKTURA

- dálnice (93a)
- silnice I. třídy (93a)
- silnice II. třídy (93a)
- letecká stavba (102a)
- ochranná pásma letišť (102a)
- letiště (102a)

OCHRANA PAMÁTEK

- nemovitá kulturní památka (8a)
- památková rezervace (5a)
- krajinná památková zóna Bojiště u Slavkova (5a)
- území s archeologickými nálezy I. typu (16)

OCHRANA PŘÍRODY

- památný strom (32)
- hranice CHKO Moravský kras
- I. zóna odstupňované ochrany přírody CHKO Moravský kras
- II. zóna odstupňované ochrany přírody CHKO Moravský kras
- III. zóna odstupňované ochrany přírody CHKO Moravský kras
- IV. zóna odstupňované ochrany přírody CHKO Moravský kras
- zvláště chráněné území (27a)
- významný krajinný prvek (23a)
- přírodní park (30)
- evropsky významná lokalita (34)

SPOJE A TELEKOMUNIKACE

- elektronické komunikační zařízení (82a)
- kabelové elektronické komunikační vedení (82a)
- rádiové směrové spoje (82a)

PRODUKTOVODY

- ropovod
- ochranné pásmo ropovodu (76a)

OCHRANA NEROSTNÝCH SUROVIN

- dobývací prostor (57)
- chráněné ložiskové území (58)
- ložisko nerostných surovin (60)

OCHRANA ZEMSKÉHO POVRCHU

- poddolované území bodového charakteru (61)
- poddolované území plošné (61)
- sesuv (62)
- sesuvy - plošné (62)

OCHRANA PŮDNÍHO FONDU

- vzdálenost 50 m od okraje lesa (37a)
- lesy hospodářské (37a)
- lesy zvláštního určení (37a)
- lesy ochranné (37a)
- investice do půdy - závlahy (43)
- investice do půdy - odvodnění (43)
- zemědělská půda I. třídy ochrany (41)
- zemědělská půda II. třídy ochrany (41)

OCHRANA PŘED POVODNĚMI

- aktivní zóna záplavového území (50a)
- záplavové území Q100 (50a)

OCHRANA VODNÍCH ZDROJŮ

- vodní zdroj podzemních vod (44)
- ochranná pásma vodních zdrojů podzemních vod (44)
- ochranná pásma přírodních léčivých zdrojů (55)

Pozn.: v závorce za popisem je uvedeno číslo sledovaného jevu dle Přílohy č.1 Vyhl. č.500/2006 Sb. v aktuálním znění.

KLAD LISTŮ:



VÝKRES LIMITŮ	
5. ÚPLNÁ AKTUALIZACE ÚAP SO ORP ŠLAPANICE	
Evidenční číslo	220 - 001 - 920
Zhotovitel	Urbanistické středisko Brno, spol. s r.o.
Projektant	Ing. arch. V. Ciznerová, Mgr. M. Novotný, Ing. P. Veselý, Mgr. L. Bursková
Pořizovatel	Městský úřad Šlapanice
Měřítko	1 : 25 000
Datum	Listopad 2020