


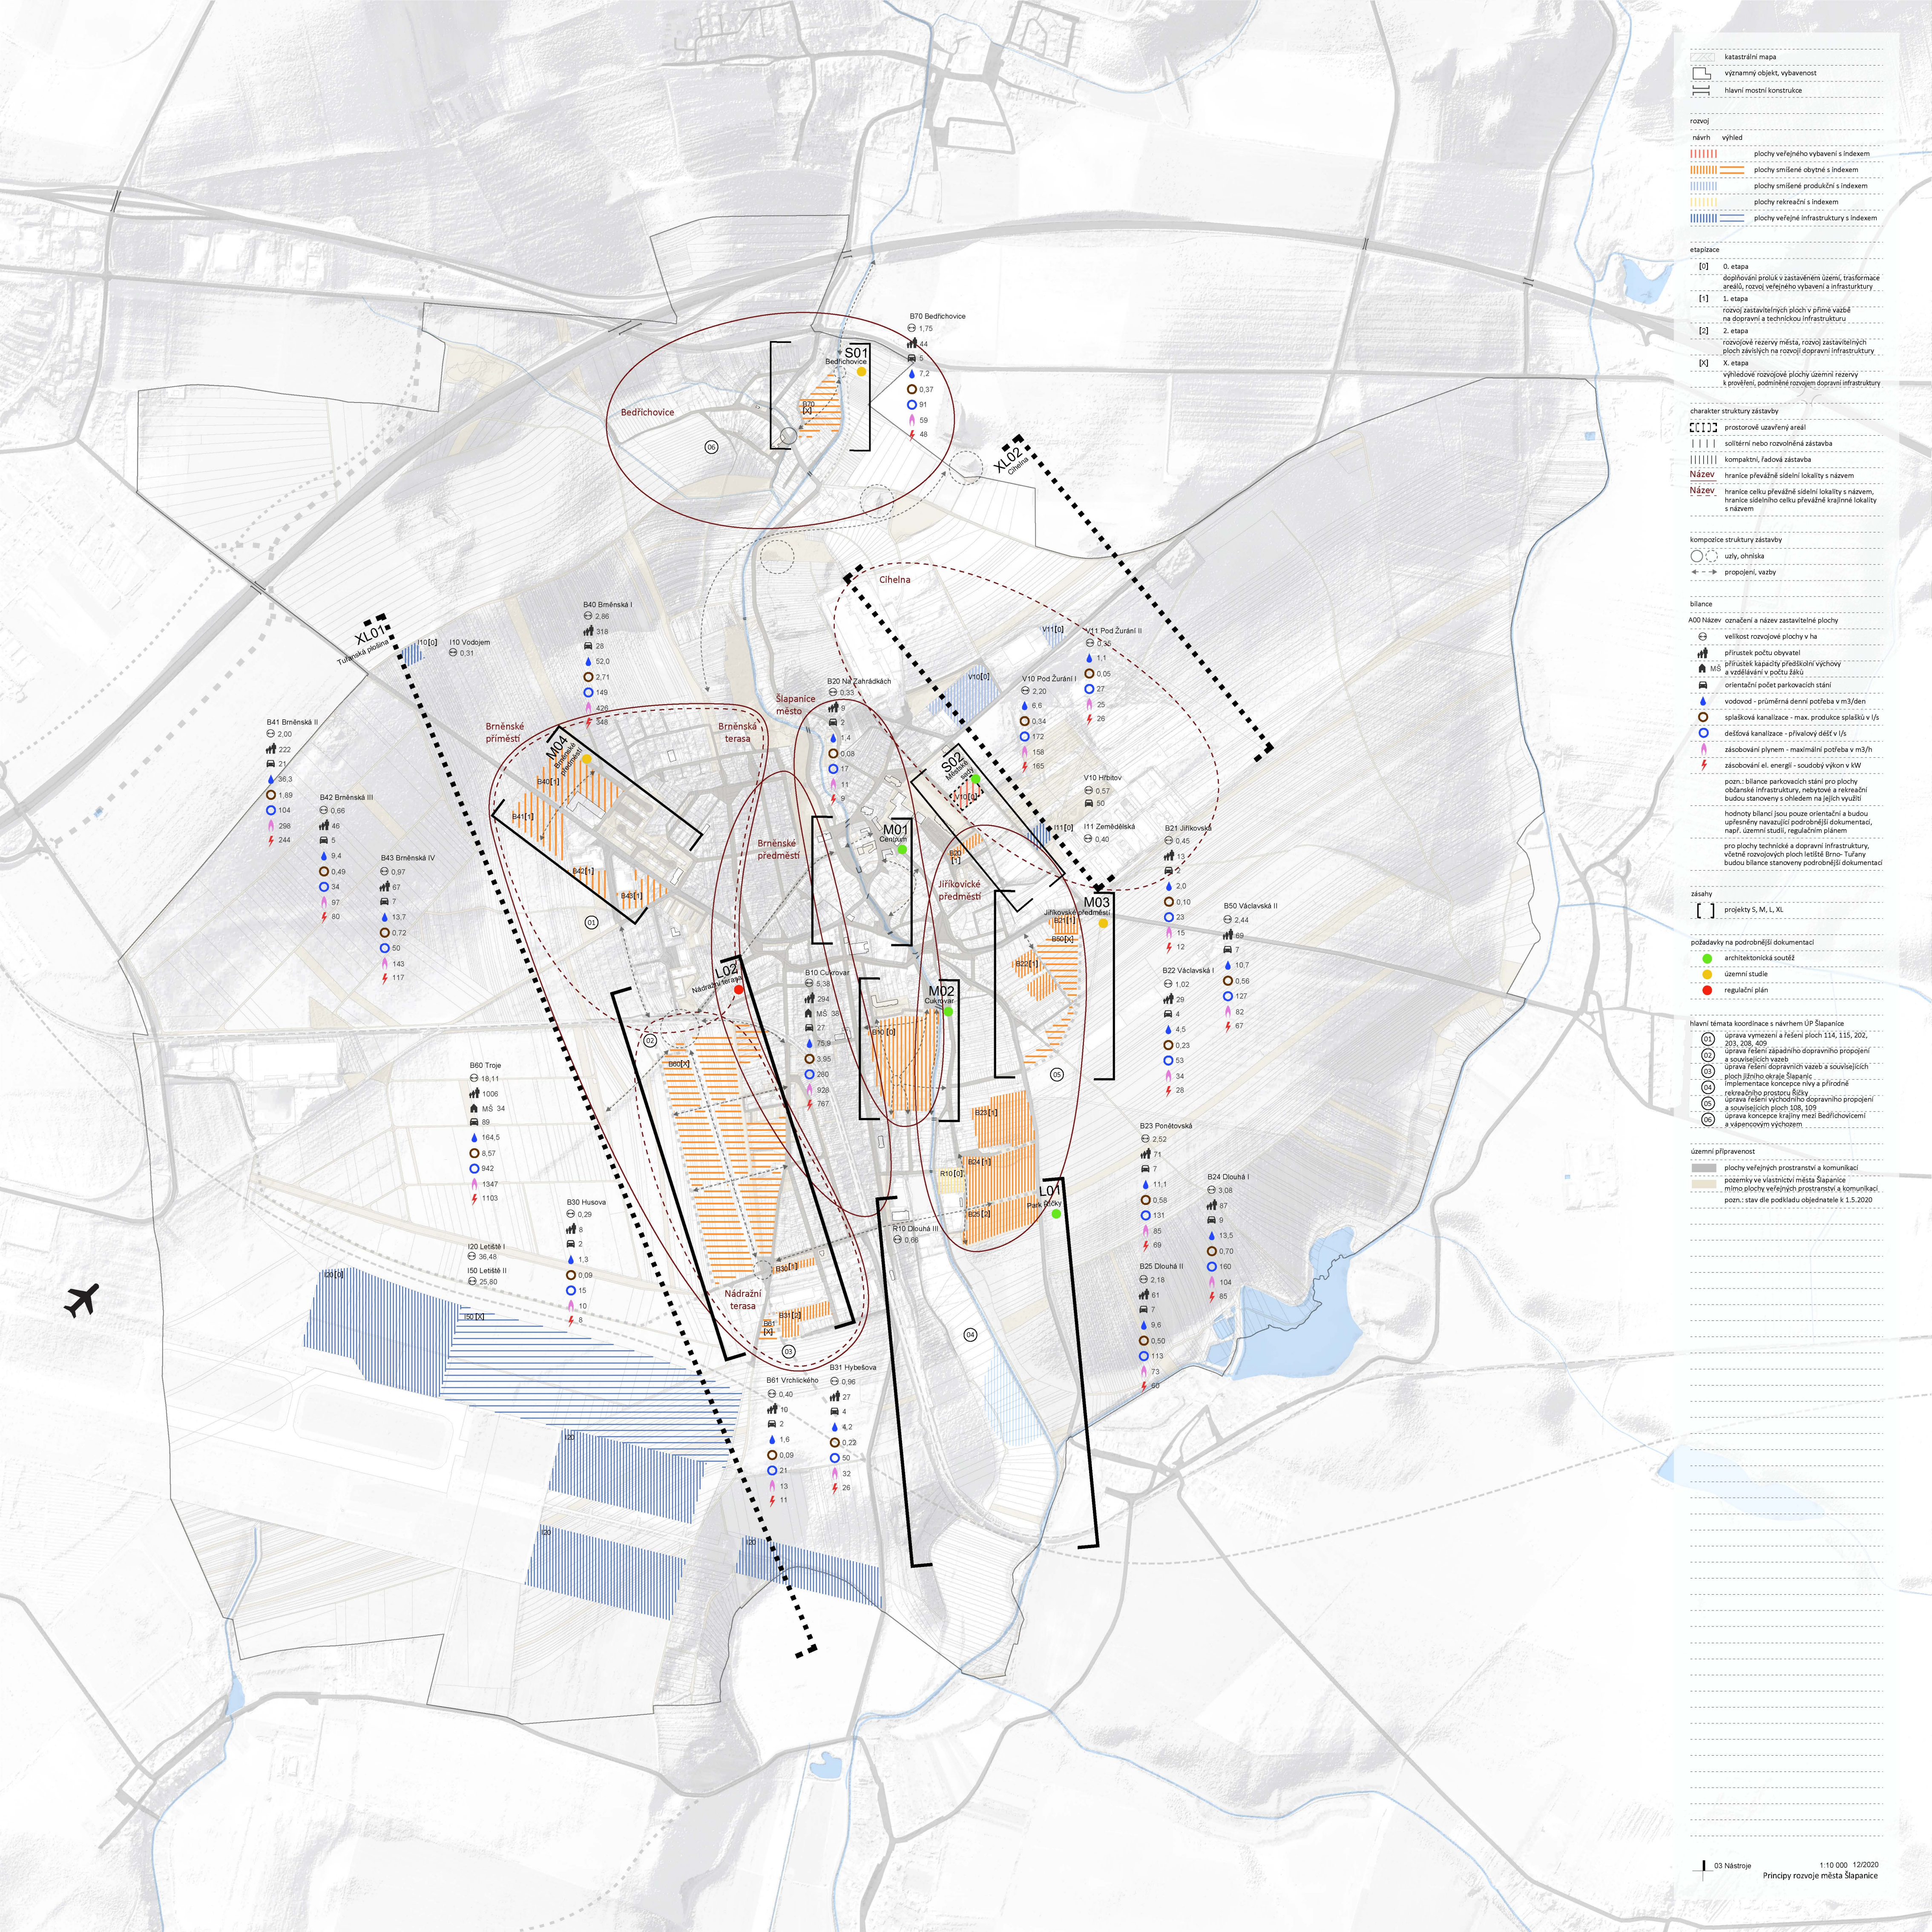

katastrální mapa
výrazný objekt, vybavenost
hlavní mostní konstrukce

rozvoj
návrh výhled
plochy veřejného vybavení s indexem
plochy smíšené obytné s indexem
plochy smíšené produkční s indexem
plochy rekreační s indexem
plochy veřejné infrastruktury s indexem

etapizace
[0] 0. etapa
dopřehování prolu v zastavěném území, transformace areálů, rozvoj veřejného vybavení a infrastruktury
[1] 1. etapa
rozvoj zastavitelných ploch v přímé vazbě na dopravní a technickou infrastrukturu
[2] 2. etapa
rozvojové rezervy města, rozvoj zastavitelných ploch závislých na rozvoji dopravní infrastruktury
[X] X. etapa
výhledové rozvojové plochy územní rezervy k prověření, podmíněné rozvojem dopravní infrastruktury

charakter struktury zástavby
prostorové uzavřený areál
solitární nebo rozvolněná zástavba
kompaktní, řadová zástavba
Název hranice převážně sídelní lokality s názvem
Název hranice celku převážně sídelní lokality s názvem, hranice sídelního celku převážně krajinné lokality s názvem

kompozice struktury zástavby
území, ohniska
propojení, vazby

bilance
A00 Název označení a název zastavitelné plochy
velikost rozvojové plochy v ha
přístup počtu obyvatel
MS přístup kapacity předškolní výchovy a vzdělávání v počtu žáků
MS orientační počet parkovacích stání
vodovod - průměrná denní potřeba v m3/den
splašková kanalizace - max. produkce splašků v l/s
dešťová kanalizace - přívalový dešť v l/s
zásobování plynem - maximální potřeba v m3/h
zásobování el. energií - soudobý výkon v kW
pozn.: bilance parkovacích stání pro plochy občanské infrastruktury, nebytové a rekreační budou stanoveny s ohledem na jejich využití
hodnoty bilancí jsou pouze orientační a budou upřesněny navazující podrobnější dokumentací, např. územní studií, regulačním plánem
pro plochy technické a dopravní infrastruktury, včetně rozvojových ploch letiště Brno - Tuřany budou bilance stanoveny podrobnější dokumentací

zásahy
projekt S, M, L, XL

požadavky na podrobnější dokumentaci
architektonická soutěž
územní studie
regulační plán

hlavní témata koordinace s návrhem ÚP Šlapanice
úprava vymezení a řešení ploch 114, 115, 202, 203, 208, 409
úprava řešení západního dopravního propojení a souvisejících vazeb
úprava řešení dopravních vazeb a souvisejících ploch Jihovýchodní Šlapanice
implementace koncepce nivy a přírodního rekreačního prostoru Říčky
úprava řešení východního dopravního propojení a souvisejících ploch 108, 109
úprava koncepce krajiny mezi Bedřichovicemi a vápencovým výhledem

územní připravenost
plochy veřejných prostranství a komunikací
pozemky ve vlastnictví města Šlapanice
mimo plochy veřejných prostranství a komunikací
pozn.: stav dle podkladu objednatel k 1.5.2020