


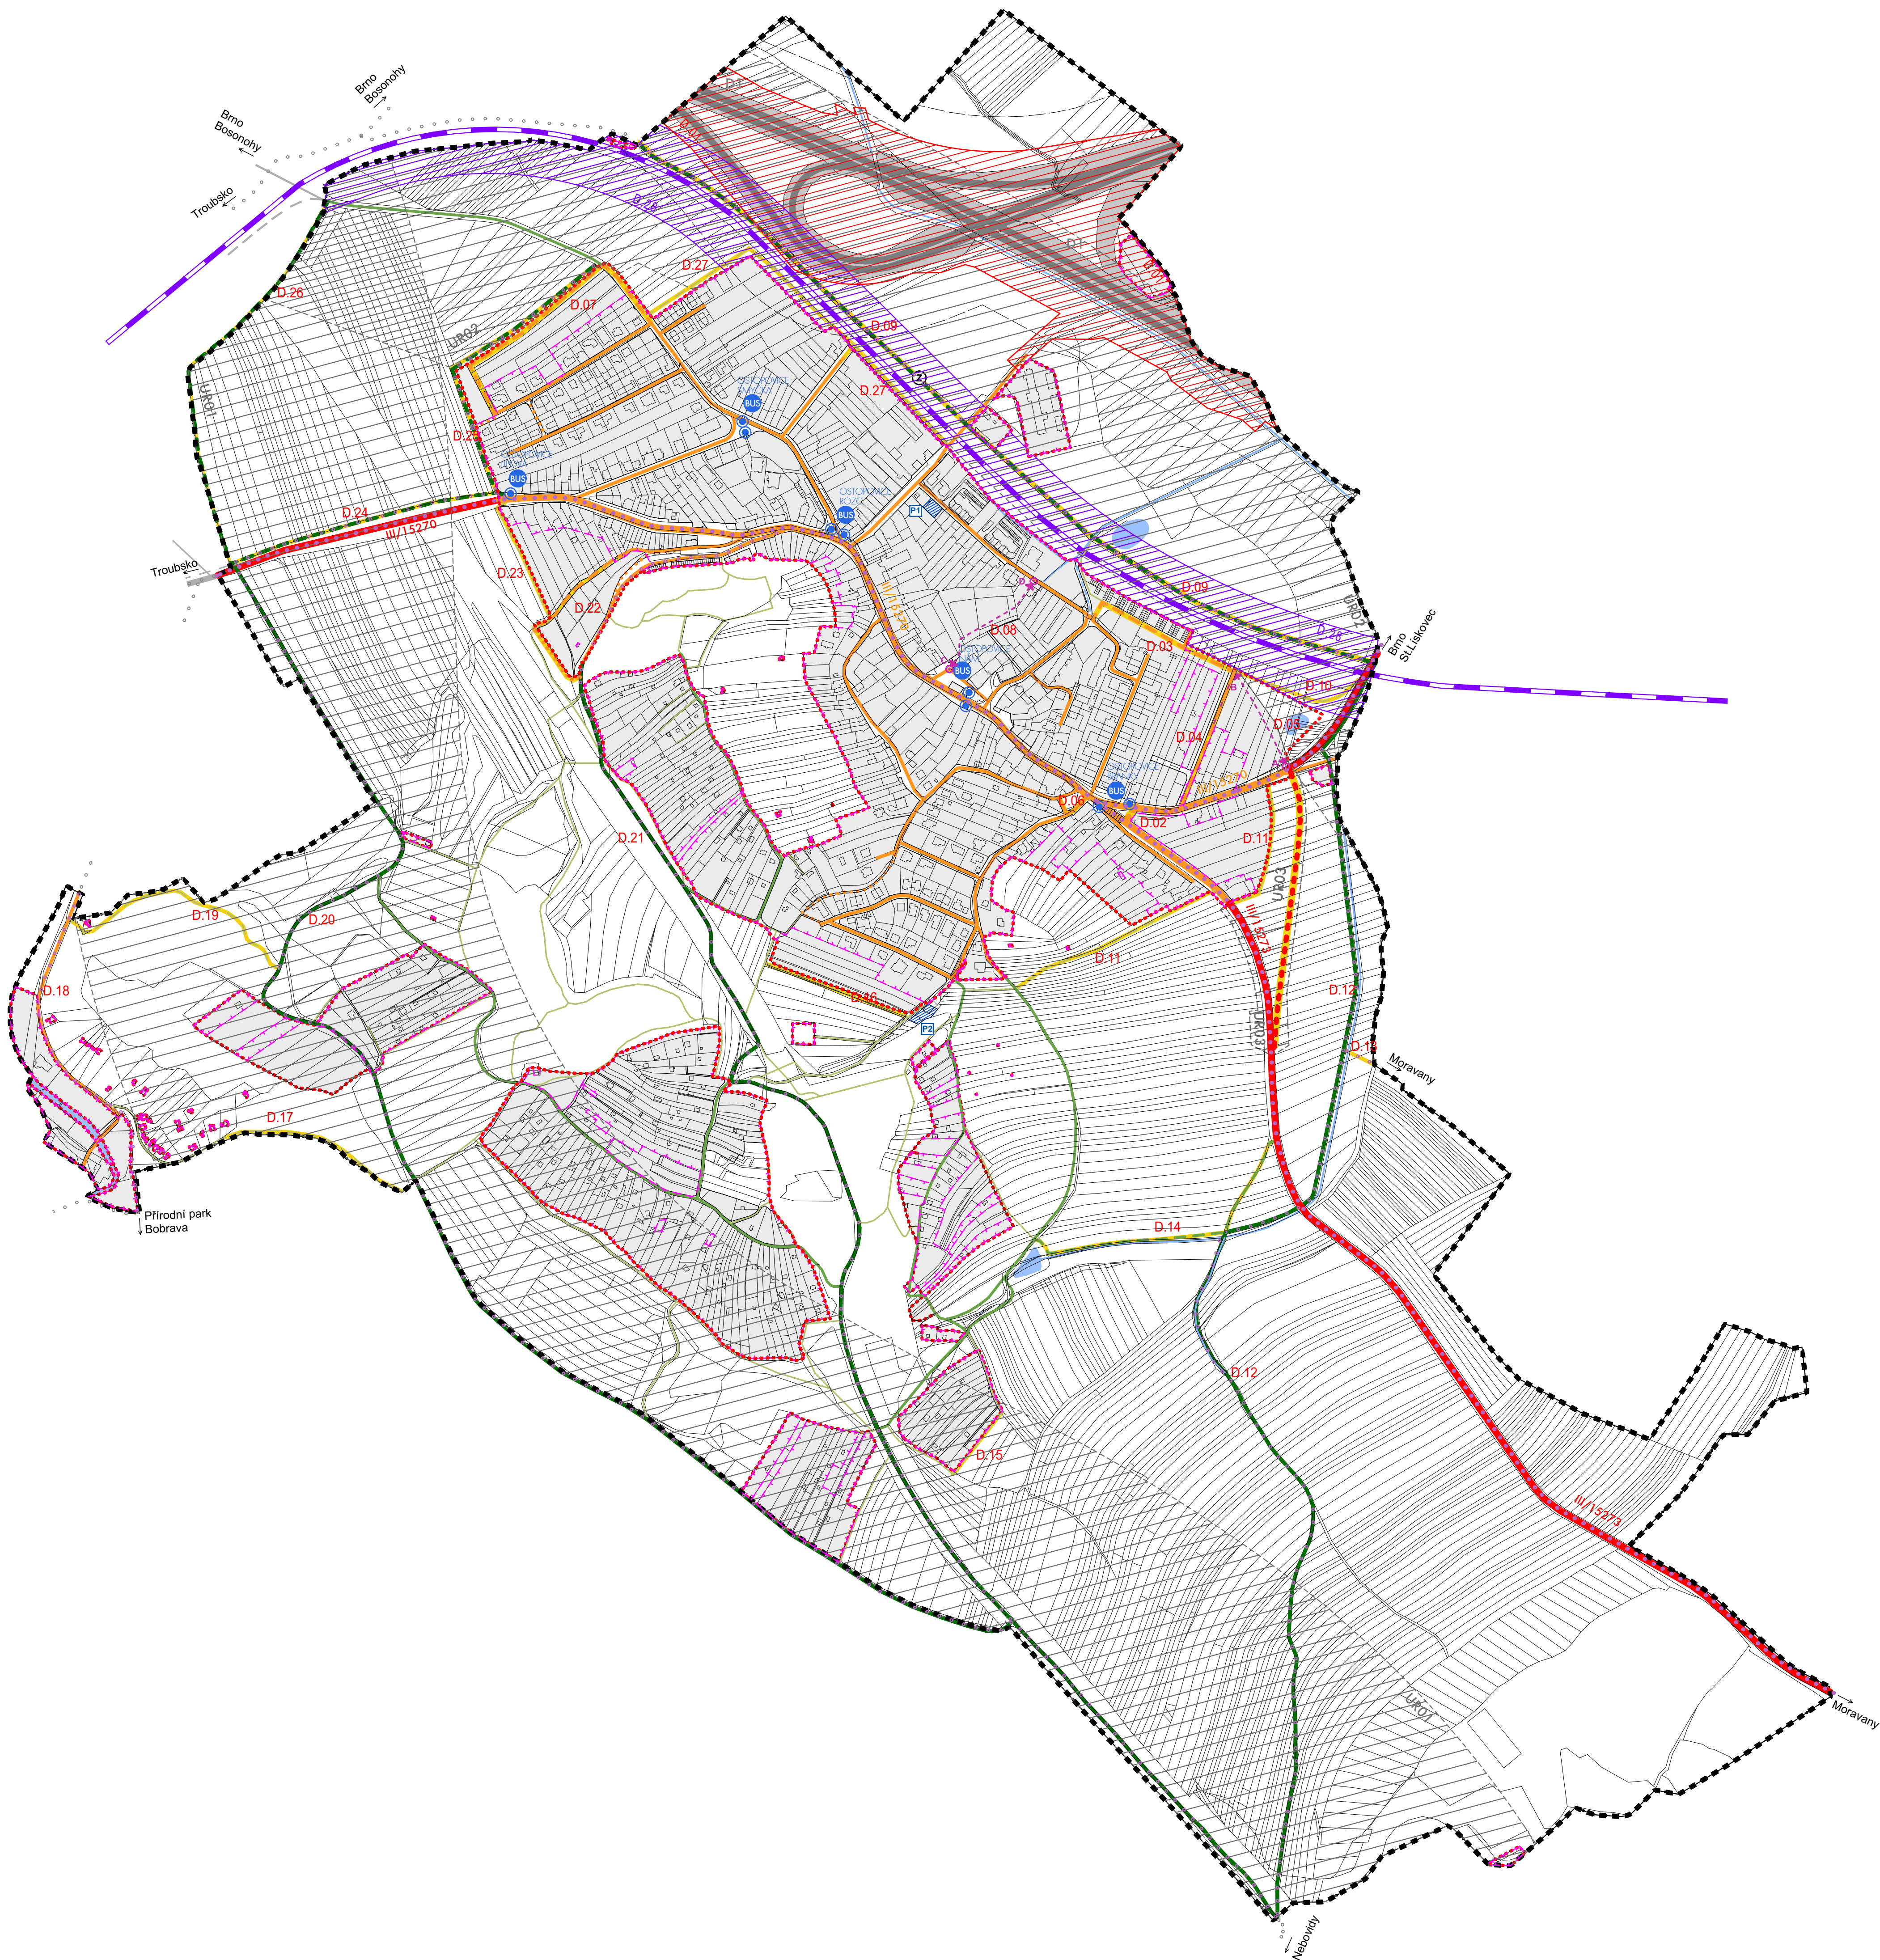

NÁVRHOVÁ ČÁST:

ČLENĚNÍ ÚZEMÍ

- HRANICE ZASTAVITELNÉHO ÚZEMÍ
- HRANICE ZASTAVĚNÉHO ÚZEMÍ

KORIDORY DOPRAVNÍ INFRASTRUKTURY

- KORIDOR PRO UMÍSTĚNÍ DÁLNIČE VČETNĚ OZNAČENÍ
- KORIDOR PRO UMÍSTĚNÍ ŽELEZNICE VČETNĚ OZNAČENÍ
- KORIDOR ÚZEMNÍ REZERVY VČETNĚ OZNAČENÍ
- KORIDOR PRO PROPOJENÍ MÍST

SILNIČNÍ DOPRAVA

- D1
- III/15270
- SILNICE VČETNĚ OZNAČENÍ
- SILNICE III. TŘÍDY VČETNĚ OZNAČENÍ
- SILNICE III. TŘÍDY (ÚZEMNÍ REZERVA)
- OBSLUŽNÁ KOMUNIKACE SKUPINY C
- RUŠENÁ KOMUNIKACE SKUPINY C
- KOMUNIKACE SE SMÍŠENÝM PROVOZEM (D1)
- PĚŠÍ KOMUNIKACE (D2)
- PÁTEŘNÍ CESTA V KRAJINĚ
- HLAVNÍ CESTA V KRAJINĚ
- DOPŮLKOVÁ CESTA V KRAJINĚ
- OZNAČENÍ NÁVRHU DOPRAVNÍ STAVBY
- POŽADAVEK NA PROPOJENÍ MÍST VČETNĚ OZNAČENÍ
- OCHRANNÉ PÁSMO DÁLNIČE D1

CYKLISTICKÁ DOPRAVA

- CYKLOTRASA

VEŘEJNÁ DOPRAVA

- ŽELEZNIČNÍ TRAT
- ZASTÁVKA ŽELEZNICE
- ZASTÁVKA BUS VČETNĚ ČÍSLO LINKY A NÁZVU ZASTÁVKY
- PARKOVIŠTĚ

HYDROLOGIE

- VODNÍ PLOCHA
- VODNÍ TOK
- VODNÍ TOK ZATRUBNĚNÝ

VYUŽITÍ ZASTAVITELNÉHO ÚZEMÍ

- STAVEBNÍ BLOK

INFORMATIVNÍ ČÁST:

- HRANICE ŘEŠENÉHO ÚZEMÍ
- HRANICE KATASTRÁLNÍHO ÚZEMÍ
- HRANICE PARCEL
- VRSTEVNICE 2 m
- CYKLOTRASA VEDENÁ MIMO ŘEŠENÉ ÚZEMÍ
- KOMUNIKACE VEDENÁ MIMO ŘEŠENÉ ÚZEMÍ

ZÁZNAM O ÚČINNOSTI ZMĚNY Č. 1 ÚZEMNÍHO PLÁNU OSTOPOVICE	
Správní orgán, který územní plán vydal:	Zastupitelstvo obce Ostopovice, usnesením č. 7-4 / 2021 ze dne 16. 12. 2021
Datum nabytí účinnosti územního plánu:	10. února 2022
Jméno, příjmení, funkce a podpis oprávněné osoby pořizovatele:	MgA. Jan Symon, starosta obce; Ing. arch. Radek Boček, oprávněná úřední osoba pořizovatele
Otisk úředního razítka:	

POZN.:
- NEDILNOU SOUČÁSTÍ ÚZEMNÍHO PLÁNU JE TEXTOVÁ ČÁST A DALŠÍ VÝKRESY GRAFICKÉ ČÁSTI.

- LEGENDA PLATÍ POUZE PRO ŘEŠENÉ ÚZEMÍ. INFORMACE UVEDENÉ MIMO ŘEŠENÉ ÚZEMÍ JSOU POUZE ORIENTAČNÍ A SLOUŽÍ PRO ILLUSTRACI SOUVISLOSTI.

0 50 100 200 300 400 m

Měřítko výkresu 1:5000

PAVEL HNILIČKA
ARCHITECTS + PLANNERS

ÚZEMNÍ PLÁN OSTOPOVICE

ÚPLNÉ ZNĚNÍ VYJADŘUJÍCÍ
PRÁVNÍ STAV PO ZMĚNĚ Č. 1

Datum:	12 / 2021	
Pořizovatel:	OBEC OSTOPOVICE U Kaple 260/5, 664 49 Ostopovice zastoupená starostou obce MgA. Janem Symonem E.: starosta@ostopovice.cz	
Oprávněná úřední osoba pořizovatele:	Ing. arch. Radek Boček E.: radek.bocek@email.cz	
Zpracovatel:	Pavel Hnilička Architects + Planners, s.r.o. Cukrovarnická 46, 162 00 Praha 6 T: 233 344 575, E: info@phap.cz W: www.phap.cz	