


VINIČNÉ ŠUMICE

ÚPLNÉ ZNĚNÍ ÚZEMNÍHO PLÁNU PO ZMĚNĚ č.1

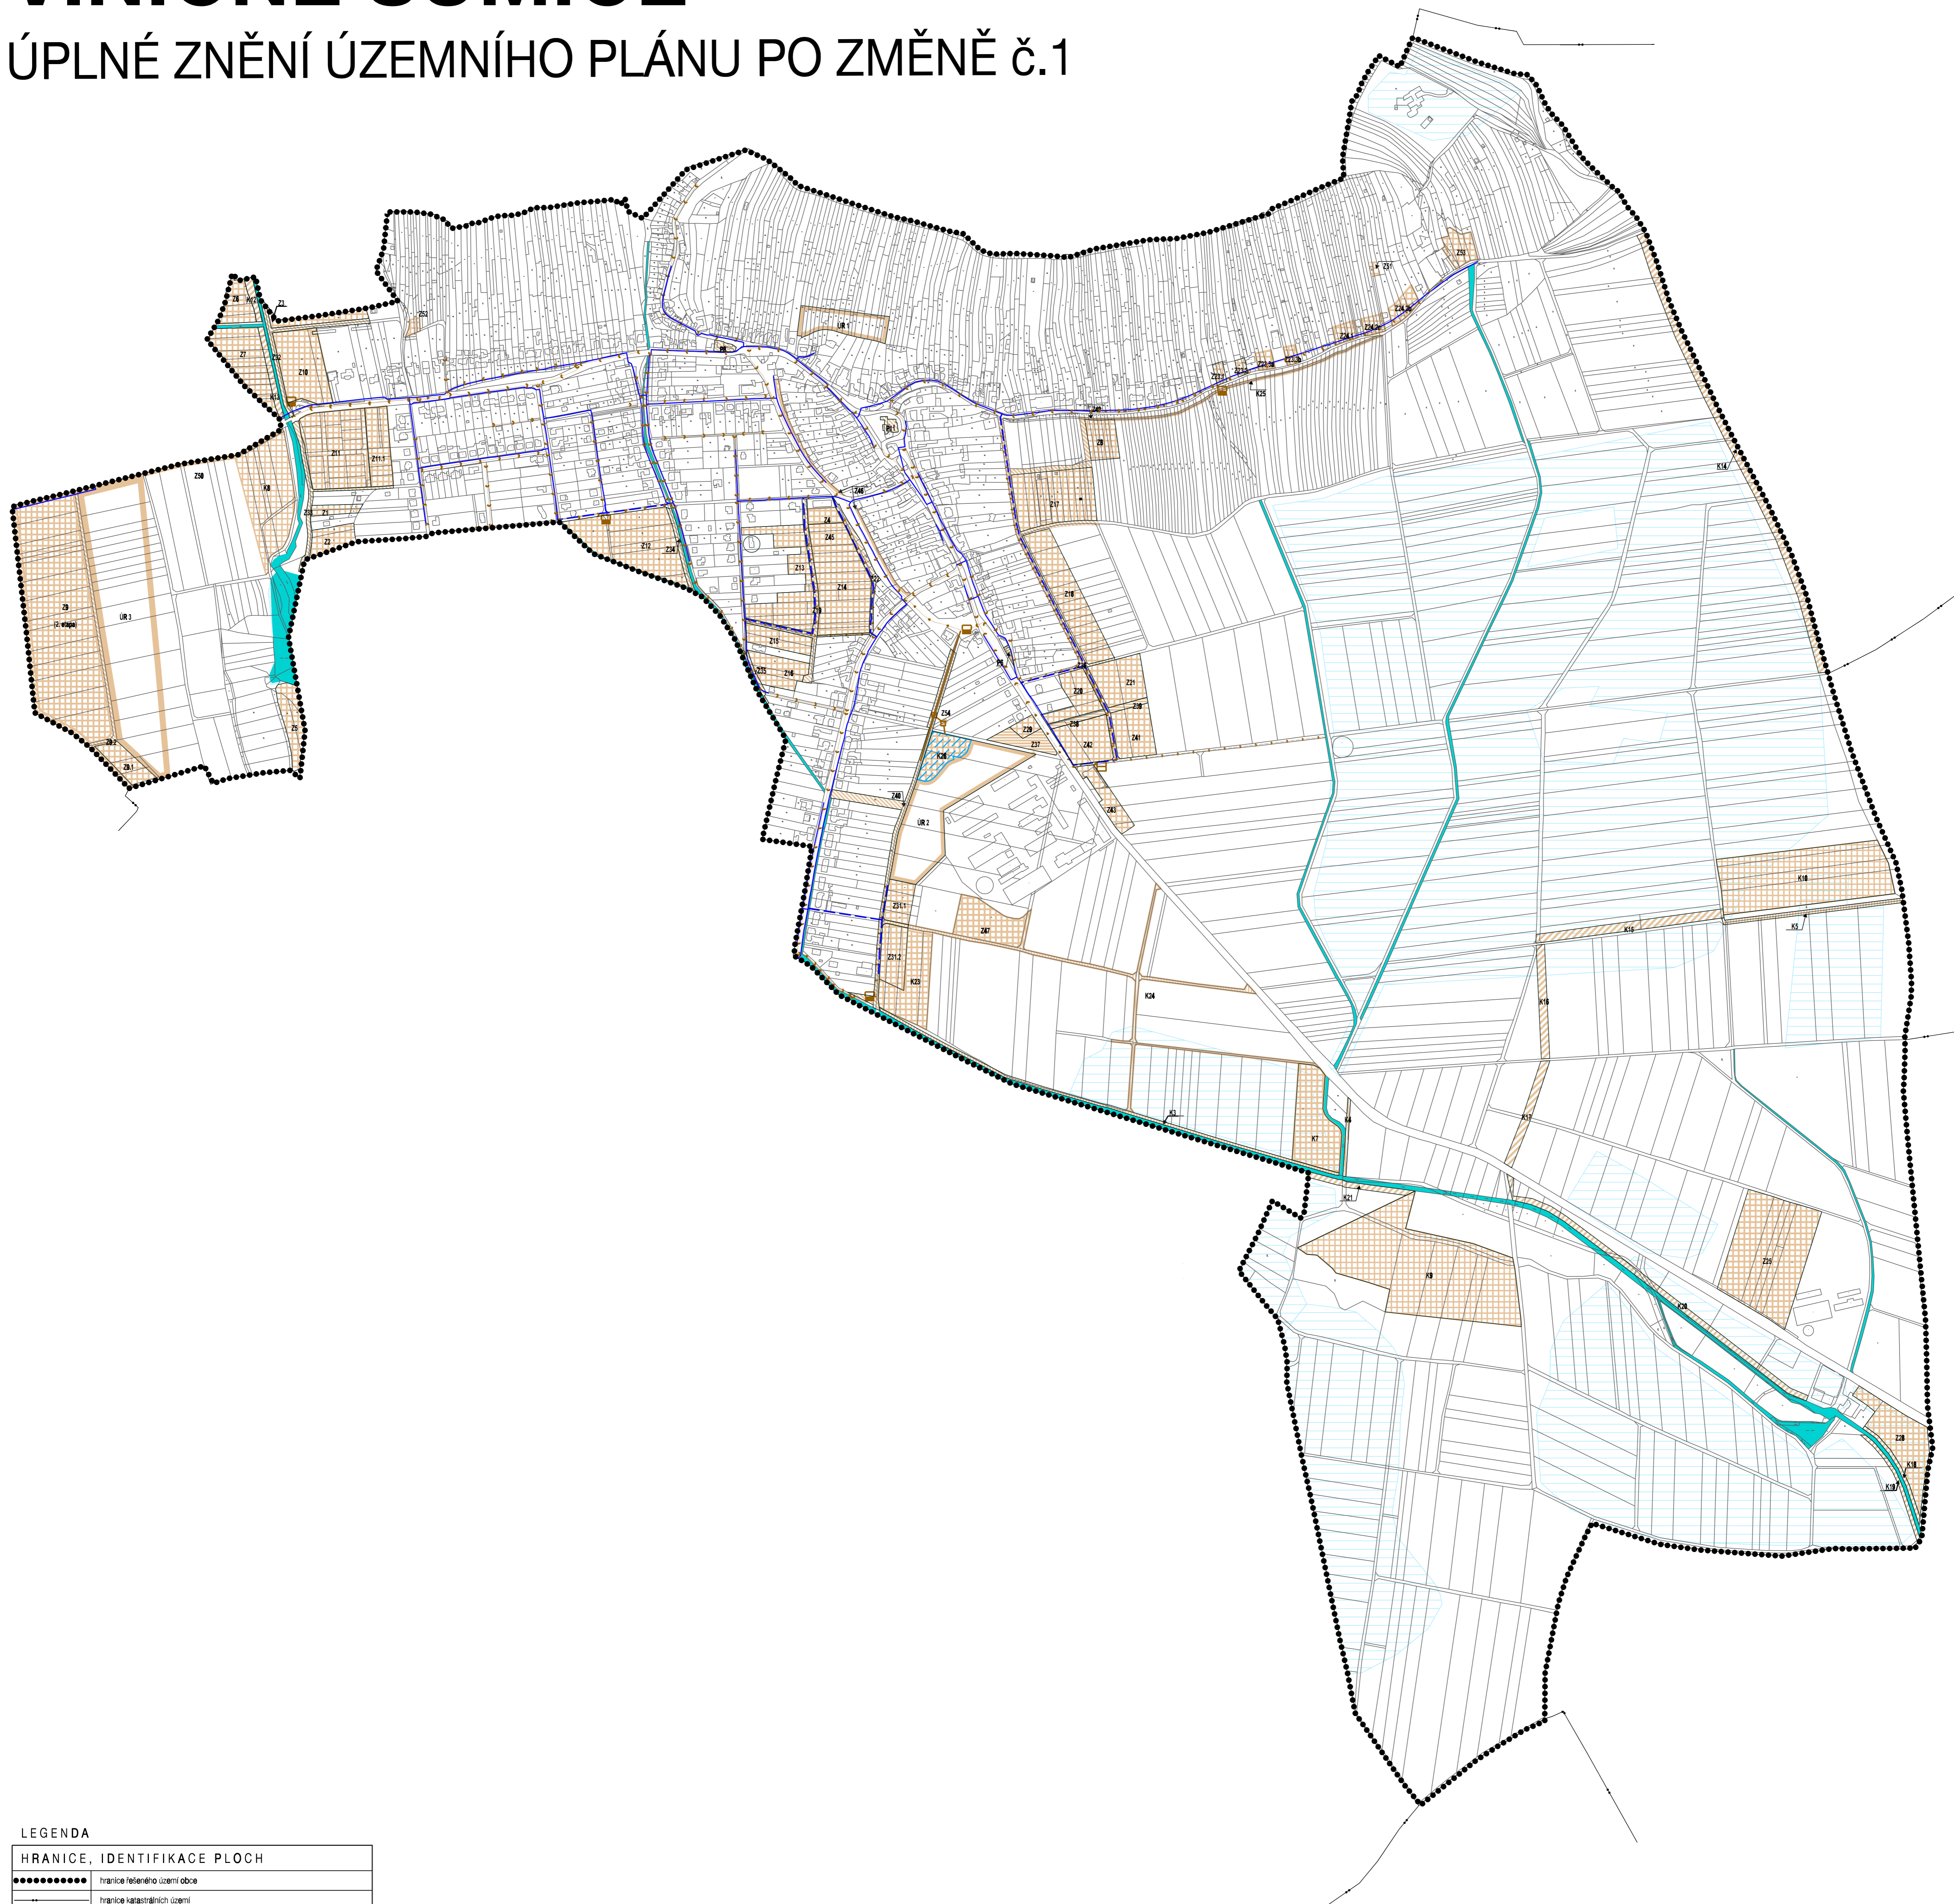

LEGENDA

HRANICE, IDENTIFIKACE PLOCH	
	hranice federálního území obce
	hranice katastrálních území
	zastavěné území k 15. 3. 2022
	plochy změn
	identifikace ploch změn
	územní rezervy
ZÁSOBOVÁNÍ VODOU	
STAV	NÁVRH
	vodovodní řad
ODKANALIZOVÁNÍ	
STAV	NÁVRH
	kanalizace
	splásková kanalizace
	kanalizační výtlak
	čerpači stanice kanalizace
	odčerpávací komora
	součkový objekt
	plocha pro protipovodňové opatření
	mellorace
	vodní plochy
	vodní toky

ZÁZNAM O ÚČINNOSTI

SPRÁVNÍ ORGÁN, KTERÝ ZMĚNU č.1 ÚZEMNÍHO PLÁNU VYDAL:	ZASTUPITELSTVO OBCE VINIČNÉ ŠUMICE
DATUM NABÝTÍ ÚČINNOSTI ZMĚNY č.1 ÚZEMNÍHO PLÁNU:	
OPRÁVNĚNÁ ÚŘEDNÍ OSOBA PORIZOVATELE:	MĚSTSKÝ ÚŘAD ŠLAPANICE ODBOR VÝSTAVBY
OTISK ÚŘEDNÍHO RAZÍTKA:	
PODPIS:	
JMÉNO A PŘÍJMĚNÍ:	ING. JIŘÍ RUFER
FUNKCE:	VEDOUcí OÚPPP

TECHNICKÁ INFRASTRUKTURA ZÁSOBOVÁNÍ VODOU, ODKANALIZOVÁNÍ

ÚZEMNÍ PLÁN VINIČNÉ ŠUMICE	
EVIDENČNÍ ČÍSLO:	221 - 001 - 956
ZHOTOVITEL:	URBANISTICKÉ STŘEDISKO BRNO, SPOL. S.R.O.
PROJEKTANTI:	ING. ARCH. V. CIZNEROVÁ ING. P. VESELY MGR. M. NOVOTNÝ H. BRYCHTOVÁ
PORIZOVATEL:	MĚSTSKÝ ÚŘAD ŠLAPANICE - ODBOR VÝSTAVBY
STUPEŇ:	ÚPLNÉ ZNĚNÍ ÚZEMNÍHO PLÁNU PO ZMĚNĚ č.1
MĚŘÍTKO:	1:5 000
DATUM:	9 / 2022

