

VÝKAZ DOSAVADNÍHO A NOVÉHO STAVU ÚDAJŮ KATASTRU NEMOVITOSTÍ

Dosavadní stav				Nový stav											
Označení pozemku parc. číslem	Výměra parcely		Druh pozemku	Označení pozemku parc. číslem	Výměra parcely		Druh pozemku	Typ stavby	Způsob určení výměr	Porovnání se stavem evidence právních vztahů					
	ha	m ²	Způsob využití		Způsob využití	Způsob využití	Díl přechází z pozemku označeného v katastru nemovitostí	dřívejší poz. evidenci		Číslo listu vlastnictví	Výměra dílu		Označení dílu		
	ha	m ²			ha	m ²								ha	m ²
2801/62	45	79	orná půda	2801/62	45	14	orná půda		0	2801/62		1702		45	14
				2801/96		65	orná půda		0	2801/62		1702		65	
2801/70	52	01	orná půda	2801/70	51	59	orná půda		0						
				2801/97		42	orná půda		0	2801/70		2453		42	
2801/71	47	81	orná půda	2801/71	47	46	orná půda		0						
				2801/98		35	orná půda		0	2801/71		814		35	
2801/74	25	71	orná půda	2801/74	25	25	orná půda		0						
				2801/99		46	orná půda		0	2801/74		1642		46	
Věcné břemeno: 2304 2653/6 2791/1	1	71	32		1	71	32								
										2304		834			
										2653/6		2302			
										2791/1		4164			

Oprávněný: dle smlouvy

Druh věcného břemene: dle smlouvy

Výkaz údajů o bonitovaných půdně ekologických jednotkách (BPEJ) k parcelám nového stavu

Parcelní číslo podle		Kód BPEJ	Výměra		BPEJ na dílu parcely	Parcelní číslo podle		Kód BPEJ	Výměra		BPEJ na dílu parcely
katastru nemovitostí	zjednodušené evidence		ha	m²		katastru nemovitostí	zjednodušené evidence		ha	m²	
2801/62		20100	45	14		2801/96		20100		65	
2801/70		20100	51	59		2801/97		20100		42	
2801/71		20100	47	46		2801/98		20100		35	
2801/74		20100	25	25		2801/99		20100		46	

GEOMETRICKÝ PLÁN pro rozdělení pozemku

vymezení rozsahu věcného břemene k části pozemku

Vyhotovitel: CZK s.r.o.
Škrochova 31, 61500 Brno
slezakova@czk-brno.cz

Číslo plánu: 3522-19/2022

Okres: Brno-venkov

Obec: Šlapanice

Kat. území: Šlapanice u Brna

Mapový list: Brno 6-2/42

Dosavadním vlastníkům pozemků byla poskytnuta možnost seznámit se v terénu s průběhem navrhovaných nových hranic, které byly označeny předepsaným způsobem:

doč.kolíky dle §91 odst.6

Geometrický plán ověřil úředně oprávněný zeměměřický inženýr:

Jméno, příjmení: Ing. Václav Potáš

Číslo položky seznamu úředně oprávněných zeměměřických inženýrů: 1985/2000

Dne: 20.12.2022 Číslo: 269/2022

Náležitosti a přesností odpovídá právním předpisům.

Katastrální úřad souhlasí s očíslováním parcel.

KÚ pro Jihomoravský kraj
KP Brno-venkov

PGP-4919/2022-703
2022.12.23 09:24:02 CET

Stejnopis ověřil úředně oprávněný zeměměřický inženýr:

Jméno, příjmení: Ing. Václav Potáš


Číslo položky seznamu úředně oprávněných zeměměřických inženýrů: 1985/2000


Dne: 31.12.2022 Číslo: 363/2022

Tento stejnopis odpovídá geometrickému plánu v elektronické podobě uloženému v dokumentaci katastrálního úřadu.

Ověření stejnopisu geometrického plánu v listinné podobě.



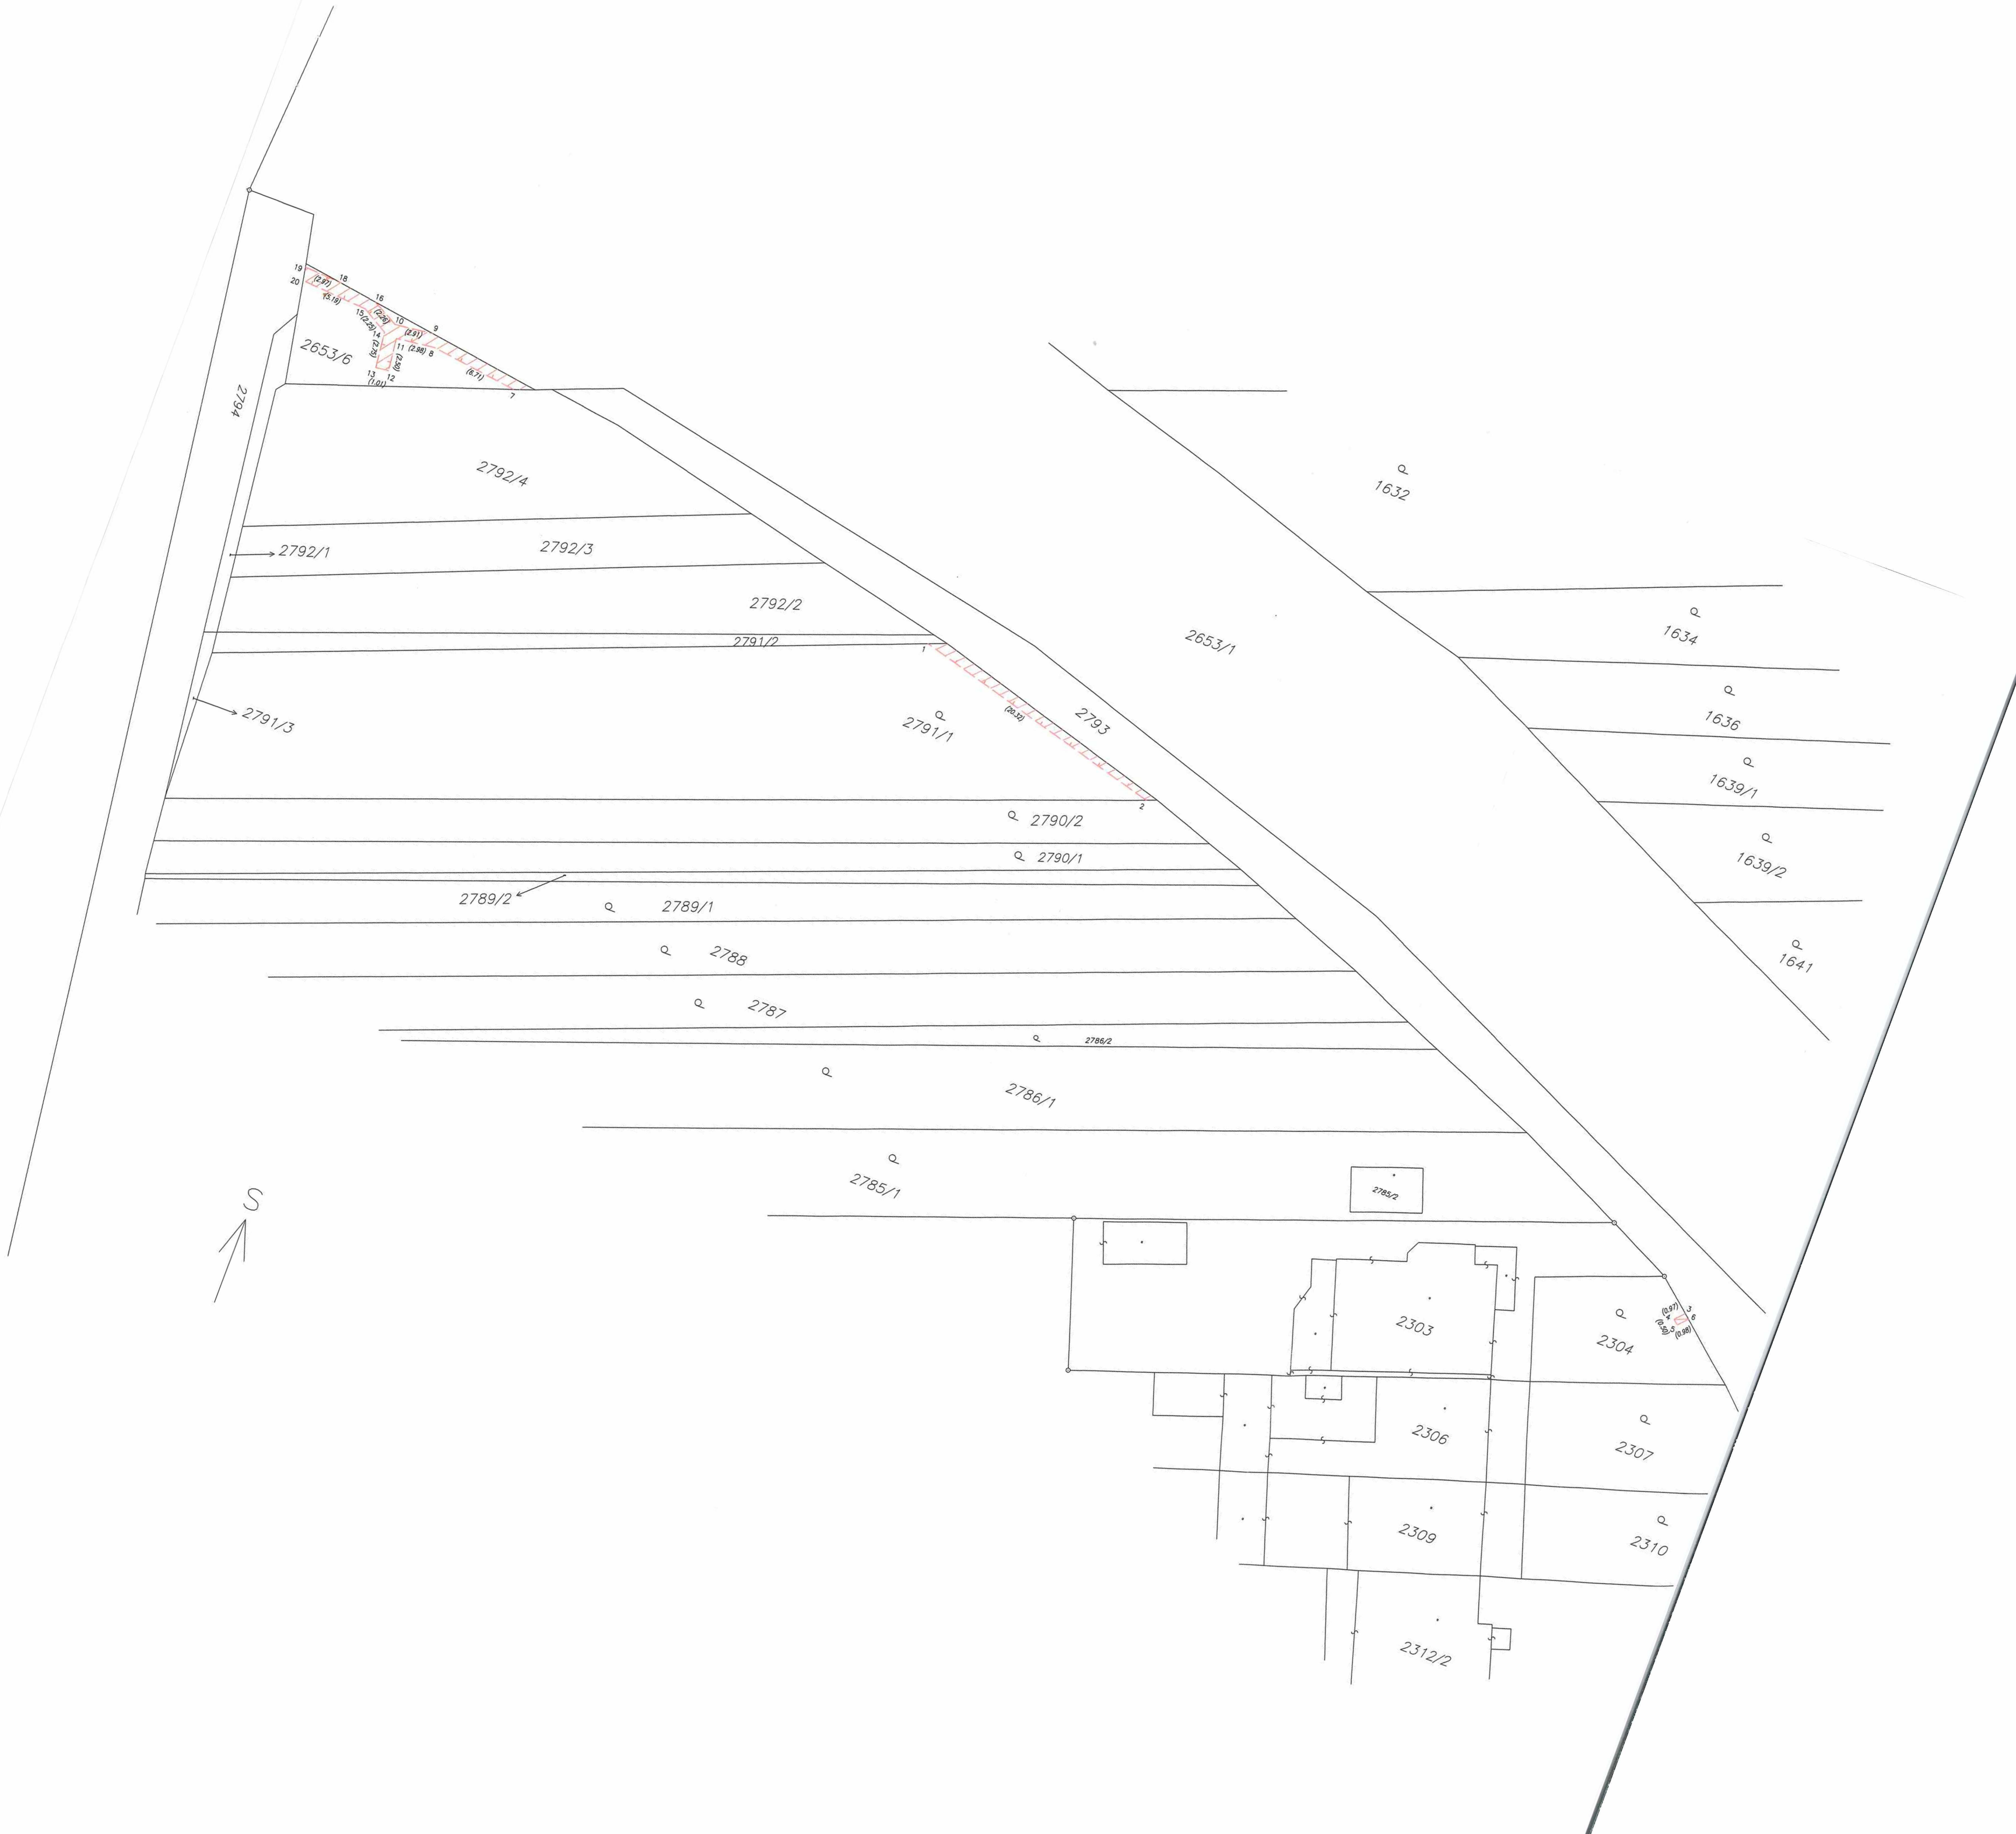

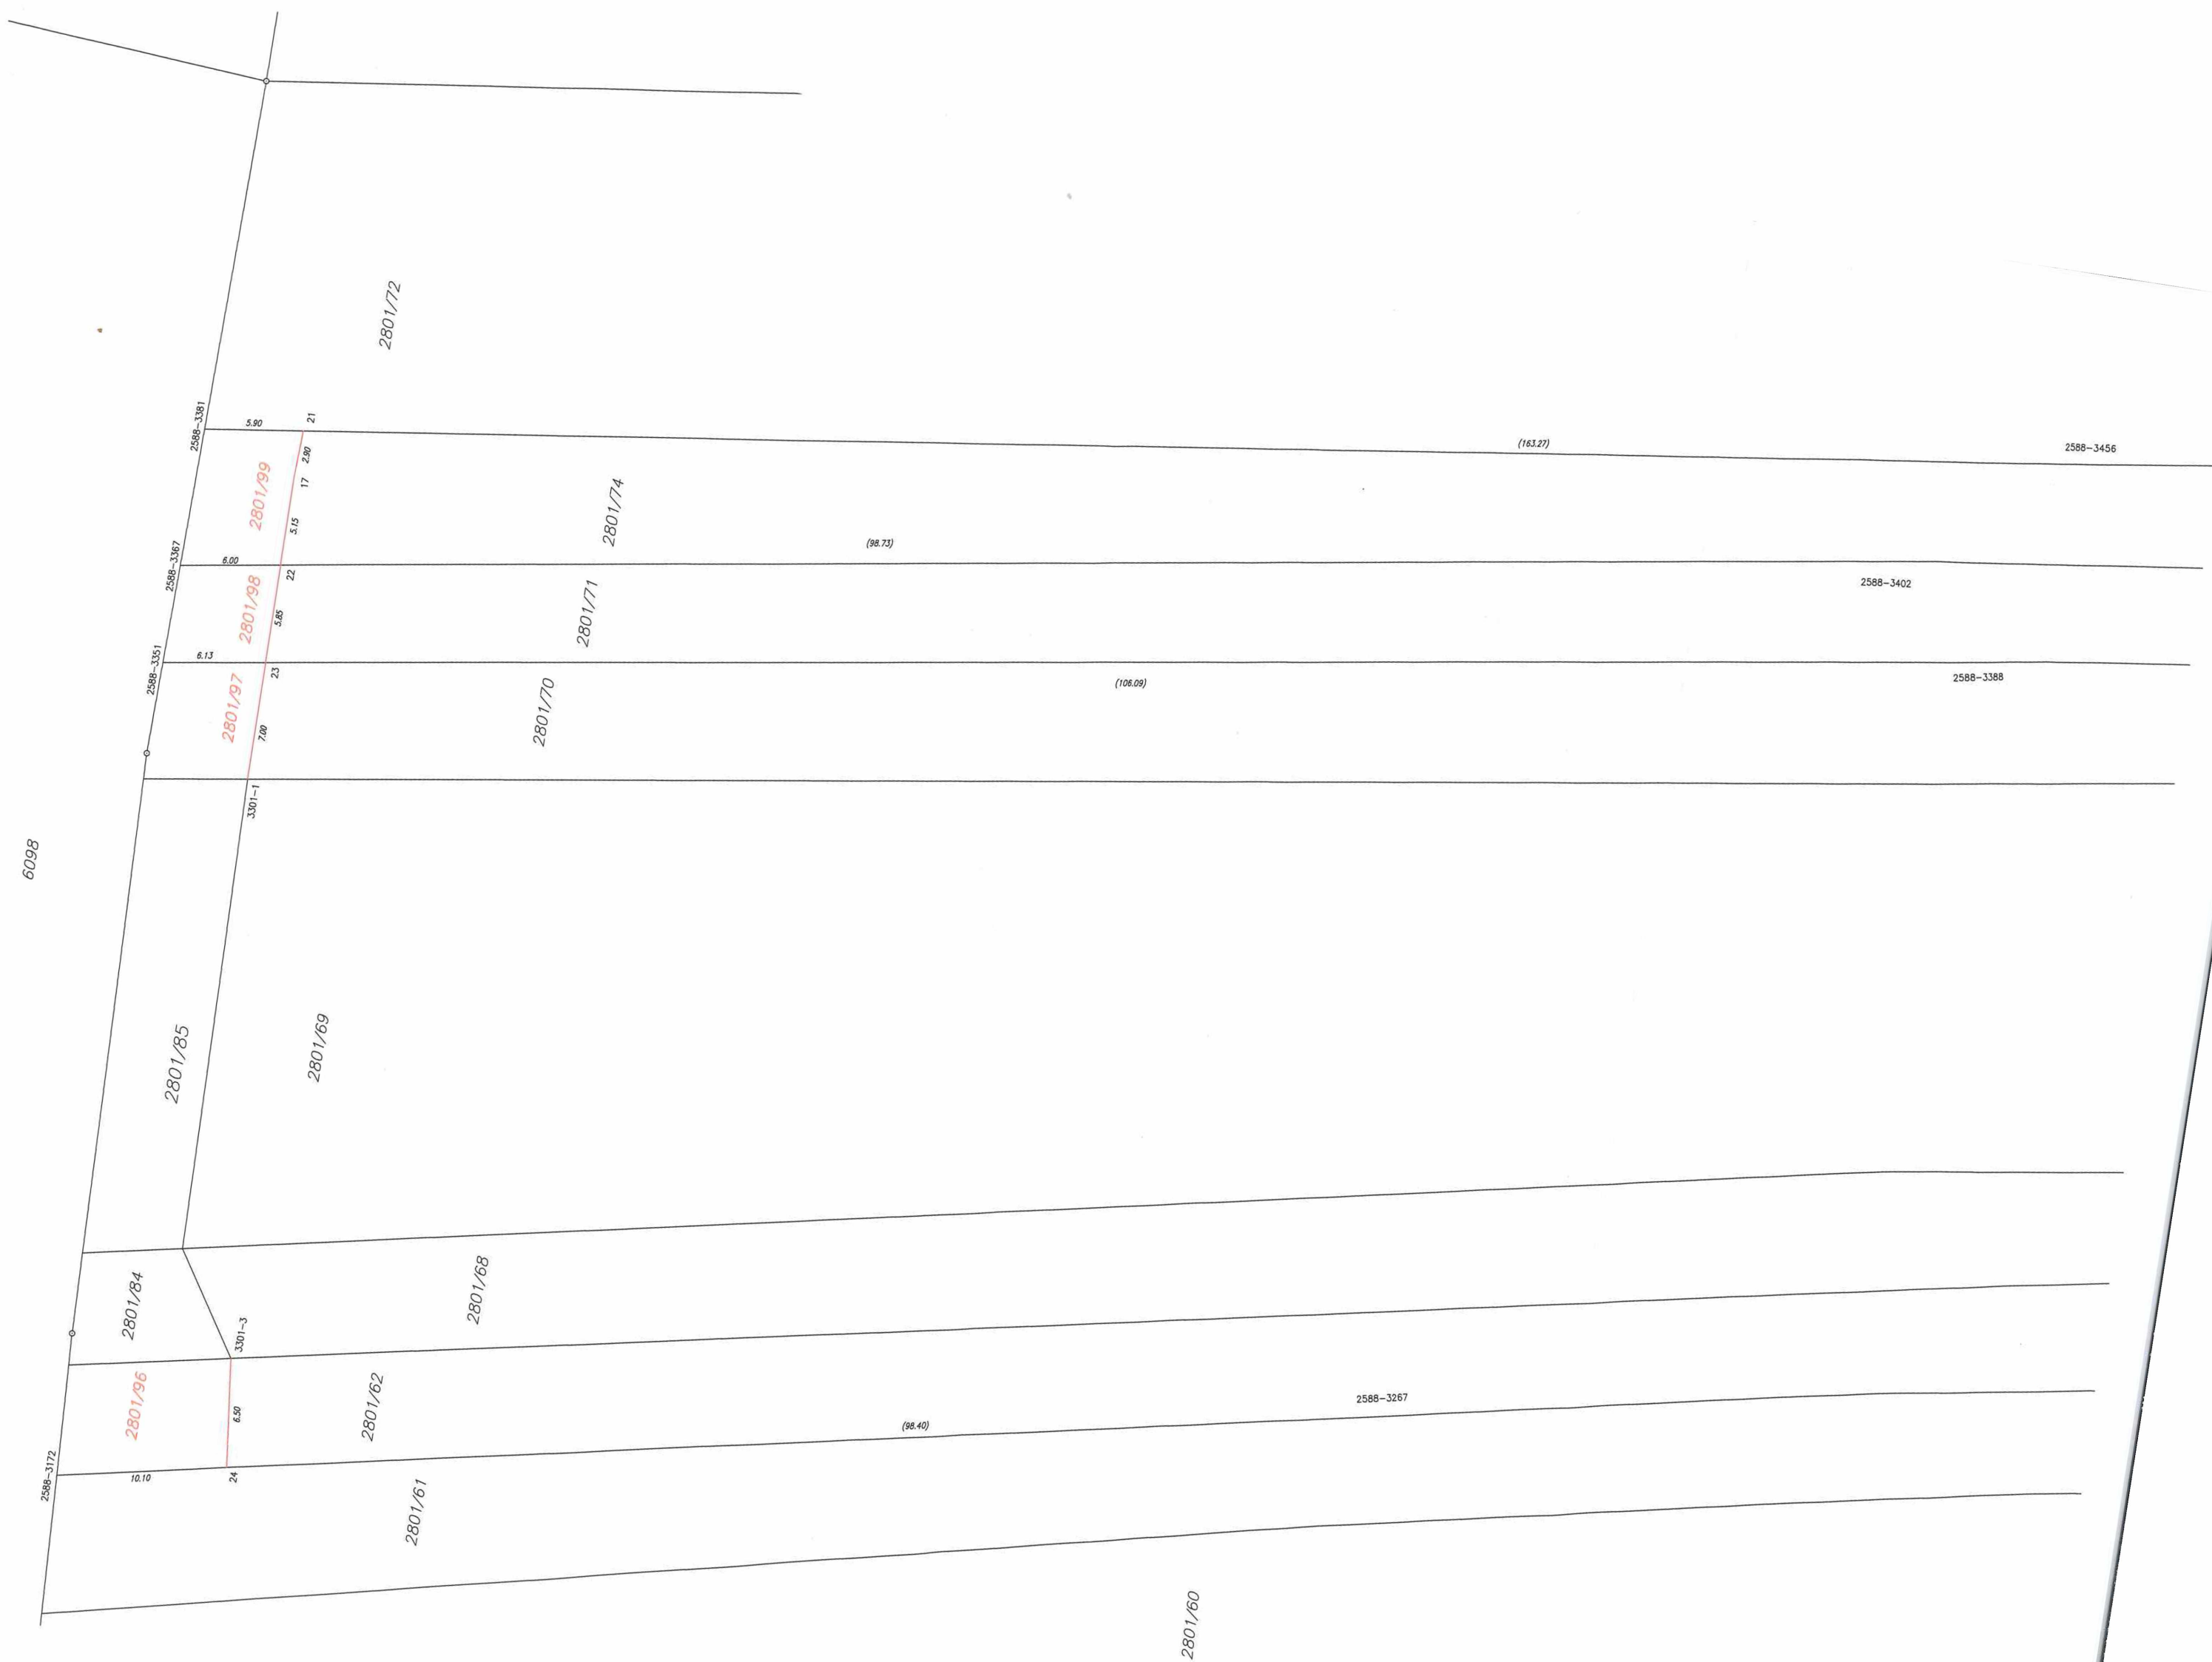

S $\leftarrow$

Seznam souřadnic (S-JTSK)
Souřadnice pro zápis do KN

Číslo bodu	Y	X	kód kv.
2588-3172	590370.35	1165144.06	8
2588-3267	590348.73	1165250.41	8
2588-3351	590321.66	1165142.65	8
2588-3367	590315.79	1165142.77	8
2588-3381	590307.59	1165142.94	8
2588-3388	590304.17	1165253.49	8
2588-3402	590299.25	1165246.17	8
2588-3456	590284.33	1165310.49	8
3301-1	590327.71	1165148.74	8
3301-3	590361.87	1165153.20	8
1	590226.63	1165157.66	6
2	590207.03	1165163.02	6
3	590155.34	1165185.21	6
4	590156.01	1165185.91	3
5	590155.63	1165186.24	3
6	590154.96	1165185.53	6
7	590262.68	1165150.55	6
8	590269.33	1165149.66	3
9	590269.86	1165148.71	6
10	590272.75	1165149.06	3
11	590272.29	1165150.01	3
12	590272.00	1165152.49	3
13	590273.00	1165152.61	3
14	590273.31	1165149.88	3
15	590275.25	1165148.74	3
16	590274.74	1165147.98	6
17	590309.69	1165148.65	3
18	590277.65	1165147.55	6
19	590280.61	1165147.35	6
20	590280.43	1165148.37	6
21	590306.78	1165148.77	8
22	590314.85	1165148.68	8
23	590320.70	1165148.70	8
24	590368.33	1165153.98	8