


VÝŘEZ - M 1:2 000

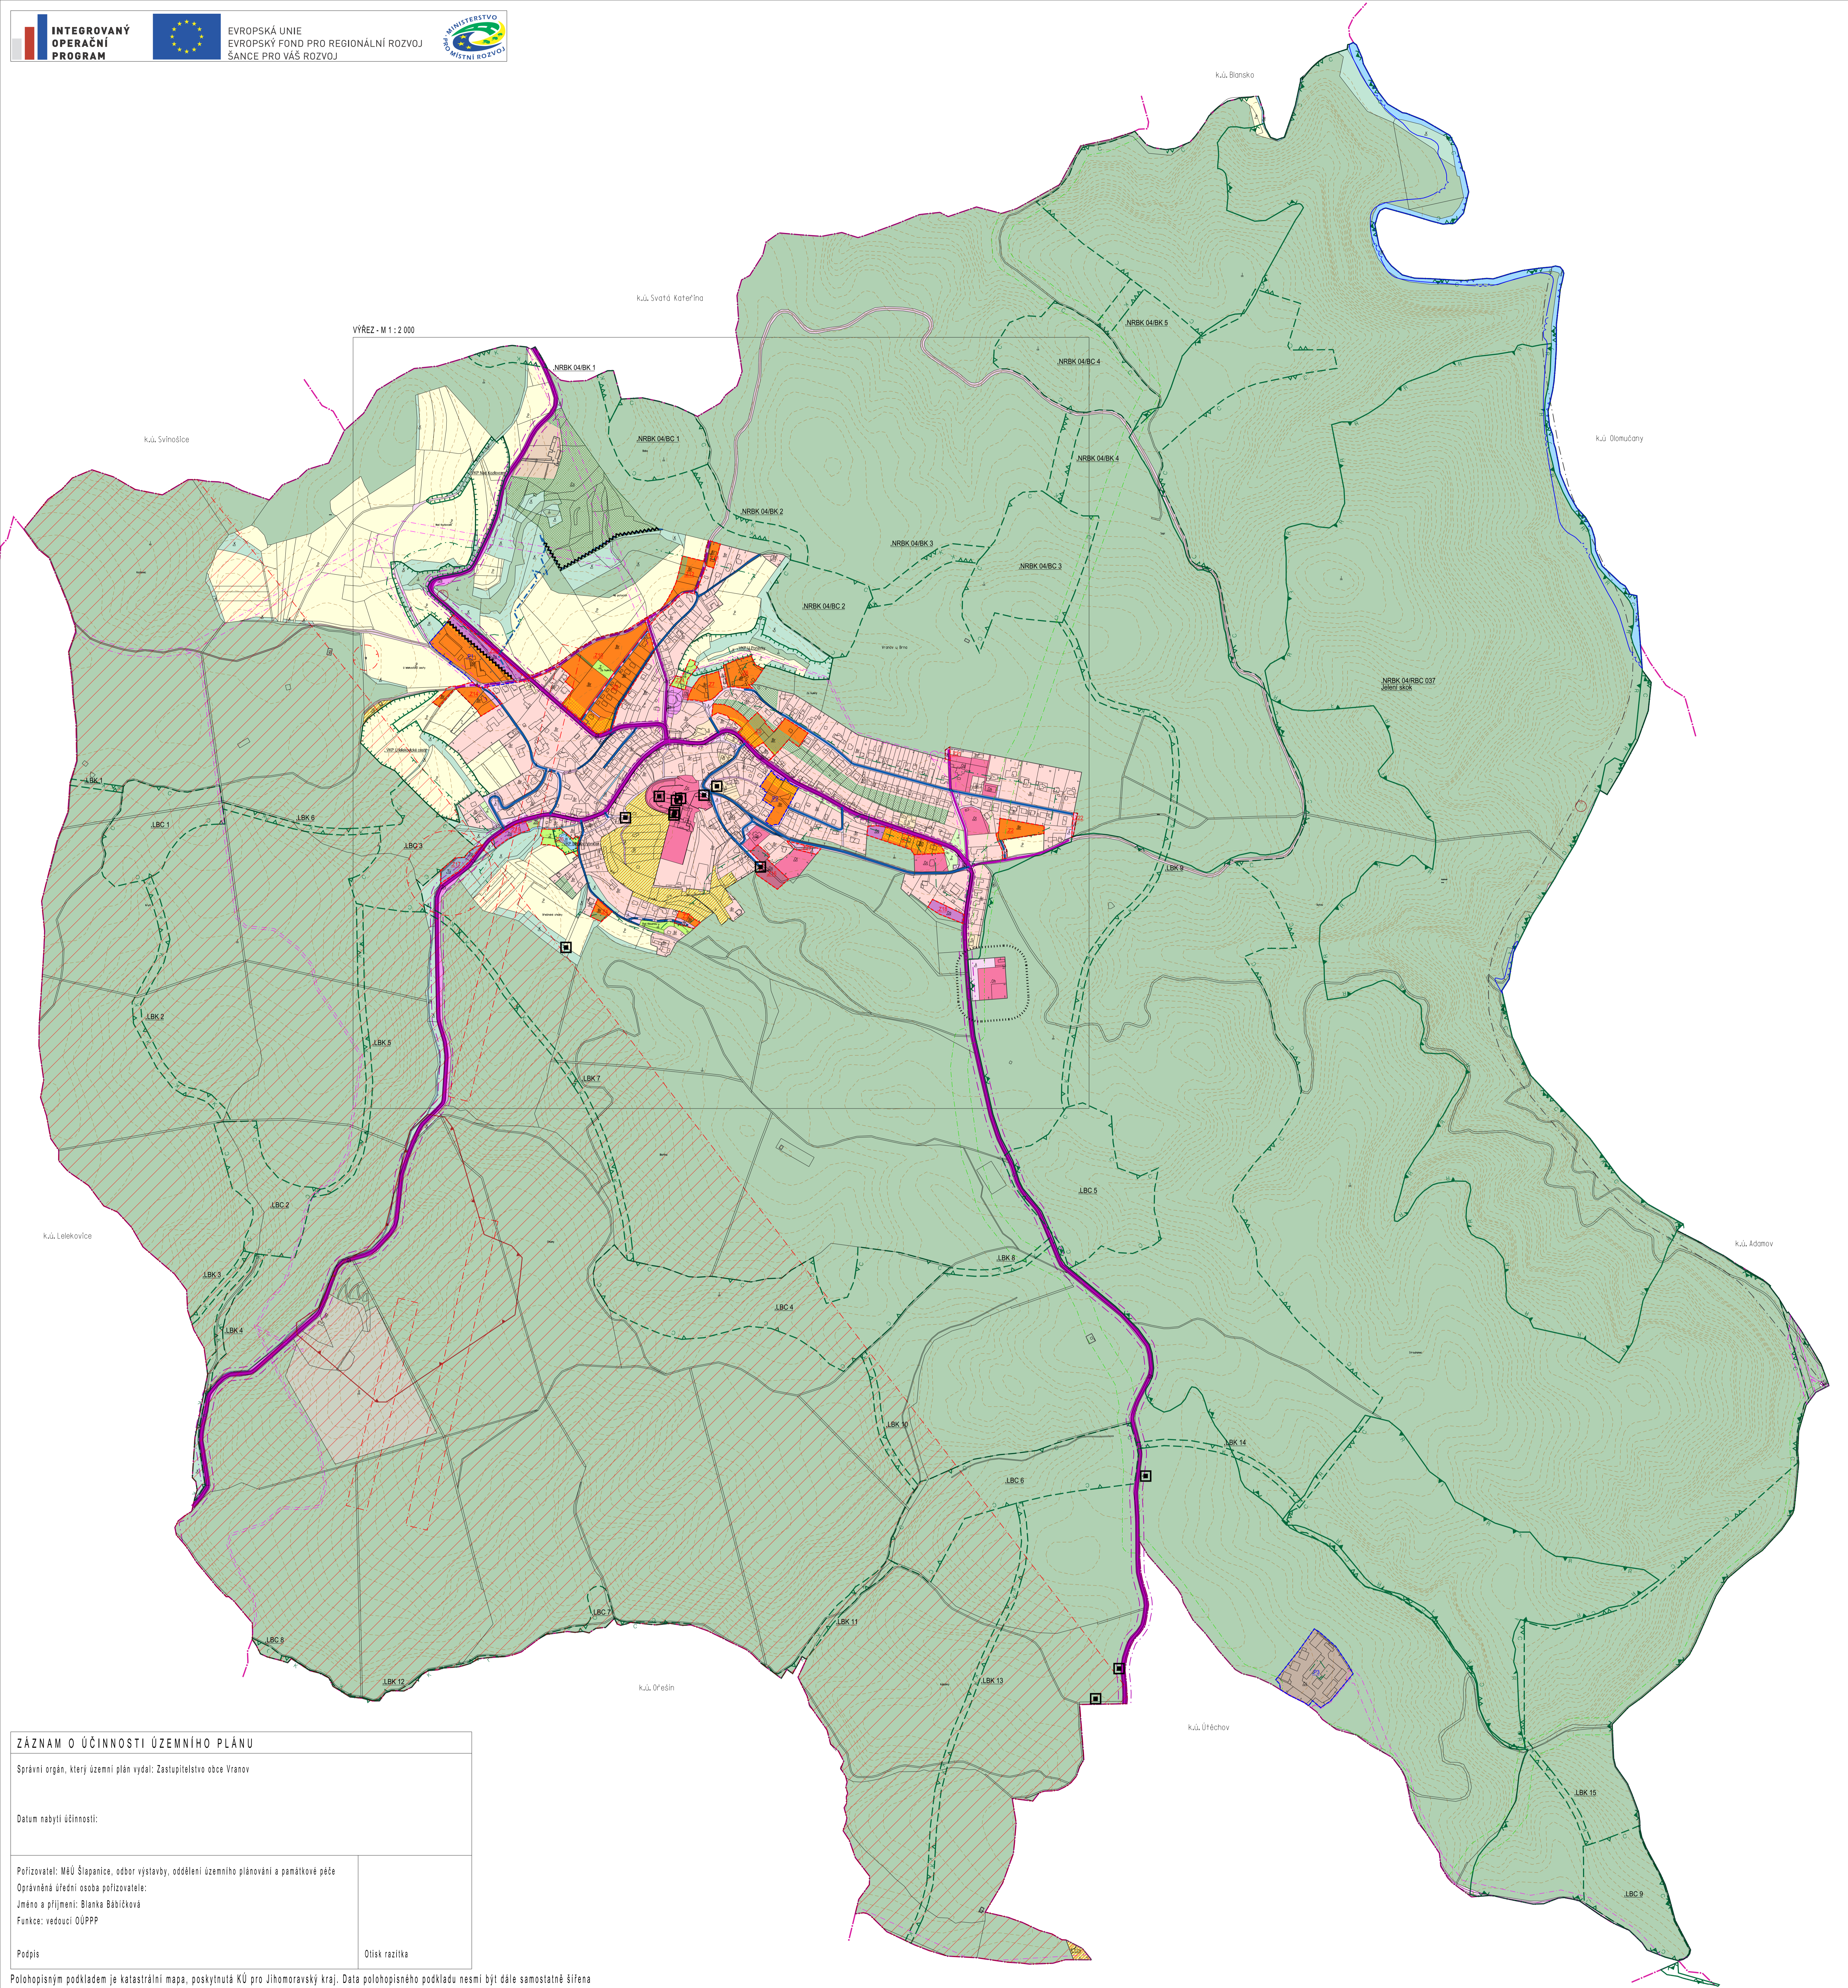

ZÁZNAM O ÚČINNOSTI ÚZEMNÍHO PLÁNU	
Správní orgán, který územní plán vydal: Zastupitelstvo obce Vranov	
Datum nabytí účinnosti:	
Pořizovatel: MěÚ Šlapanice, odbor výstavby, oddělení územního plánování a památkové péče Oprávněná úřední osoba pořizovatele: Jméno a příjmení: Blanka Bábíčková Funkce: vedoucí OÚPPPP	Ověřil:
Podpis	Otisk razítka

<p><b>LEGENDA</b></p> <p><b>ZÁKLADNÍ ČLENĚNÍ ÚZEMÍ</b></p> <ul style="list-style-type: none"> <li>hranice katastrálního území - řešené území</li> <li>hranice zastavěného území k 05.02.2016</li> <li>zastavělné plochy</li> <li>plochy přestavby</li> </ul> <p><b>DOPRAVA</b></p> <p>stav návrh</p> <ul style="list-style-type: none"> <li>silnice III. třídy</li> <li>silnice III. třídy - příjezdový úsek</li> <li>místní komunikace funkční skupiny C - obslužné</li> <li>místní komunikace funkční skupiny D - zklidněné</li> <li>účelové komunikace</li> </ul> <p><b>HYGIENA PROSTŘEDÍ</b></p> <p>stav návrh</p> <ul style="list-style-type: none"> <li>izofona akustické hladiny hluku 50 dB z provozu motorové trati</li> <li>protiluková opatření</li> </ul>	<p><b>PLOCHY S ROZDÍLNÝM ZPŮSOBEM VYUŽITÍ</b></p> <p>stav návrh</p> <ul style="list-style-type: none"> <li>plochy bydlení v rodinných domech kód: Bb</li> <li>plochy smíšené obytné kód: S</li> <li>plochy zahrad v rodinných domech kód: Zb</li> <li>plochy individuální rekreace kód: Rb</li> <li>plochy veřejného občanského vybavení kód: Os - školství / Oq - sociální služby / Oj - tělovýchova a sport / Oc - církev / Oh - pohřebnictví / Oh - bezpečnost (hasiči)</li> <li>plochy občanského vybavení kód: Co - komerční / Cs - sport</li> <li>plochy dopravní infrastruktury kód: Ds - doprava silniční / Dp - doprava silniční - parkoviště</li> <li>plochy komunikací a prostorů místního významu kód: A</li> <li>plochy technické infrastruktury kód: Tv - zásobování vodou a odkanalizování / To - technické zabezpečení veřejných služeb obce</li> <li>plochy zeleň kód: Z</li> <li>plochy krajinné zeleně kód: Ks</li> <li>plochy vodní a vodohospodářské kód: Vt</li> <li>plochy těžby nerostů kód: E</li> <li>plochy zemědělské kód: P</li> <li>plochy lesní kód: L</li> </ul>	<p><b>OCHRANNÉ REŽIMY</b></p> <p><b>ÚZEMNÍ SYSTÉM EKOLOGICKÉ STABILITY</b></p> <p>stav návrh</p> <ul style="list-style-type: none"> <li>nadregionální biokoridor</li> <li>regionální biocentrum</li> <li>lokální biocentrum</li> <li>lokální biokoridor</li> </ul> <p><b>OCHRANA ÚZEMÍ Z HLEDISKA KRAJINNÉHO RÁZU</b></p> <p>stav návrh</p> <ul style="list-style-type: none"> <li>nezastavělná část plochy s rozdílným způsobem využití</li> </ul> <p><b>ÚZEMNÍ OCHRANA ZÁMĚRŮ ROZVOJE TECHNICE INFRASTRUKTURY</b></p> <p>stav návrh</p> <ul style="list-style-type: none"> <li>návrh ochranného pásma ČOV</li> </ul> <p><b>ZVLÁŠTNÍ PODMÍNKY VYUŽITÍ ÚZEMÍ</b></p> <p>stav návrh</p> <ul style="list-style-type: none"> <li>plocha podmíněčně využitelná pro funkci bydlení z hlediska hluku</li> </ul>	<p><b>LIMITY VYUŽITÍ ÚZEMÍ</b></p> <p><b>OCHRANA ÚZEMÍ VYUŽITELNÝCH PŘÍRODNÍCH ZDROJŮ</b></p> <ul style="list-style-type: none"> <li>ložisko nevyhrazených nerostů</li> </ul> <p><b>OCHRANA ÚZEMÍ Z HLEDISKA HODNOT PŘÍRODY, KRAJINY, ZELENĚ</b></p> <ul style="list-style-type: none"> <li>přírodní rezervace</li> <li>Natura 2000</li> <li>VKP registrované</li> <li>podmínečné využívání ploch při okrajích lesa</li> </ul> <p><b>OCHRANA PAMÁTEK A KULTURNÍCH HODNOT</b></p> <ul style="list-style-type: none"> <li>objekty zapsané ve státním seznamu nemovitých kulturních památek</li> <li>ochranné pásmo nemovité kulturní památky</li> </ul> <p><b>OCHRANA VODNÍCH TOKŮ A OCHRANA ÚZEMÍ PŘED ZÁPLAVAMI</b></p> <ul style="list-style-type: none"> <li>záplavové území Q100</li> </ul>	<p><b>OCHRANA ÚZEMÍ Z HLEDISKA GEOLOGICKÝCH POMĚRŮ V ÚZEMÍ</b></p> <ul style="list-style-type: none"> <li>sesuvné území</li> </ul> <p><b>OCHRANA HLAVNÍCH TRAS INŽENÝRSKÝCH SÍTÍ</b></p> <ul style="list-style-type: none"> <li>bezpečnostní pásmo VTL</li> <li>ochranné pásmo vedení VVN</li> <li>ochranné pásmo vedení VN</li> <li>ochranné pásmo radiotelefonických tras</li> <li>ochranné pásmo telekomunikačního zařízení</li> </ul> <p><b>OCHRANA DOPRAVNÍCH PLOCH A STAVEB</b></p> <ul style="list-style-type: none"> <li>ochranné pásmo silnice III. třídy</li> <li>ochranné pásmo železnice</li> </ul> <p><b>OSTATNÍ OCHRANA ÚZEMÍ</b></p> <ul style="list-style-type: none"> <li>ochranné pásmo veřejného pohřebiště</li> <li>zájmové území Ministerstva obrany - koridor RR směru celé správní území obce Vranov je situováno v ochranném pásmu radiolokačního zařízení Ministerstva obrany celé k.ú. Vranov spadá do ochranného pásma se zákazem leserových zařízení lesníě Břmo - Tufany</li> </ul>
---	--	---	--	--

# ÚZEMNÍ PLÁN VRANOV