

VYMEZENÍ VEŘEJNĚ PROSPĚŠNÝCH STAVEB, OPATŘENÍ A ASANACÍ
vybraná veřejná infrastruktura

Z18

rozšíření dálnice vč. územních souvislostí

veřejně prospěšná opatření

založení prvků ÚSES (nadregionální a regionální)

protipovodňové opatření - ochranná zídka, mostek

ÚZEMNÍ SYSTÉM EKOLOGICKÉ STABILITY, OCHRANA PŘÍRODY A KRAJINY

stav

návrh

K

nadregionální biokoridor

RBC

regionální biocentrum

LBC

lokální biocentrum

LBK


lokální biokoridor

VKP

registrovaný významný krajinný prvek

PP

hranice přírodní památky

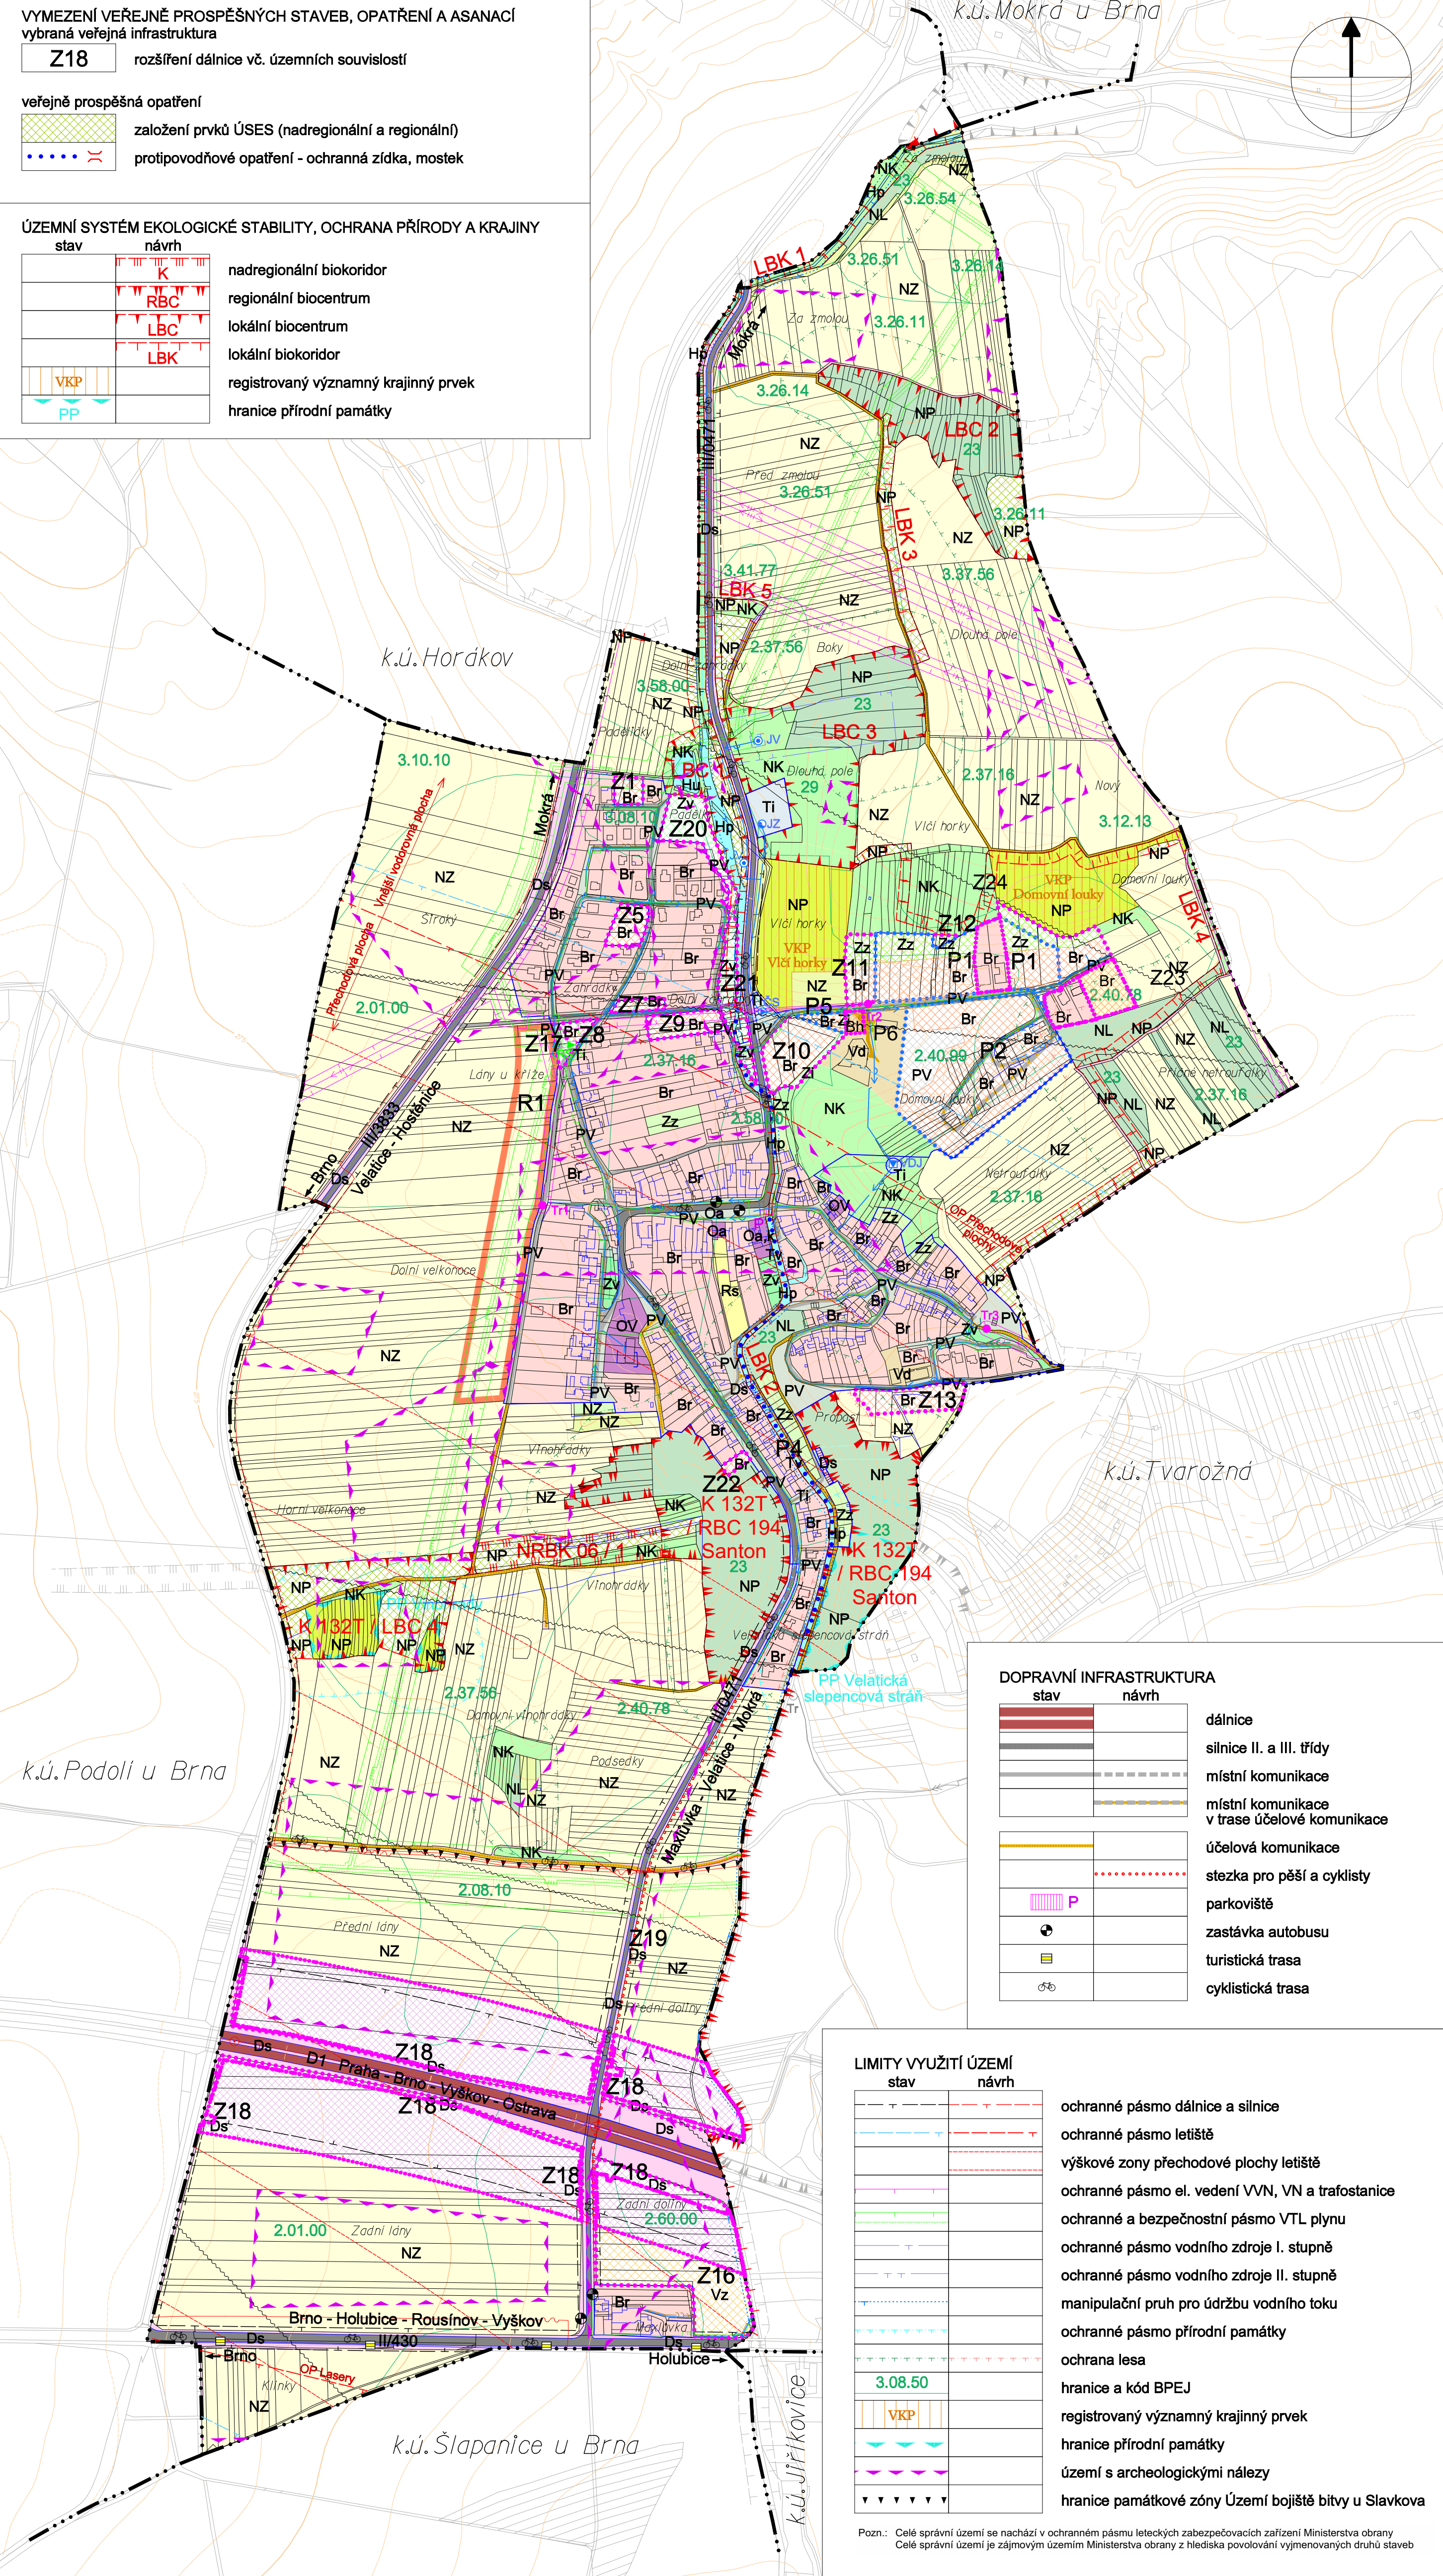

ÚZEMNÍ PLÁN

VELATICE

Úplné znění ÚP po změně č. 2

Koordinační výkres

LEGENDA :

hranice katastru

hranice zastavěného území ke dni 23.10.2022

Z

zastavitelné plochyZPPR

PLOCHY S ROZDÍLNÝM ZPŮSOBEM VYUŽITÍ

plochy stabilizované

B

plochy změn

B

územní rezervy

bydlení

r - rodinné domy

h - bytové domy

OV

OV

občanská vybavenost veřejné infrastruktury

OV

OV

občanská vybavenost

a - kultura, sport, zařízení, zájm. činnost, církevní zař.

k - komerční zařízení, služby

R

rekreace

s - otevřená sportoviště, plochy rekreace se zázemím

PV

PV

plochy veřejných prostranství

D

D

doprava

s - silniční

Zv

Zz

Zv,Zi

Zz

zeleň sídelní

v - veřejná

i - izolační

z - plochy zeleně zahradní

T

technická infrastruktura

i - vodohospodářské a energetické stavby

v - protipovodňová opatření

V

V

výroba

d - výroba drobná, řemesla, služby

z - výroba zemědělská

H

vodní a vodohospodářské plochy

p - přírodní

u - umělé, zatrubněné

NZ

plochy zemědělské - orná půda

NZ

plochy zemědělské - sady, zahrady

NZ

plochy zemědělské - trvalé travní porosty

NL

plochy lesní

NP

plochy přírodní na plochách lesa

NP

NP

plochy přírodní

NK

plochy krajinné zeleně

TECHNICKÁ INFRASTRUKTURA

stav

návrh

protipovodňové opatření - ochranná zídka, mostek

vodovodní řad

jímací zářez

jímací vrt

čerpací stanice vodovodu

vodojem

kanalizace dešťová

hlavní kanalizační sběrač FIII

kanalizace splašková

venkovní elektrické vedení VVN

venkovní elektrické vedení VN

trafostanice

kabelové elektrické vedení VN (k.ú. Tvarožná)

trafostanice pro obec Velatice (k.ú. Tvarožná)

trasa plynovodu VTL

trasa plynovodu STL

trasa plynovodu NTL

regulační stanice VTL/NTL

dálkový kabel

dálkový optický kabel

radioreleová trasa

100

Územní plán Velatice

Úplné znění po změně č.2

PORÍZOVATEL: Městský úřad Šlapanice, odbor výstavby, oddělení územního plánování a památkové péče

ZPRACOVATEL: Ing. arch. Karel Bařinka

SPOLUPRÁCE: Ing. arch. Jiří Šnerch, Jan Hanousek Architekti

DATUM: říjen 2023

MĚŘÍTKO: 1:5000

kbd&p

architects

D.1 - Koordinační výkres

DOPRAVNÍ INFRASTRUKTURA

stav

návrh

dálnice

silnice II. a III. třídy

místní komunikace

místní komunikace v trase účelové komunikace

účelová komunikace

stezka pro pěší a cyklisty

parkoviště

zastávka autobusu

turistická trasa

cyklistická trasa

LIMITY VYUŽITÍ ÚZEMÍ

stav

návrh

ochranné pásmo dálnice a silnice

ochranné pásmo letiště

výškové zony přechodové plochy letiště

ochranné pásmo el. vedení VVN, VN a trafostanice

ochranné a bezpečnostní pásmo VTL plynu

ochranné pásmo vodního zdroje I. stupně

ochranné pásmo vodního zdroje II. stupně

manipulační pruh pro údržbu vodního toku

ochranné pásmo přírodní památky

ochrana lesa

hranice a kód BPEJ

registrovaný významný krajinný prvek

hranice přírodní památky

území s archeologickými nálezy

hranice památkové zóny Území bojiště bitvy u Slavkova

Pozn.: Celé správní území se nachází v ochranném pásmu leteckých zabezpečovacích zařízení Ministerstva obrany

Celé správní území je zájmovým územím Ministerstva obrany z hlediska povolování vyjmenovaných druhů staveb