


**LEGENDA :**

- hranice řešeného území
- hranice zastavěného území k 1.6.2017
- Z zastavitelné plochy
- P plochy přestavby
- R územní rezervy

**PLOCHY S ROZDÍLNÝM ZPŮSOBEM VYUŽITÍ**

- plochy stabilizované**
- B B bydlení
  - r - rodinné domy
  - d - bytové domy
  - SB plochy smíšené obytné
  - OV občanská vybavenost veřejné infrastruktury
  - O O občanská vybavenost
  - a - kultura, zájmová a sportovní činnost, církevní stavby
  - k - komerční stavby a služby
  - h - hřbitov
  - R R rekreace
  - s - otevřená sportoviště, plochy rekreace se zázemím
  - o - plochy rekreace, sportu s objekty
  - PV PV plochy veřejných prostranství
  - D Dx dopravní infrastruktura
  - s - silniční
  - z - železniční
  - TI Tx technická infrastruktura

- plochy stabilizované**
- V V výroba
  - d - drobná výroba, sklady, služby
  - z - zemědělská
  - e - výroba el. energie - fotovoltaika
  - Z Z zeleň sídelní
  - v - veřejná
  - i - izolovaná
  - z - zahradkářské plochy
  - S S zeleň sídelní s protihlukovým opatřením
  - a - plochy armády ČR
  - H H vodní a vodohospodářské plochy
  - p - přírodní
  - u - umělé
  - NZ plochy zemědělské - orná půda
  - NZ plochy zemědělské - sady, zahrady
  - NZ plochy zemědělské - vinice
  - NZ plochy zemědělské - trvalé travní porosty
  - NL plochy lesní
  - NB NB plochy lesní - bažantnice
  - NP NP plochy přírodní
  - NP les v plochách přírodních
  - NK NK plochy krajinné zeleně

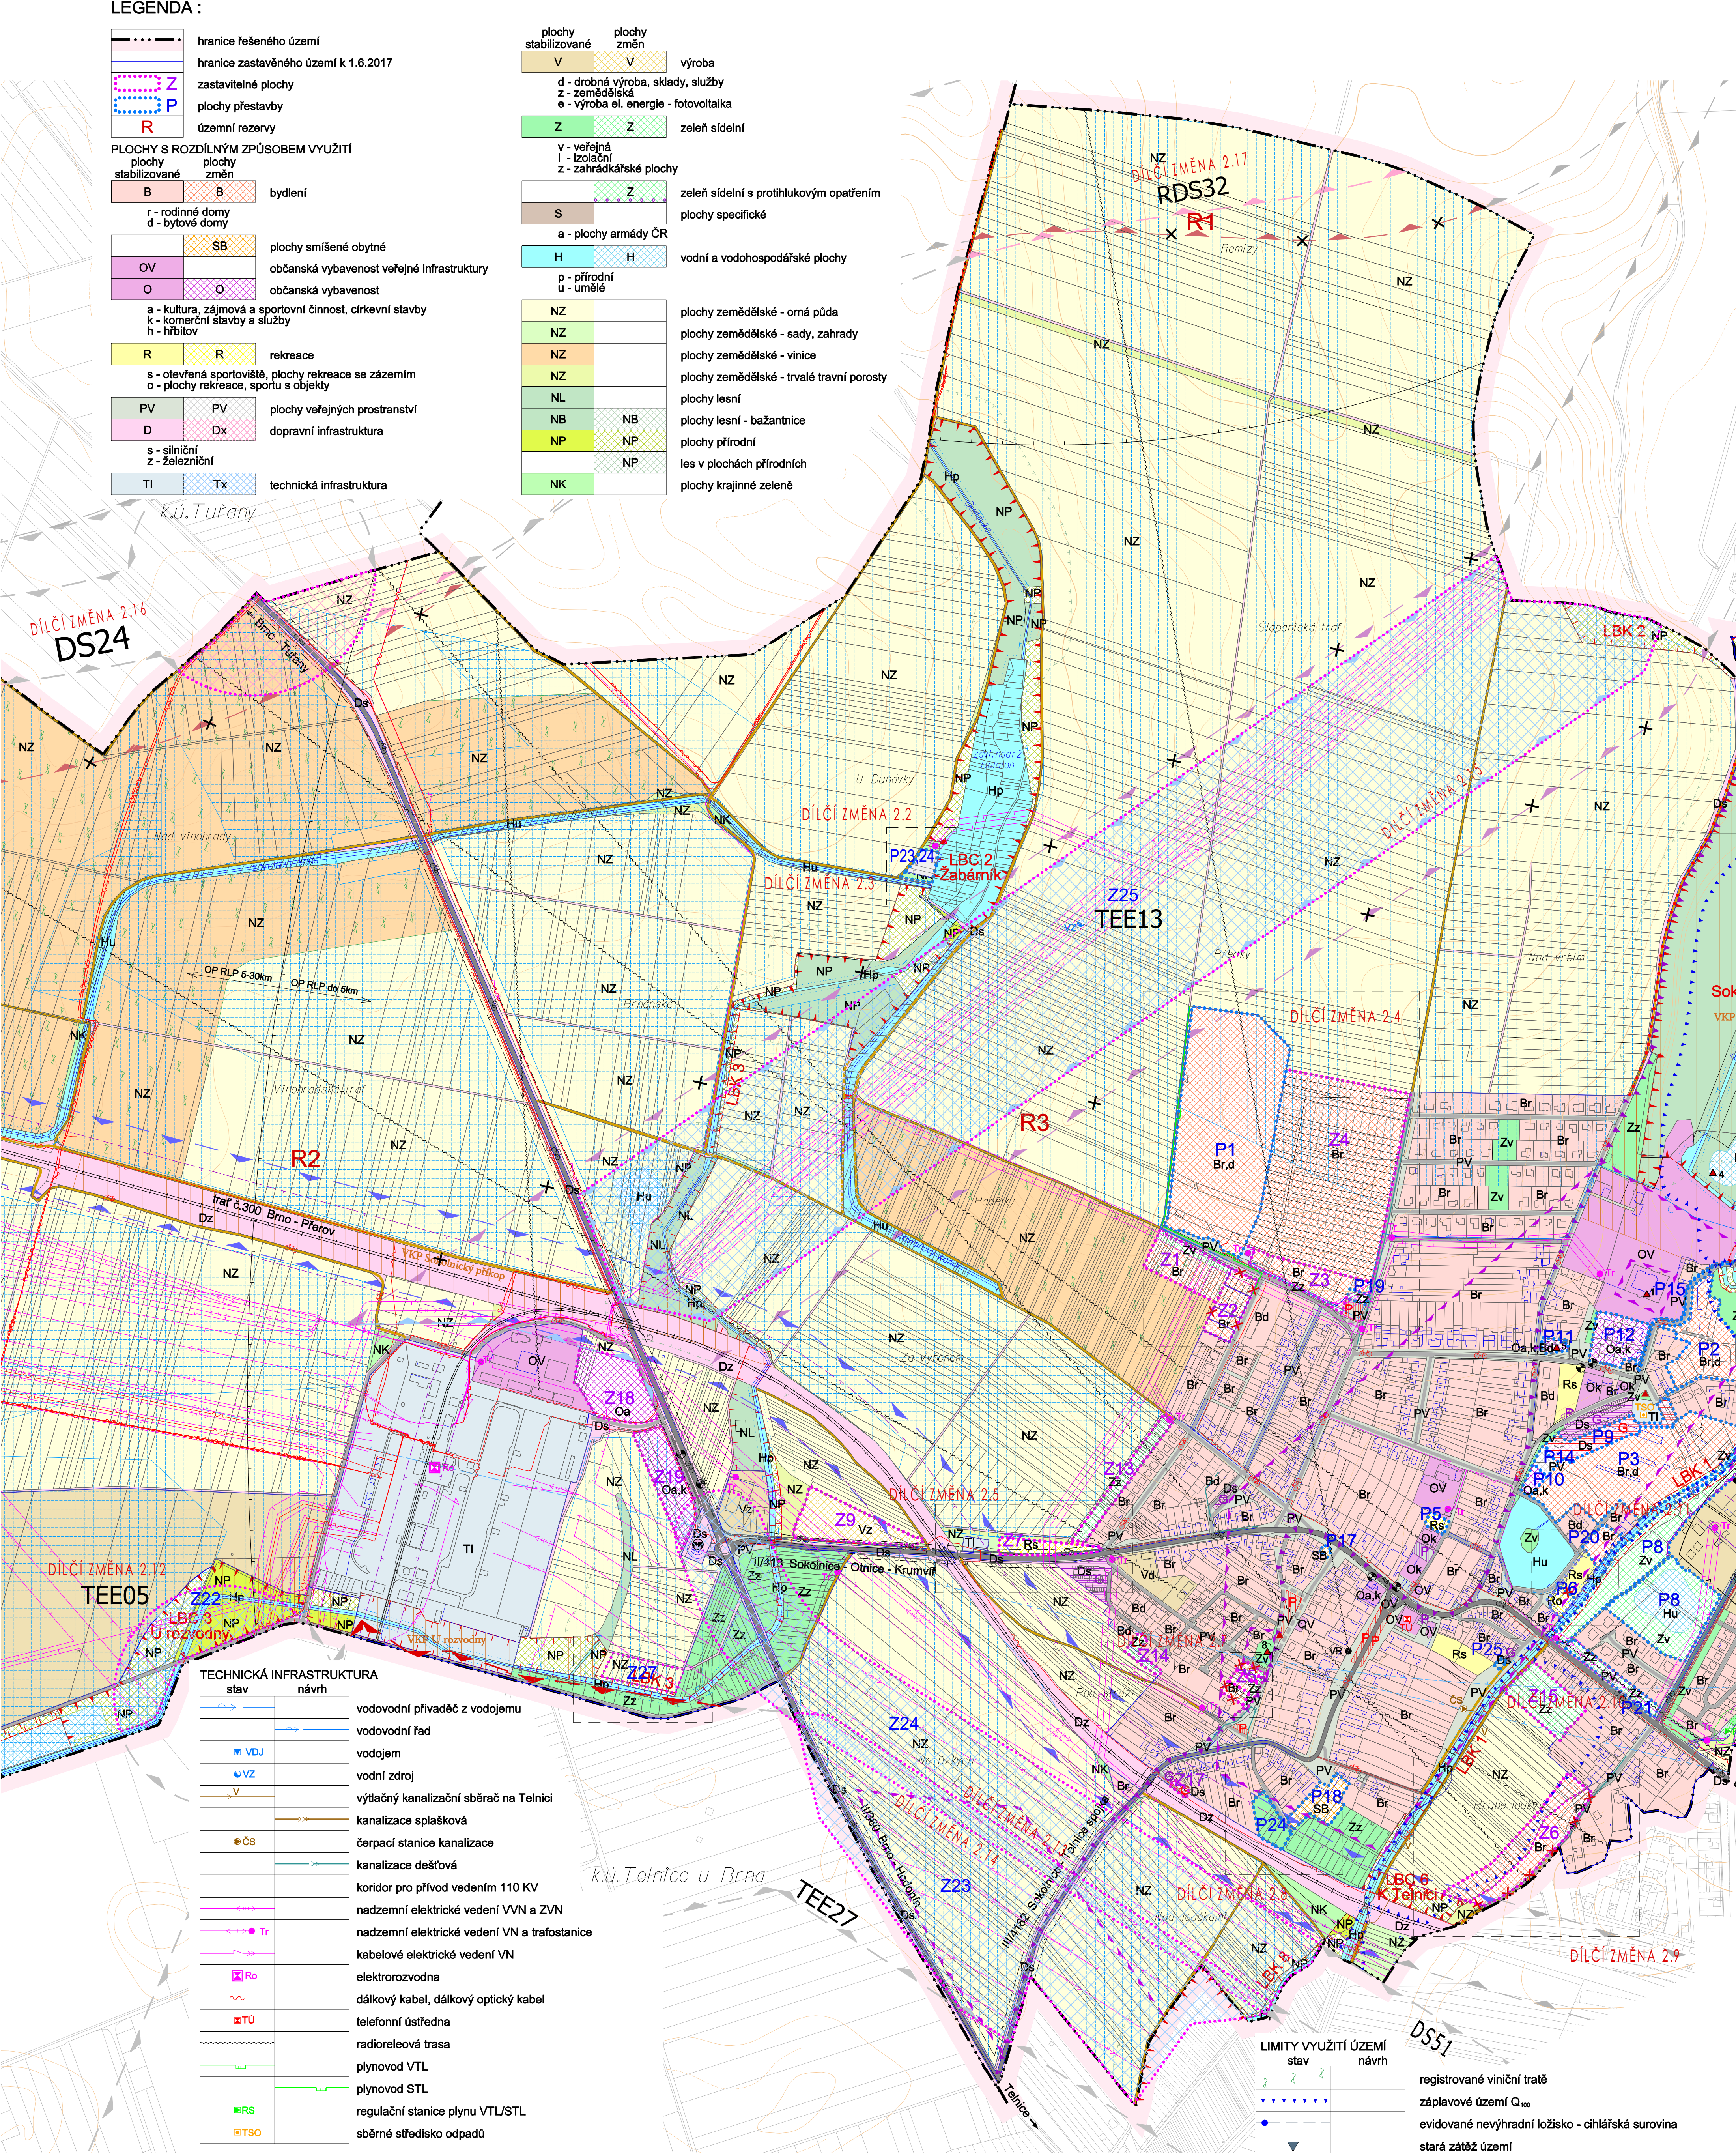

- TECHNICKÁ INFRASTRUKTURA**
- | stav | návrh | popis  |
|------|-------|--|
| →    | →     | vodovodní přívaděč z vodojemu                |
| →    | →     | vodovodní řad                                |
| →    | →     | vodojem                                      |
| →    | →     | vodní zdroj                                  |
| →    | →     | výtlačný kanalizační sběrač na Telnici       |
| →    | →     | kanalizace splašková                         |
| →    | →     | čerpací stanice kanalizace                   |
| →    | →     | kanalizace dešťová                           |
| →    | →     | koridor pro přívod vedením 110 KV            |
| →    | →     | nadzemní elektrické vedení VVN a ZVN         |
| →    | →     | nadzemní elektrické vedení VN a trafostanice |
| →    | →     | kabelové elektrické vedení VN                |
| →    | →     | elektrozvodna                                |
| →    | →     | dálkový kabel, dálkový optický kabel         |
| →    | →     | telefonní ústředna                           |
| →    | →     | radioreleová trasa                           |
| →    | →     | plynovod VTL                                 |
| →    | →     | plynovod STL                                 |
| →    | →     | regulační stanice plynu VTL/STL              |
| →    | →     | sběrné středisko odpadů                      |

- DOPRAVNÍ INFRASTRUKTURA**
- | stav | návrh | rezerva | popis                                      |
|------|-------|---------|--|
| →    | →     | RDS10   | koridor železnice pro zdvojkolejnění tratě |
| →    | →     |         | železnice                                  |
| →    | →     |         | vlečka                                     |
| →    | →     |         | silnice II. a III. třídy                   |
| →    | →     |         | místní komunikace                          |
| →    | →     |         | účelové komunikace                         |
| →    | →     |         | cyklostezka                                |
| →    | →     |         | pěší trasa, chodník                        |
| →    | →     |         | cyklo, pěší stezka                         |
| →    | →     |         | most, přemostění                           |
| →    | →     |         | čerpací stanice PHM                        |
| →    | →     |         | parkoviště                                 |
| →    | →     |         | řadové garáže                              |
| →    | →     |         | zastávka autobusu                          |
| →    | →     |         | turistická trasa                           |
| →    | →     |         | cyklistická trasa                          |

- LIMITY VYUŽITÍ ÚZEMÍ**
- | stav | návrh | popis   |
|------|-------|---|
| →    | →     | ochranné pásmo el. vedení VVN, VN, trafostanice a elektrozvodny                       |
| →    | →     | ochranné a bezpečnostní pásmo VTL plynovodu   |
| →    | →     | koridor radioreleových spojů AČR  |
| →    | →     | ochranné pásmo železnice a vlečky   |
| →    | →     | ochranné pásmo silnice  |
| →    | →     | ochranné pásmo letiště 339 m n.m.   |
| →    | →     | ochranné pásmo radiolokačního a radionavigačního zařízení Ministerstva obrany do 5 km |
| →    | →     | ochranné pásmo hřbitova 100m  |
| →    | →     | ochranné pásmo šrotiště   |
| →    | →     | otevřený odvodňovací kanál (HOZ)  |
| →    | →     | zatravněný odvodňovací kanál (HOZ)  |
| →    | →     | manipulační pruh pro údržbu vodního toku  |
| →    | →     | meliorované plochy  |
| →    | →     | zavlažované plochy  |
| →    | →     | ochrana lesa  |

- LIMITY VYUŽITÍ ÚZEMÍ**
- | stav | návrh | popis   |
|------|-------|---|
| →    | →     | registrované vinici tratě                             |
| →    | →     | záplavové území Q <sub>100</sub>                      |
| →    | →     | evidované nevyhradněné ložisko - cihlářská surovina   |
| →    | →     | stará zátěž území                                     |
| →    | →     | ochranné pásmo plochy armády                          |
| →    | →     | koridor podzemních sítí                               |
| →    | →     | hranice památkové zóny území bojiště bitvy u Slavkova |
| →    | →     | území archeologického zájmu                           |
| →    | →     | nemovitá kulturní památka                             |
| →    | →     | památky místního významu                              |

Pozn.: - V celém správním území obce je nutno respektovat zájmy Ministerstva obrany.

**SOKOLNICE**  
ÚZEMNÍ PLÁN - ZMĚNA č.2 /NÁVRH/

MAŠTĚK 1 : 5000  
KOORDINAČNÍ VÝKRES

D\_01

Březen 2022