


ZMĚNA Č.1 ÚZEMNÍHO PLÁNU TROUBSKO

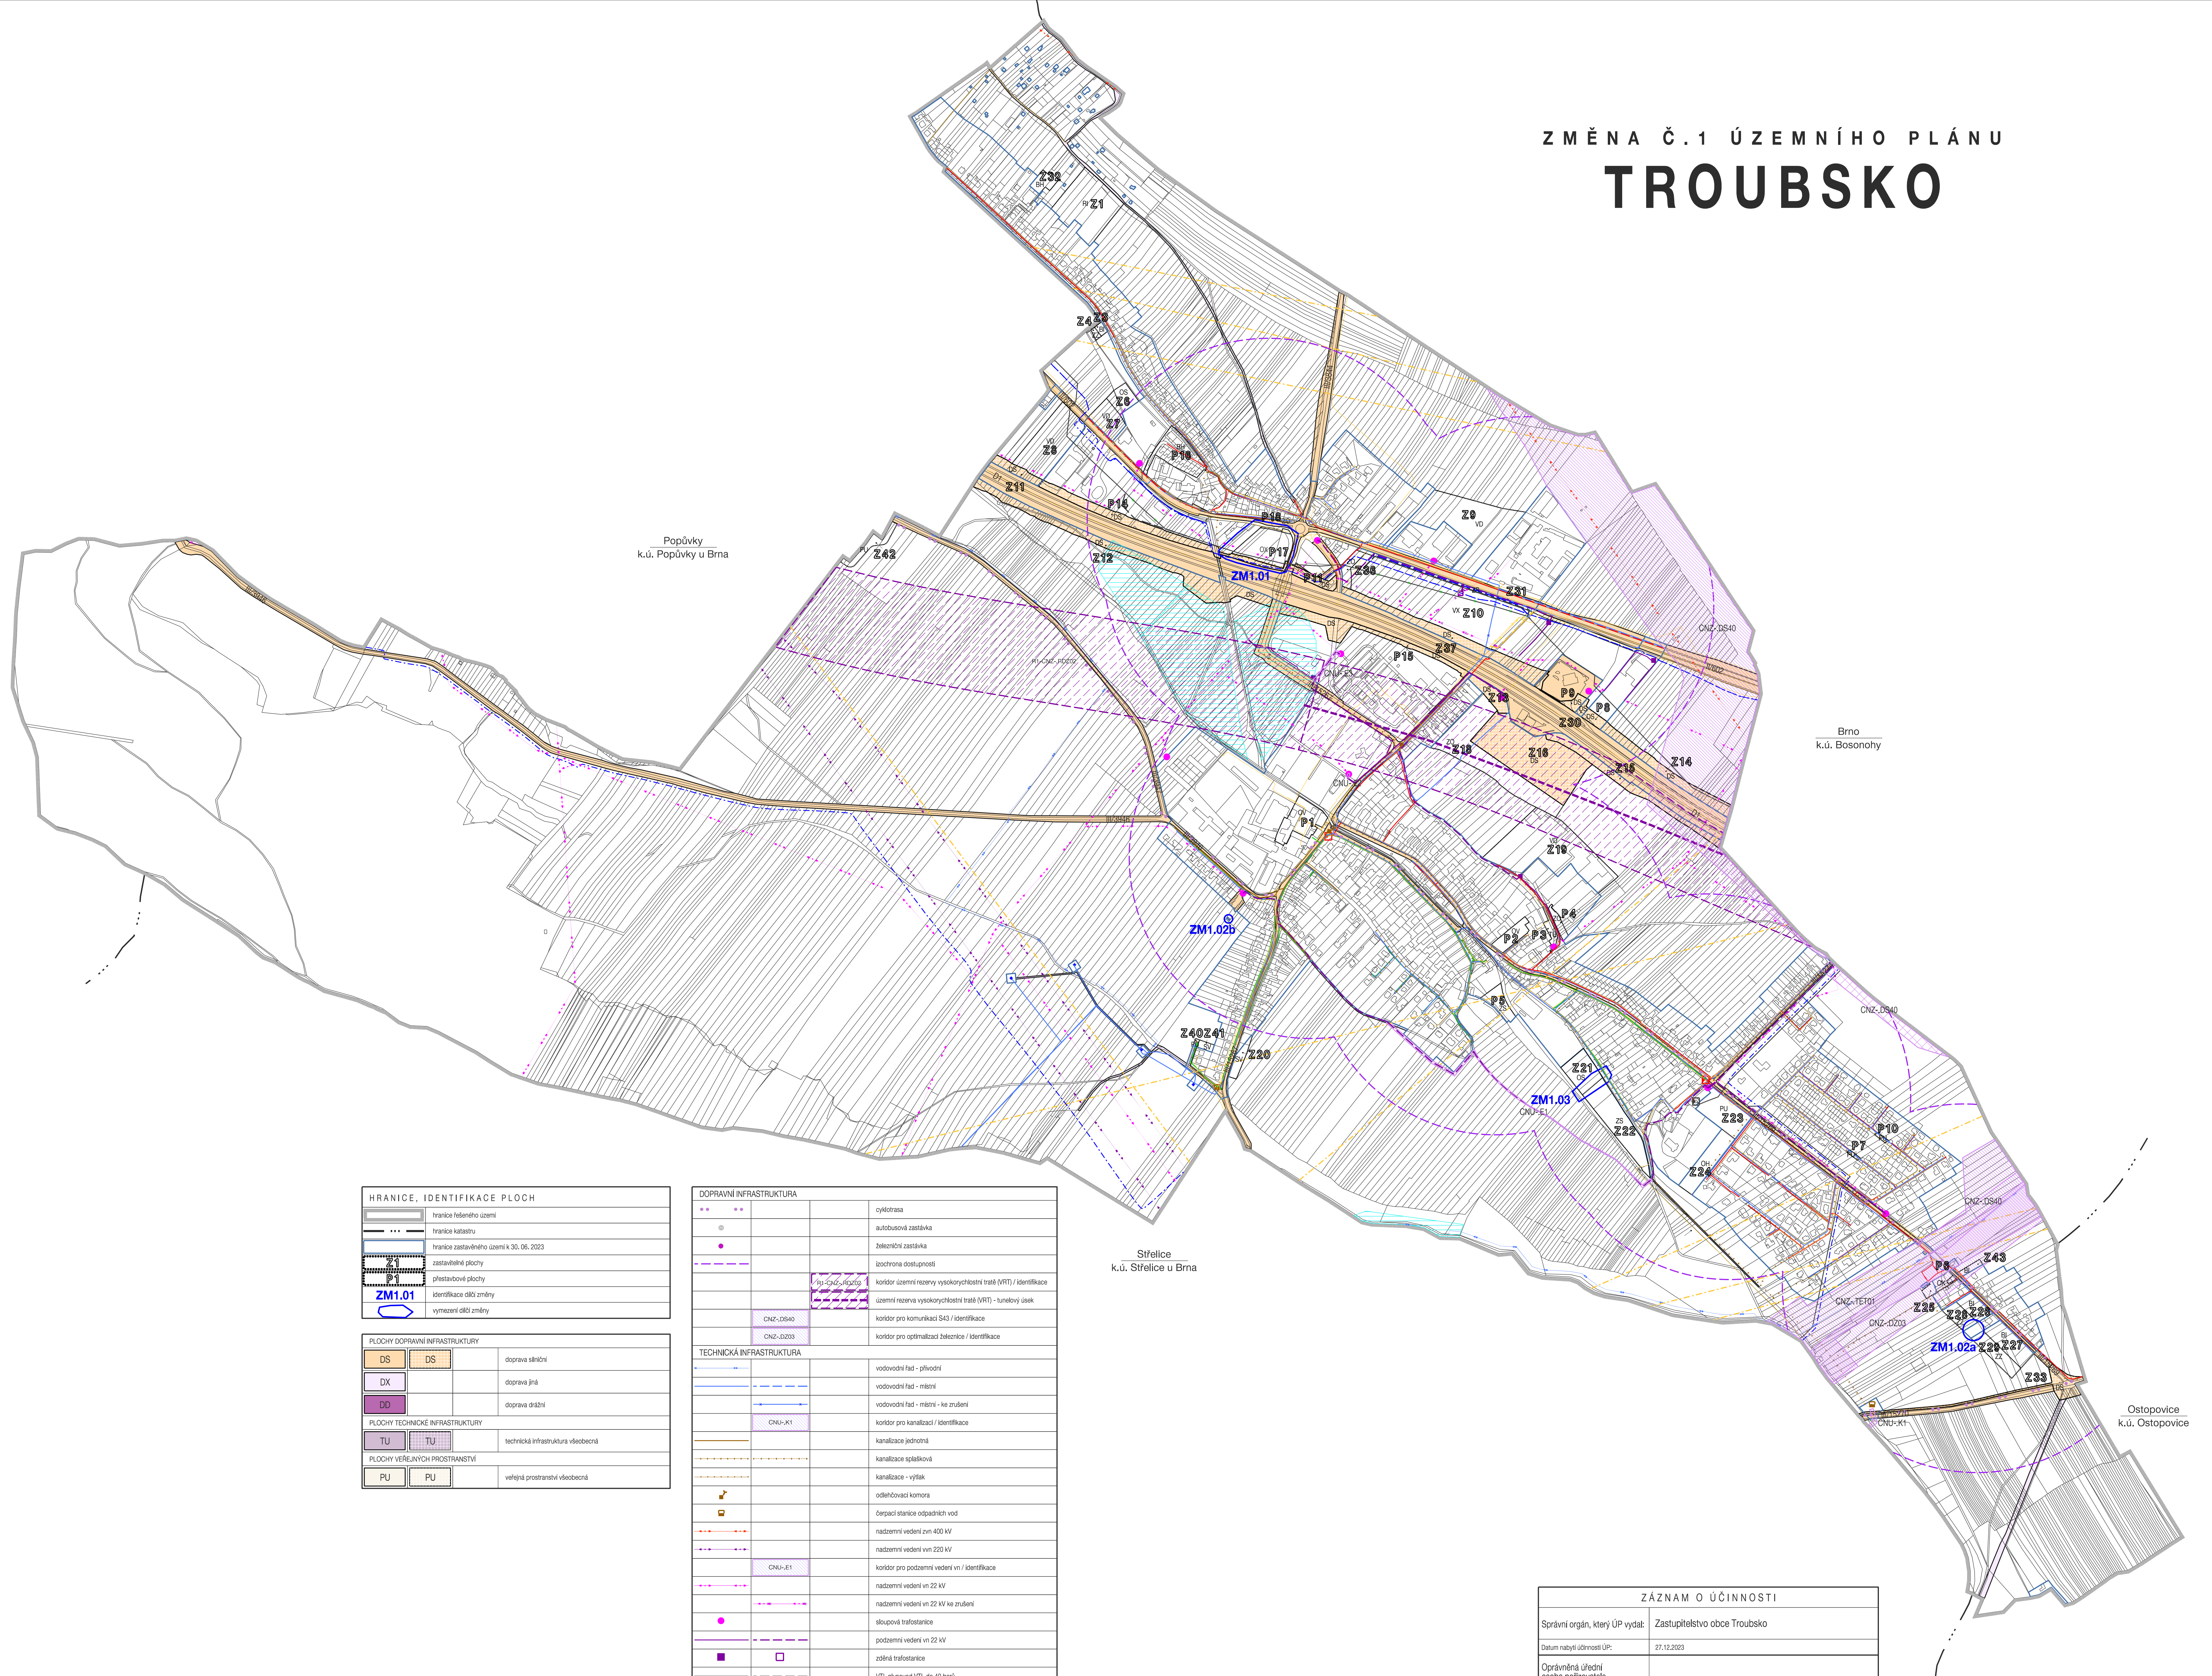

HRANICE, IDENTIFIKACE PLOCH	
	hranice katastru
	hranice územního území
	hranice zastavěného území k 30. 06. 2023
	zastavěné plochy
	plánovací plochy
	identifikace dílů změny
	vymezení dílů změny

PLOCHY DOPRAVNÍ INFRASTRUKTURY		
	DS	doprava silniční
	DX	doprava jiná
	DD	doprava drážní
PLOCHY TECHNICKÉ INFRASTRUKTURY		
	TU	technická infrastruktura všeobecná
PLOCHY VEŘEJNÝCH PROSTRANSTVÍ		
	PU	veřejná prostranství všeobecná

DOPRAVNÍ INFRASTRUKTURA	
	cyklotrasa
	autobusová zastávka
	železniční zastávka
	izochrona dostupnosti
	koridor územní rezervy vysokorychlostní tratě (VRT) / identifikace
	územní rezerva vysokorychlostní tratě (VRT) - tunelový úsek
	koridor pro komunikaci S43 / identifikace
	koridor pro optimalizaci železnice / identifikace
TECHNICKÁ INFRASTRUKTURA	
	vodovodní řad - plynovní
	vodovodní řad - míšrní
	vodovodní řad - míšrní - ke zrušení
	koridor pro kanalizaci / identifikace
	kanalizace jednotná
	kanalizace splásková
	kanalizace - vylitak
	odlehčovací komora
	žumpací stanice odpadních vod
	nadzemní vedení zvn-400 kV
	nadzemní vedení vvn 220 kV
	koridor pro podzemní vedení vn / identifikace
	nadzemní vedení vn 22 kV
	nadzemní vedení vn 22 kV ke zrušení
	sloupová trafostanice
	podzemní vedení vn 22 kV
	zöldná trafostanice
	VTL plynovod VTL do 40 barů
	VTL plynovod VTL do 40 barů ke zrušení
	VTL regulační stanice
	STL plynovod
	STL regulační stanice
	NTL plynovod
	elektronické komunikační vedení - dálkový optický kabel (DOK)
	elektronické komunikační vedení - DOK - ke zrušení
	elektronické komunikační vedení - radiorelévový paprsek
	elektronické komunikační vedení - místní
	elektronické komunikační vedení - místní ke zrušení
	koridor horkovodu JEDU - Brno / identifikace

ZÁZNAM O ÚČINNOSTI		
Správní orgán, který ÚP vydal:	Zastupitelstvo obce Troubsko	
Datum nabytí účinnosti ÚP:	27.12.2023	
Oprávněná úřední osoba pořizovatele		
Jméno a příjmení:	Ing. arch. Raděk Božek	Otisk úředního razítka:
Funkce:	osoba zastávající technické kvalifikační požadavky pro výkon územně plánovací činnosti pro Obec úřad Troubsko	
Podpis:		

Zhotovitel:	Urbanistické středisko Brno, spol. s r.o.	Razítko:
Jméno a příjmení:	Ing. arch. Vanda Címerová	
Funkce:	projektant	
Podpis:		

DOPRAVNÍ A TECHNICKÁ INFRASTRUKTURA

ÚZEMNÍ PLÁN TROUBSKO - Změna č. 1		
EVJENČNÍ OBLA: 223 - 001 - 039		
ZHOTOVITEL: URBANISTICKÉ STŘEDISKO BRNO, SPOL. S R. O.		
PROJEKTANTI: ING. ARCH. V. CÍMEROVÁ ING. P. VESELY, MGR. M. NOVOTNÝ		
POŘIZOVATEL: OBECNÍ ÚŘAD TROUBSKO		
MĚŘÍTKO: 1:5 000		
DATUM: LISTOPAD 2023		