



ÚZEMNÍ PLÁN OCHOZ U BRNA

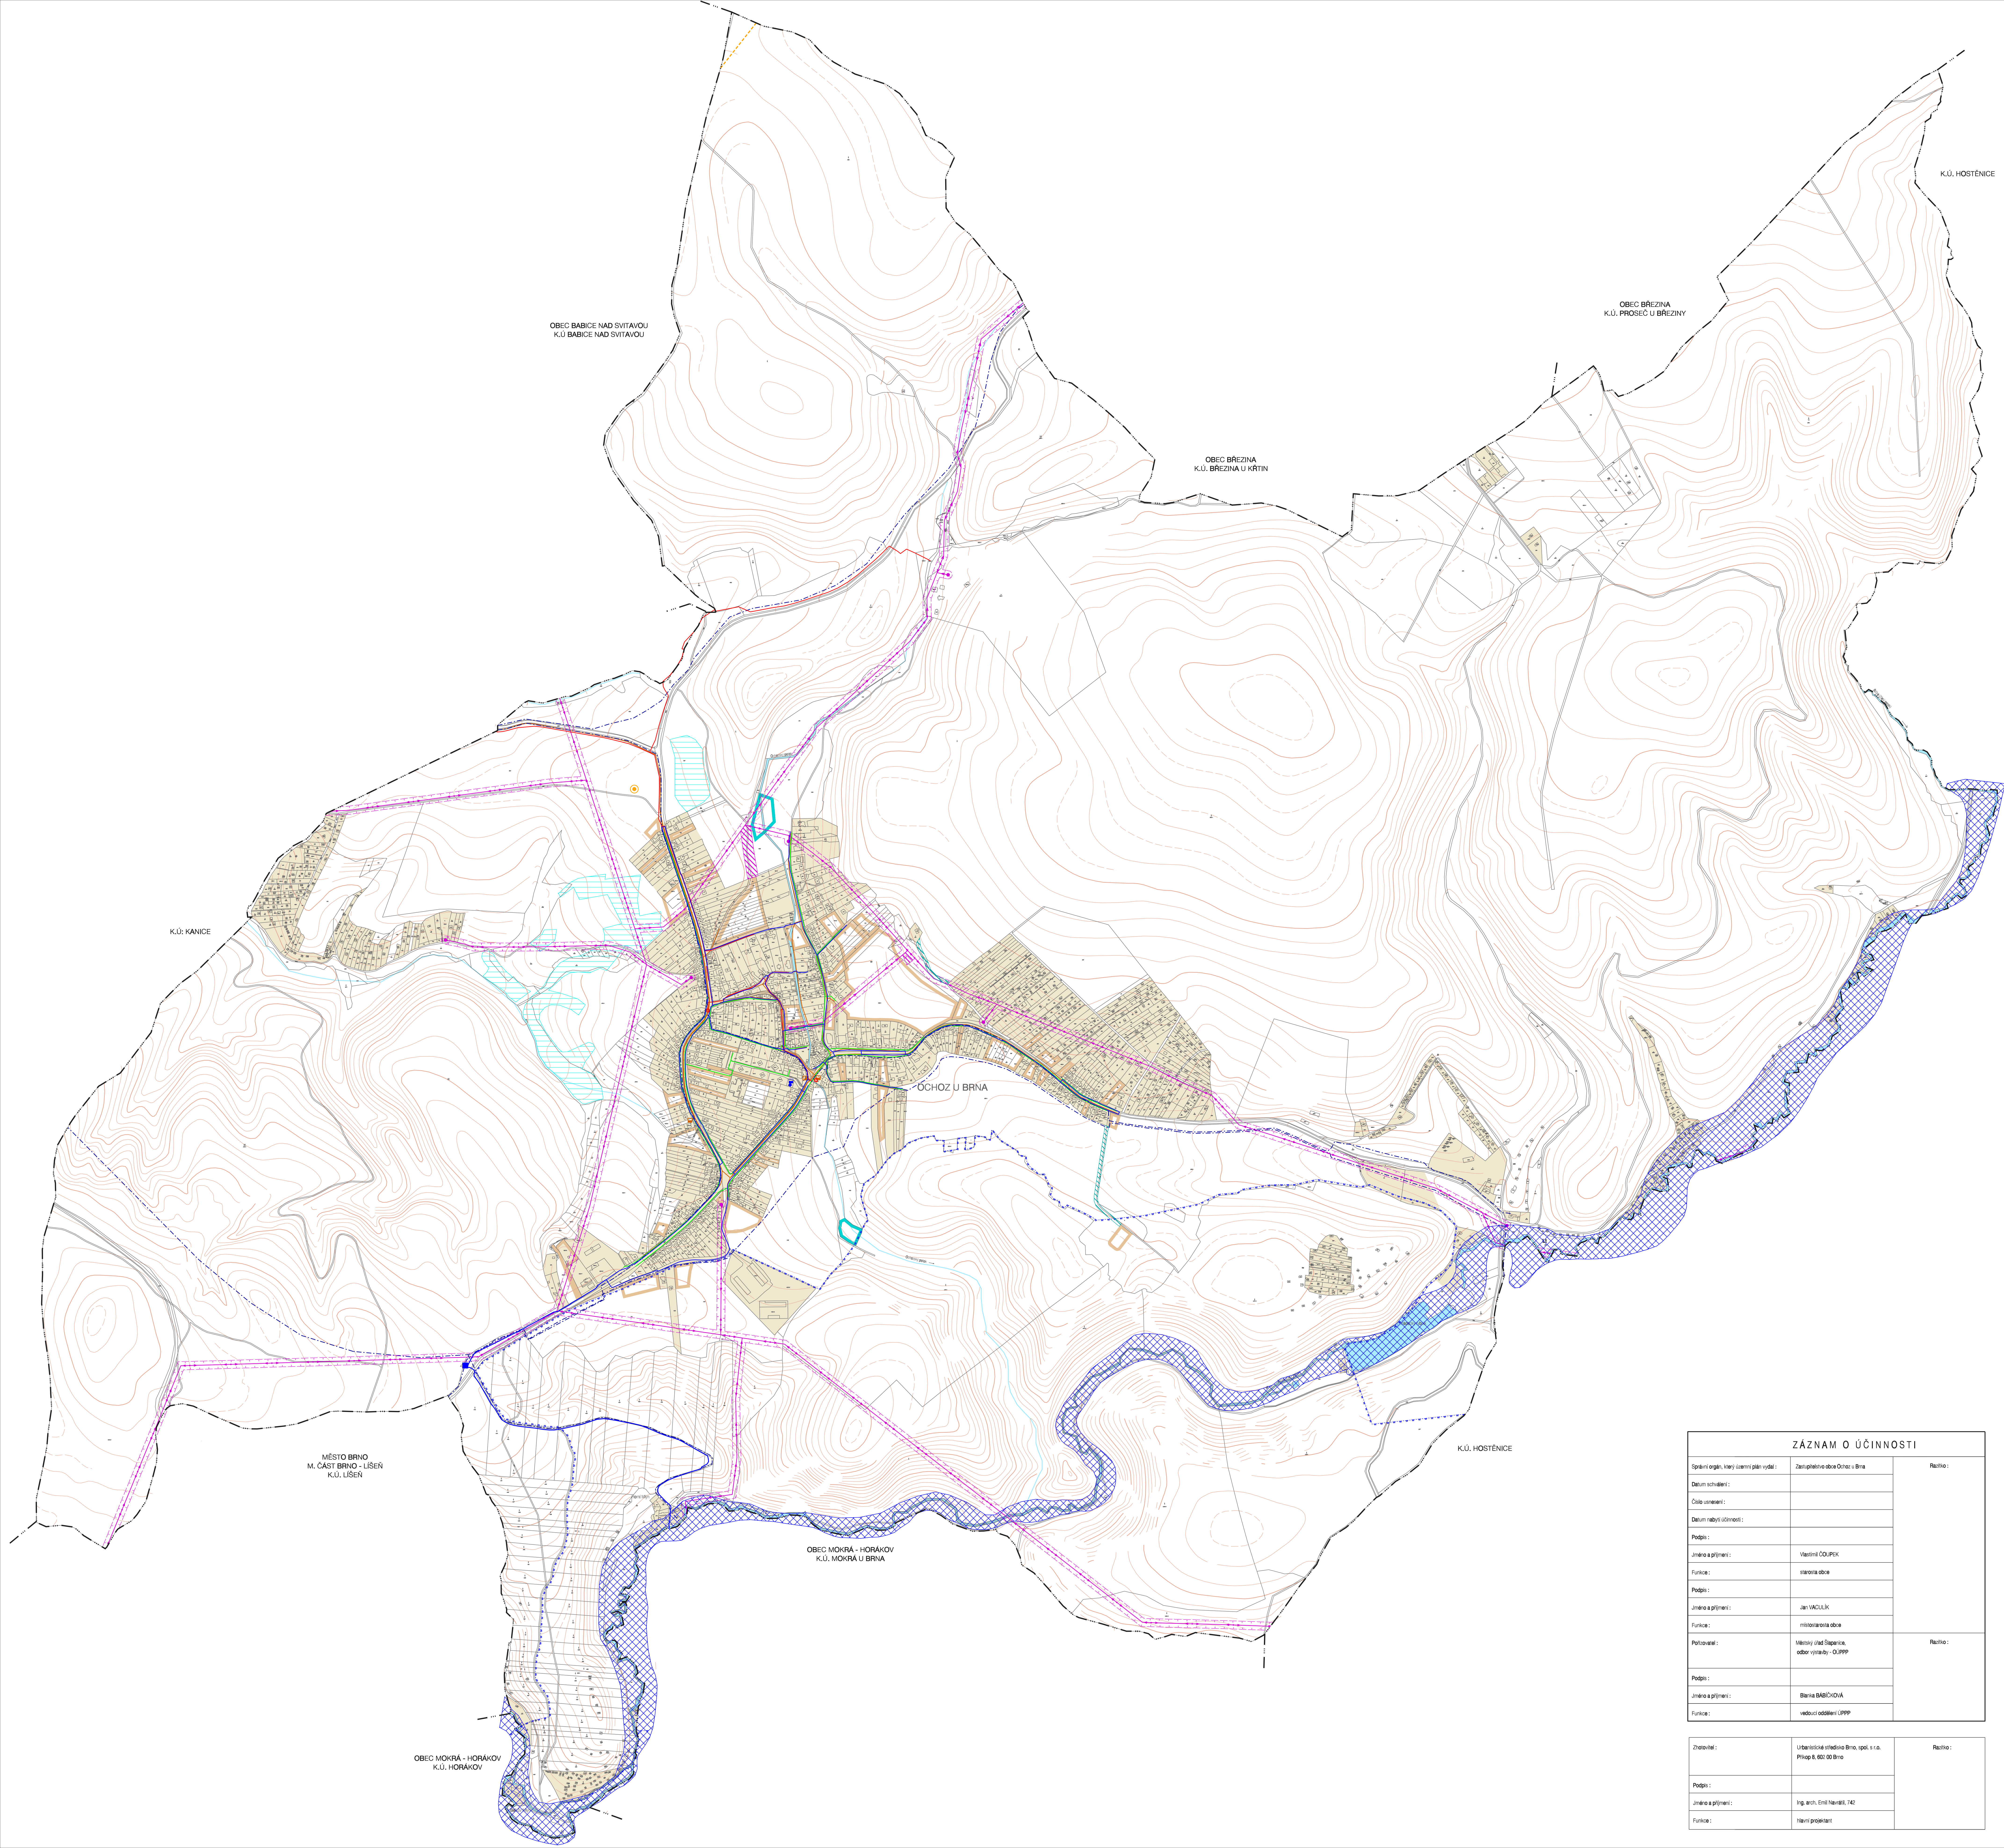

LEGENDA

stav	název	
	hranice katastrálního území obce	
	současné zastavěné a zastavitelné území	
	vodovodní řád	
	vodojem	
	čerpací stanice vodárenská	
	vodní zdroj	
	ochranné pásmo vodního zdroje II. stupně - vnitřní	
	ochranné pásmo vodního zdroje II. stupně - vnější	
	společná kanalizace	
	kanalizační výtlak	
	čerpací stanice odpadních vod	
	lokalitní čistírna odpadních vod	
	vodní toky a plochy	
	meliorace	
	záplavové území	
	koridor pro nadzemní vedení vn	
	nadzemní vedení vn	
	sloupová trafostanice 22/0,4 kV	
	ochranné pásmo nadzemního vedení vn	
	STL plynovod	
	NTL plynovod	
	STL/NTL regulační stanice	
	dálkový kabel	
	radioelektronický paprsek	
	telekomunikační zařízení	
	společný koridor pro inženýrské sítě	

ZÁZNAM O ÚČINNOSTI		
Datum schválení :		
Číslo usnesení :		
Datum nabytí účinnosti :		
Podpis :		
Podpis :		

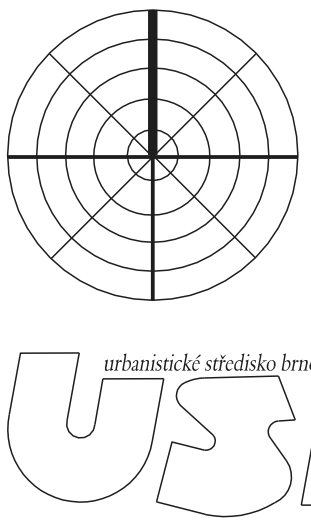

KONCEPCE TECHNICKÉ INFRASTRUKTURY

EVIDENČNÍ ČÍSLO : 24 - 01 - 941
ZADAVATEL : URBANISTICKÉ STŘEDISKO BRNO, SPOL. S R.O.
PROJEKTANTI : ING. ARCH. E. NAVRÁTIL, ING. P. VESELÝ, MGR. M. NOVOTNÝ
GRAF. PRÁCE : V. JELÍNKOVÁ

PORÍZOVATEL : MĚSTSKÝ ÚŘAD ŠLAPANICE

MĚŘÍTKO : 1 : 5 000

DATUM : PROSINEC 2009