


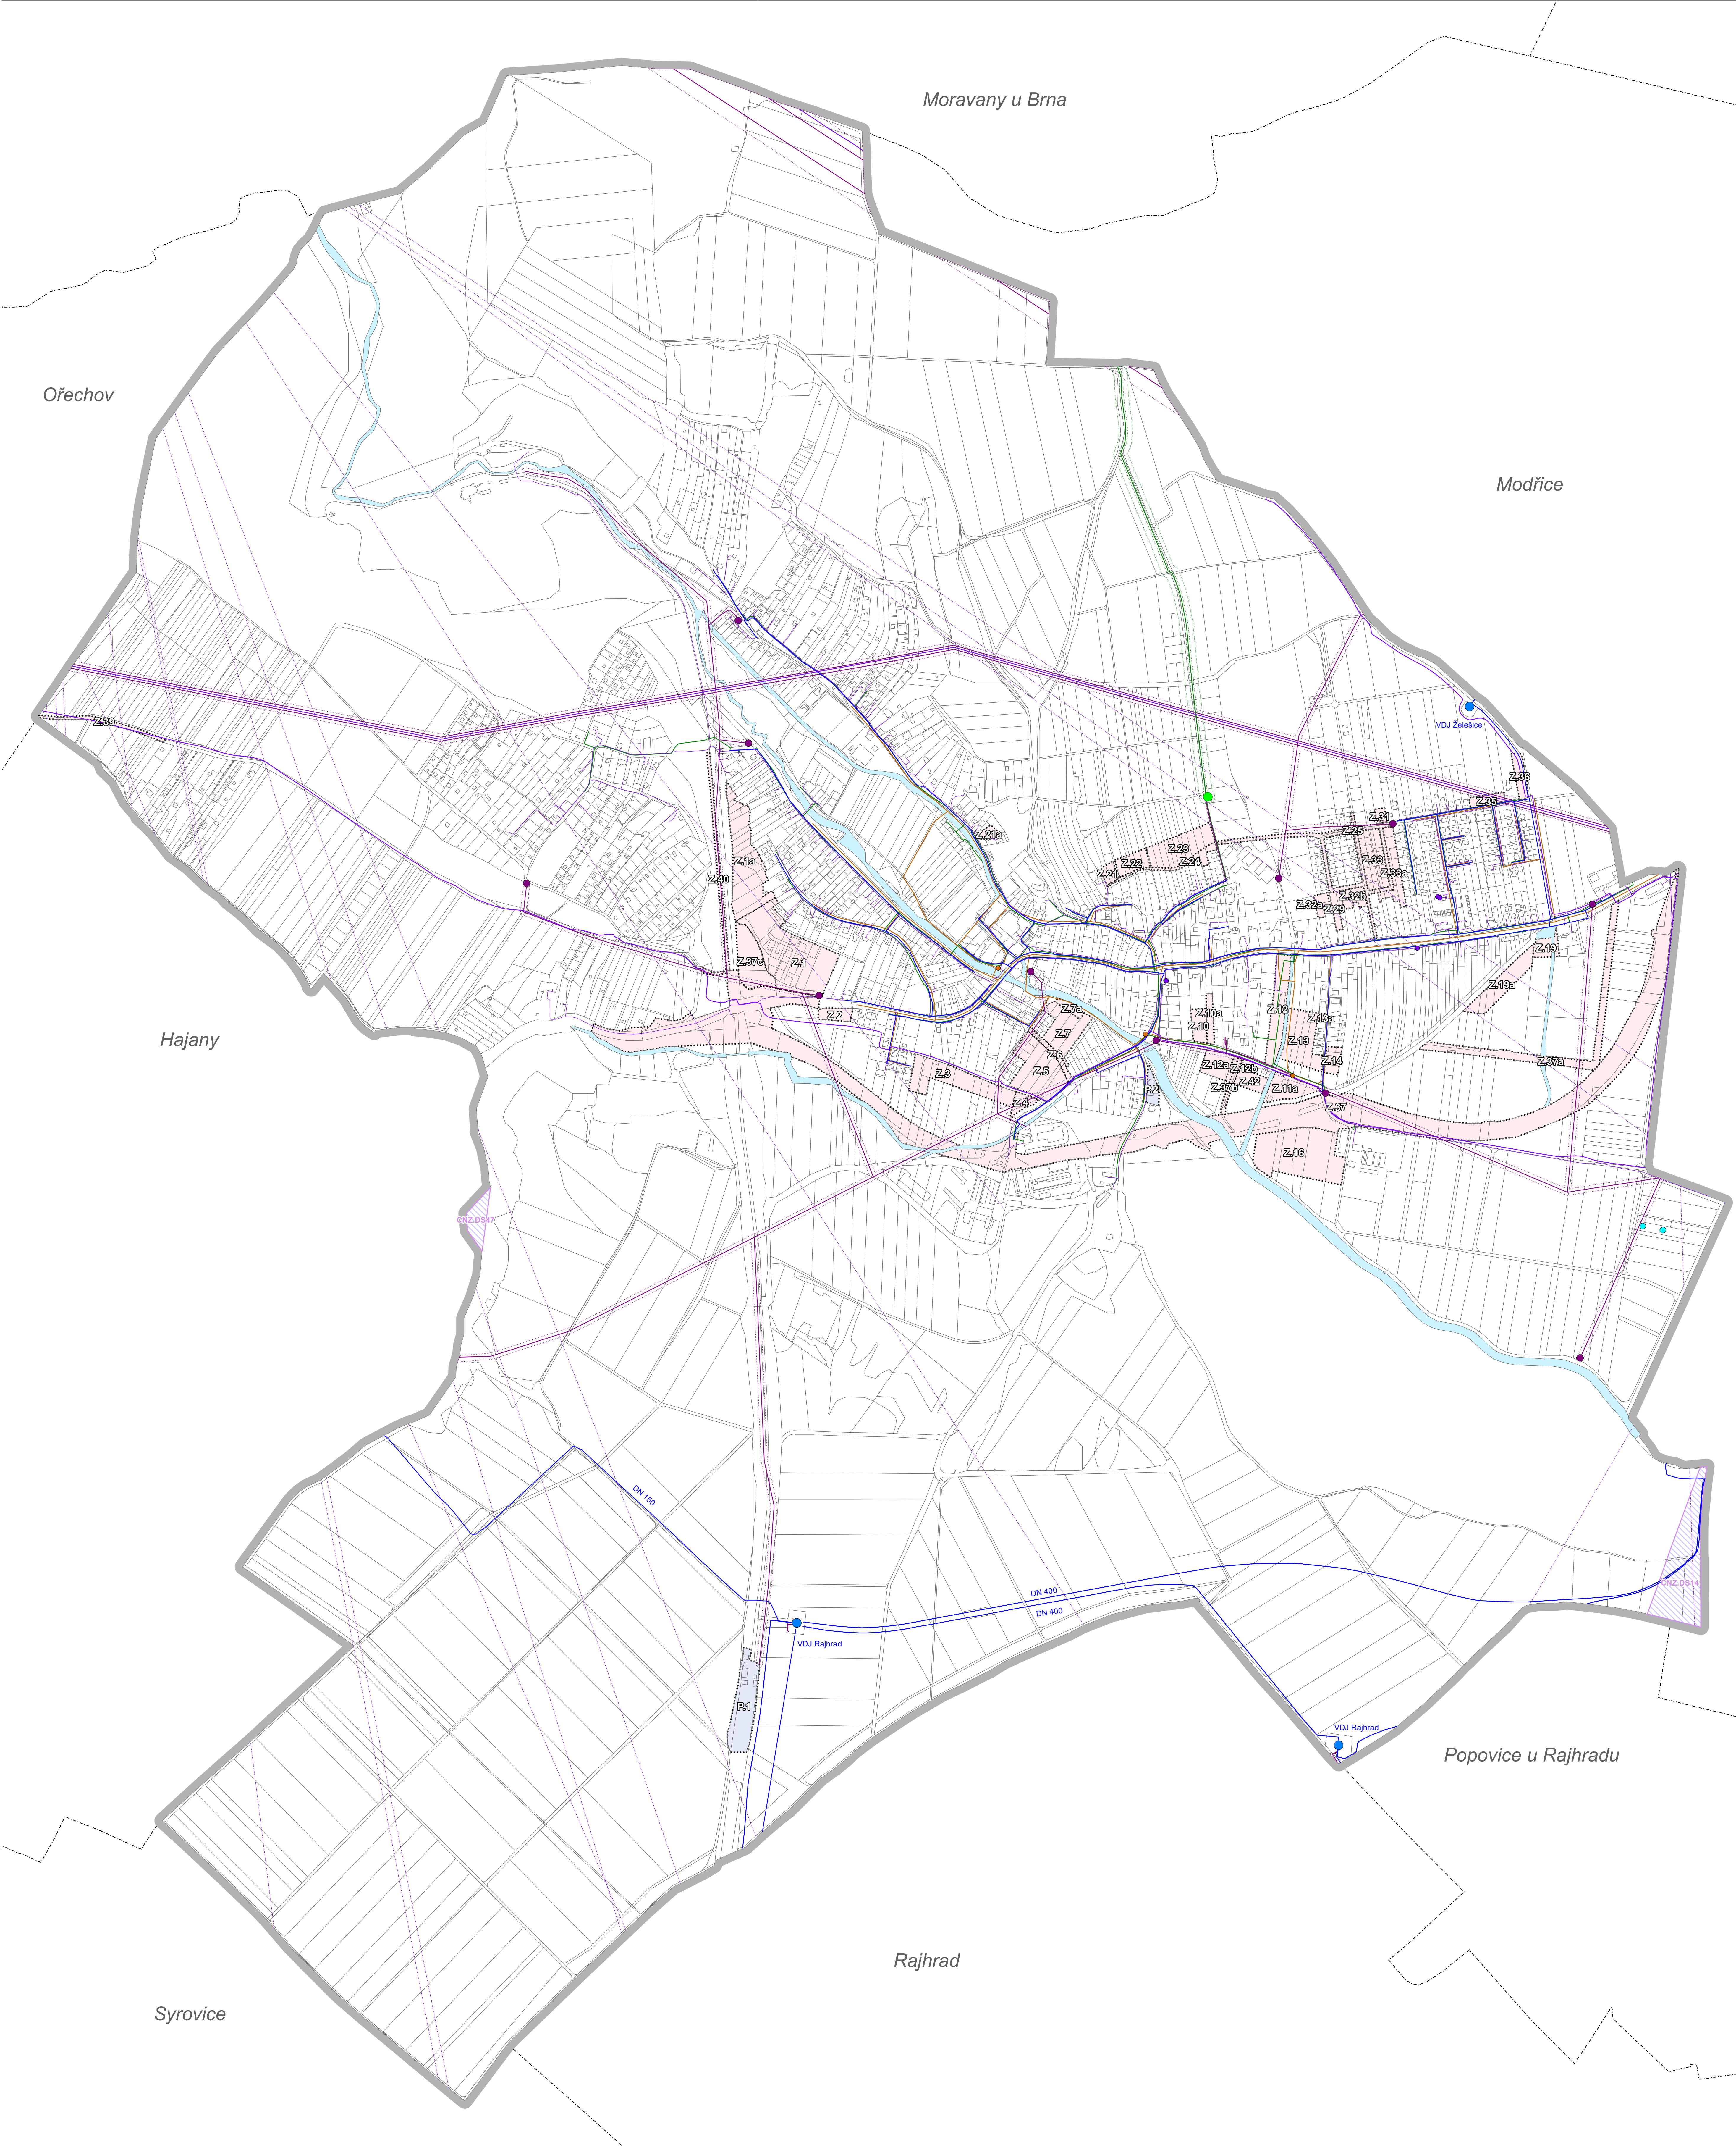

ROZVOJOVÉ PLOCHY

osídlení

popis

zastavitelná plocha

plocha přestavby

CNK2

koridor dopravní infrastruktury z nadřazené dokumentace

TECHNICKÁ INFRASTRUKTURA

osídlení

popis

technologický objekt na kanalizaci - čerpací stanice

kanalizační stoka (informační zakres)

technologický objekt zásobování pitnou vodou - vodojem

vodovodní řád

transformační elektrická stanice

nadzemní a podzemní vedení elektrizační soustavy včetně ochranného pásma

technologický objekt zásobování plynem - regulační stanice

vedení VTL plynovodu včetně bezpečnostního a ochranného pásma

vedení STL plynovodu

zařízení elektronické komunikace

vedení elektronické komunikace

vedení elektronické komunikace - dálkový optický kabel

vedení elektronické komunikace - rádiová trasa

nevyužívaný zdroj pitné vody

vodní toky

ZÁZNAM O ÚČINNOSTI

vydávající správní orgán: Zastupitelstvo obce Želešice

datum nabytí účinnosti:

pořizovatel: Městský úřad Šlapanice

oprávněná osoba pořizovatele: Ing. Jiří Rufer

ZMĚNA Č. 1 ÚZEMNÍHO PLÁNU ŽELEŠICE

7. VÝKRES TECHNICKÉ INFRASTRUKTURY

návrh pro veřejné projednání 06/2024

ZHOTOVITEL

STUDIO MAP s.r.o.

Ing. Lenka Šimová, č. autorizace 05624

MĚŘÍTKO

1 : 5 000

PŘÍLOHA ČÍSLO

1