


ÚPLNÉ ZNĚNÍ ÚZEMNÍHO PLÁNU
ŘÍČMANICE

PO ZMĚNĚ č. 1B


k.ú. Babice nad Svitavou

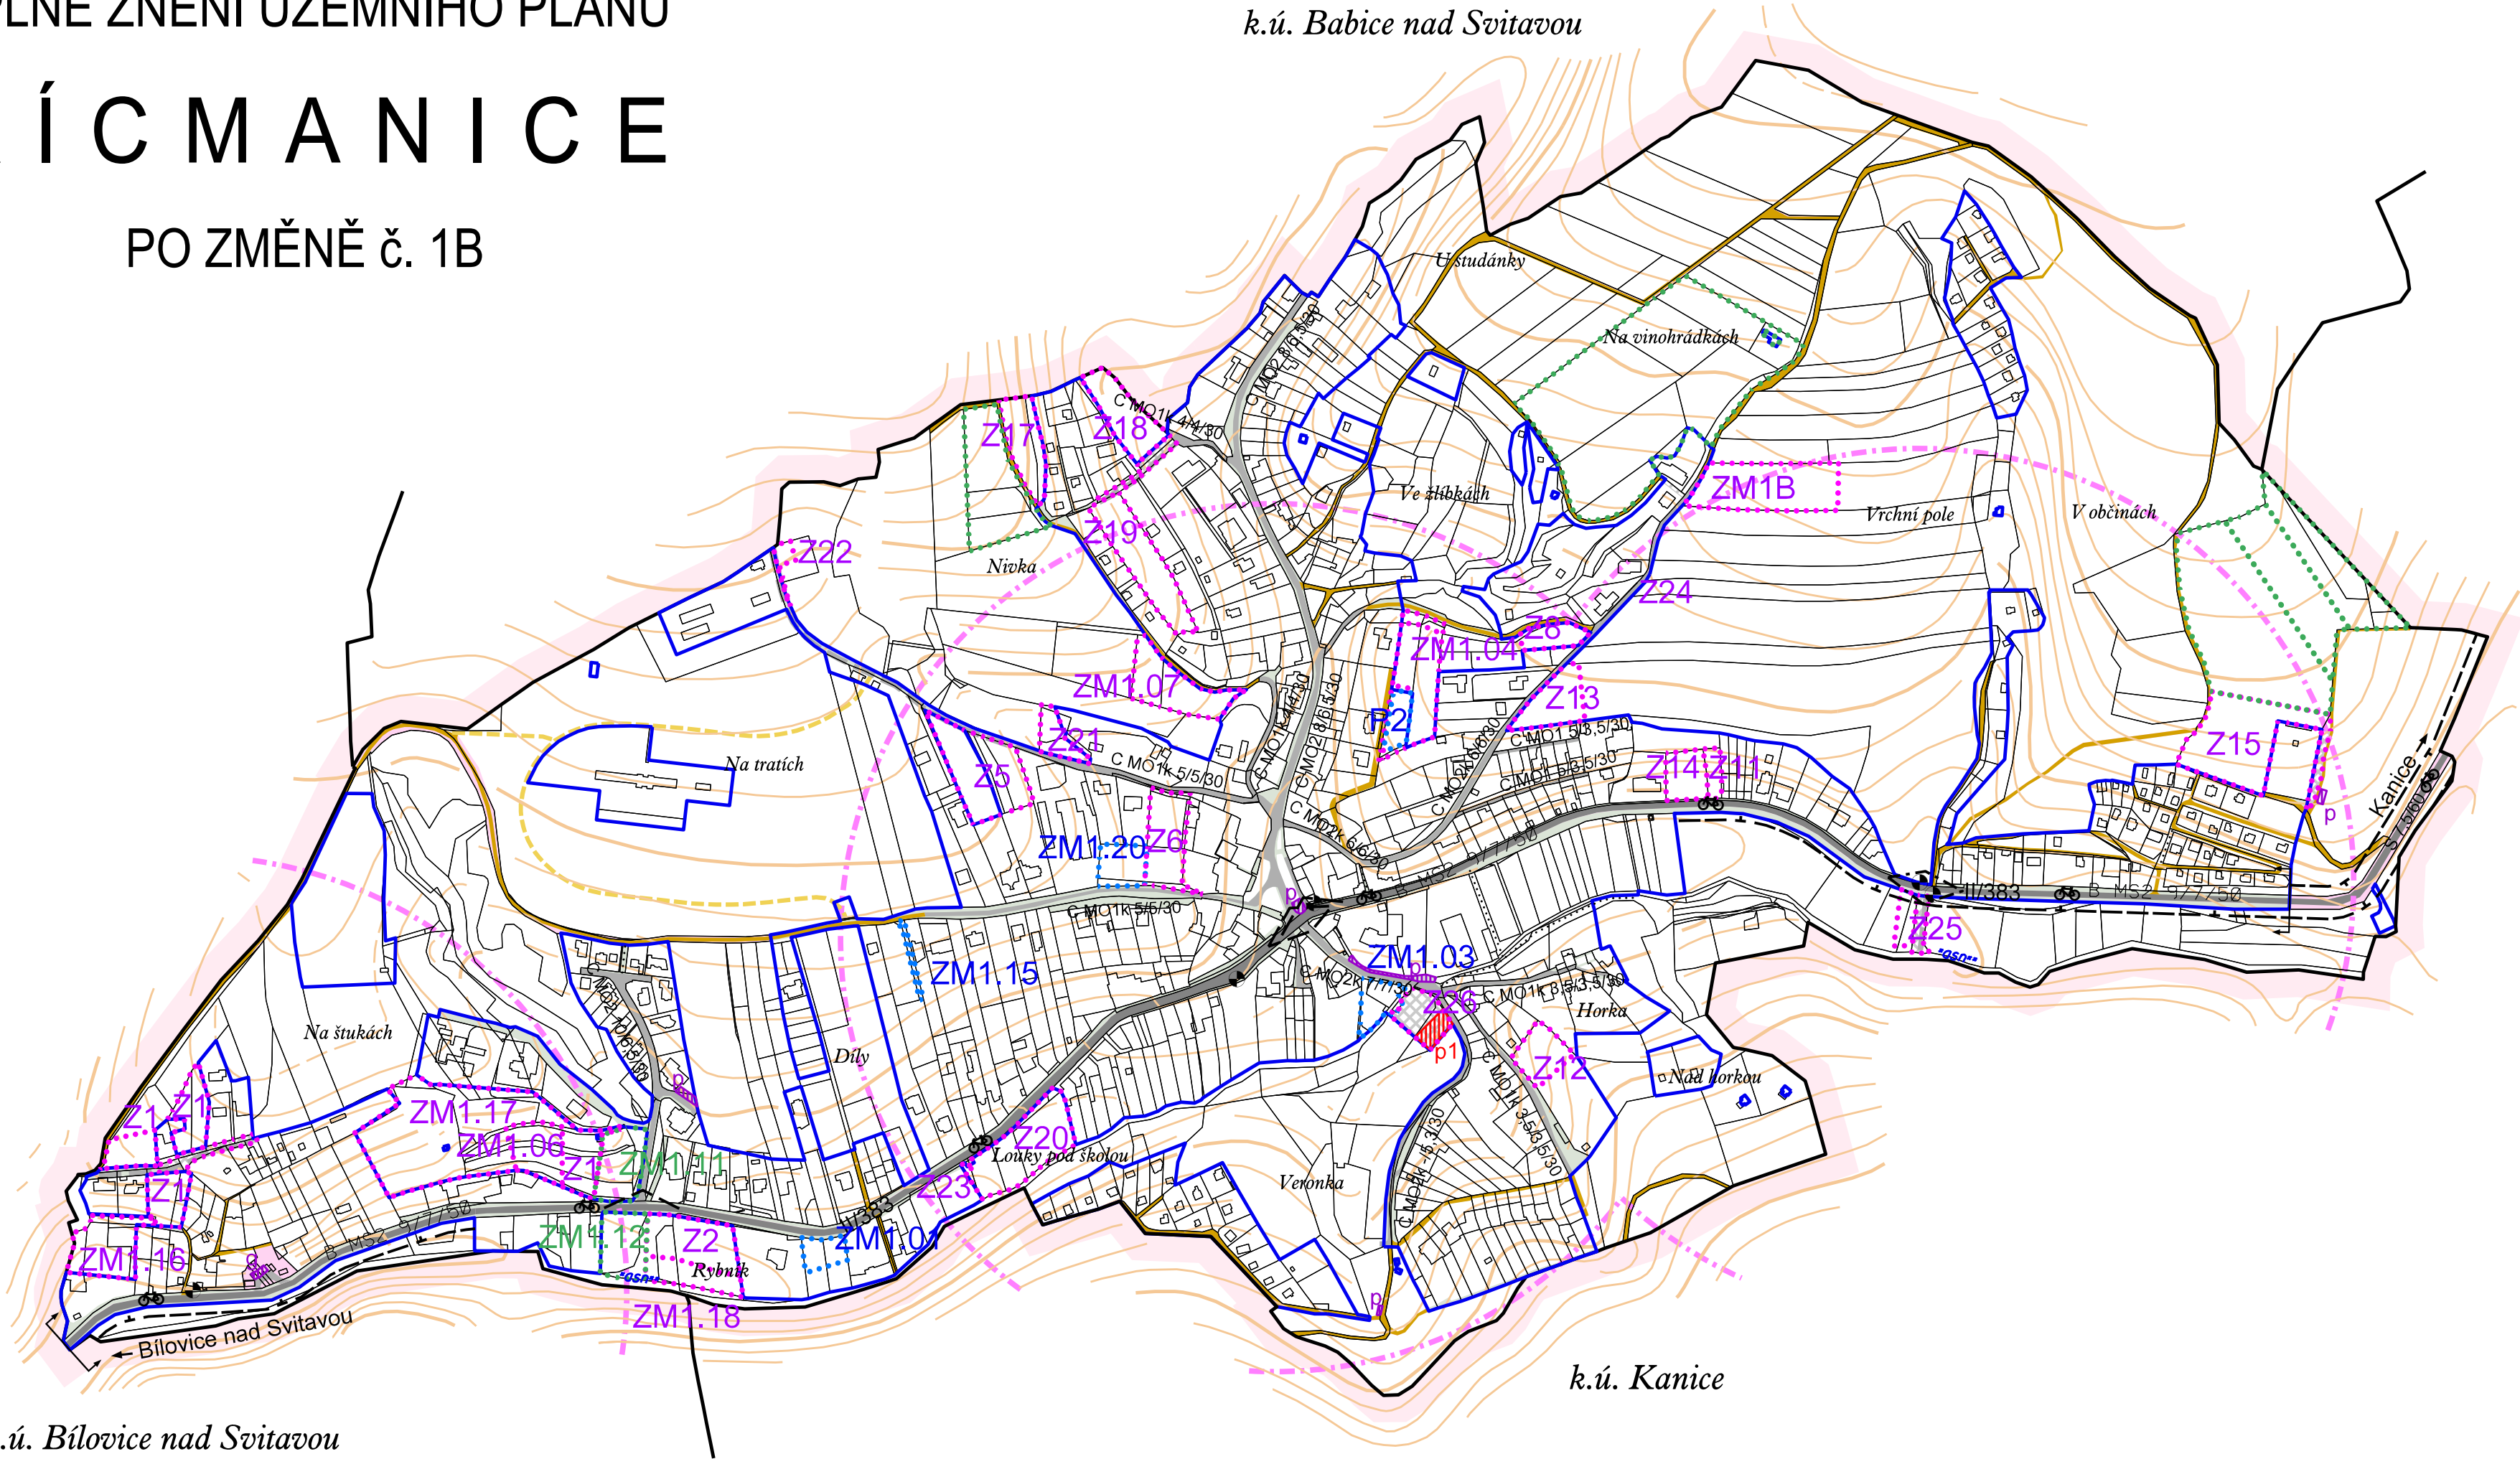

LEGENDA :

	hranice katastrálního území
	hranice zastavěného území k 27. 06. 2023
	Z1 zastavitelné plochy
	P1 plochy přestavby
	ZM plochy změn v krajině
	stav plochy dopravní infrastruktury
	návrh plochy veřejných prostranství
	silnice II. třídy
	místní komunikace
	účelové komunikace veřejné
	účelové komunikace soukromé

stav	návrh	
		pěší propojení
		zastávka autobusu
		docházková vzdálenost 400m na zastávku
		parkoviště
		řadové garáže
		cyklotrasa
		prujezdný úsek silnice
		ochanné pásmo silnice II. třídy
		rozhledový trojúhelník
		kategorie silnic
		funkční skupiny a typy komunikací

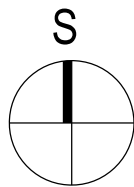

POŘIZOVATEL: Obecní úřad Říčmanice se zajištěním kvalifikace		KT architekti
PROJEKTANT: KT architekti Kroftova 35, 616 00 Brno	Zodpovědný projektant: Ing. arch. Pavel Klein Datum zpracování: 10/2023	
VÝKRES: DOPRAVNÍ ŘEŠENÍ		Č. VÝKRESU: I.3.
		1: 5 000

ZÁZNAM O ÚČINNOSTI	
Název dokumentace: Úplné znění Územního plánu Říčmanice - po změně č.1B	otisk úředního razítka
Správní orgán, který dokumentaci vydal: Zastupitelstvo obce Říčmanice	
Datum nabytí účinnosti:	
Pořizovatel: Obecní úřad Říčmanice Osoba oprávněná k výkonu územně plánovací činnosti: Ing. arch. Jan Mlčoch	
Podpis:	