


ÚPLNÉ ZNĚNÍ ÚZEMNÍHO PLÁNU
ŘÍCMANICE

PO ZMĚNĚ č. 1B

k.ú. Babice nad Svitavou

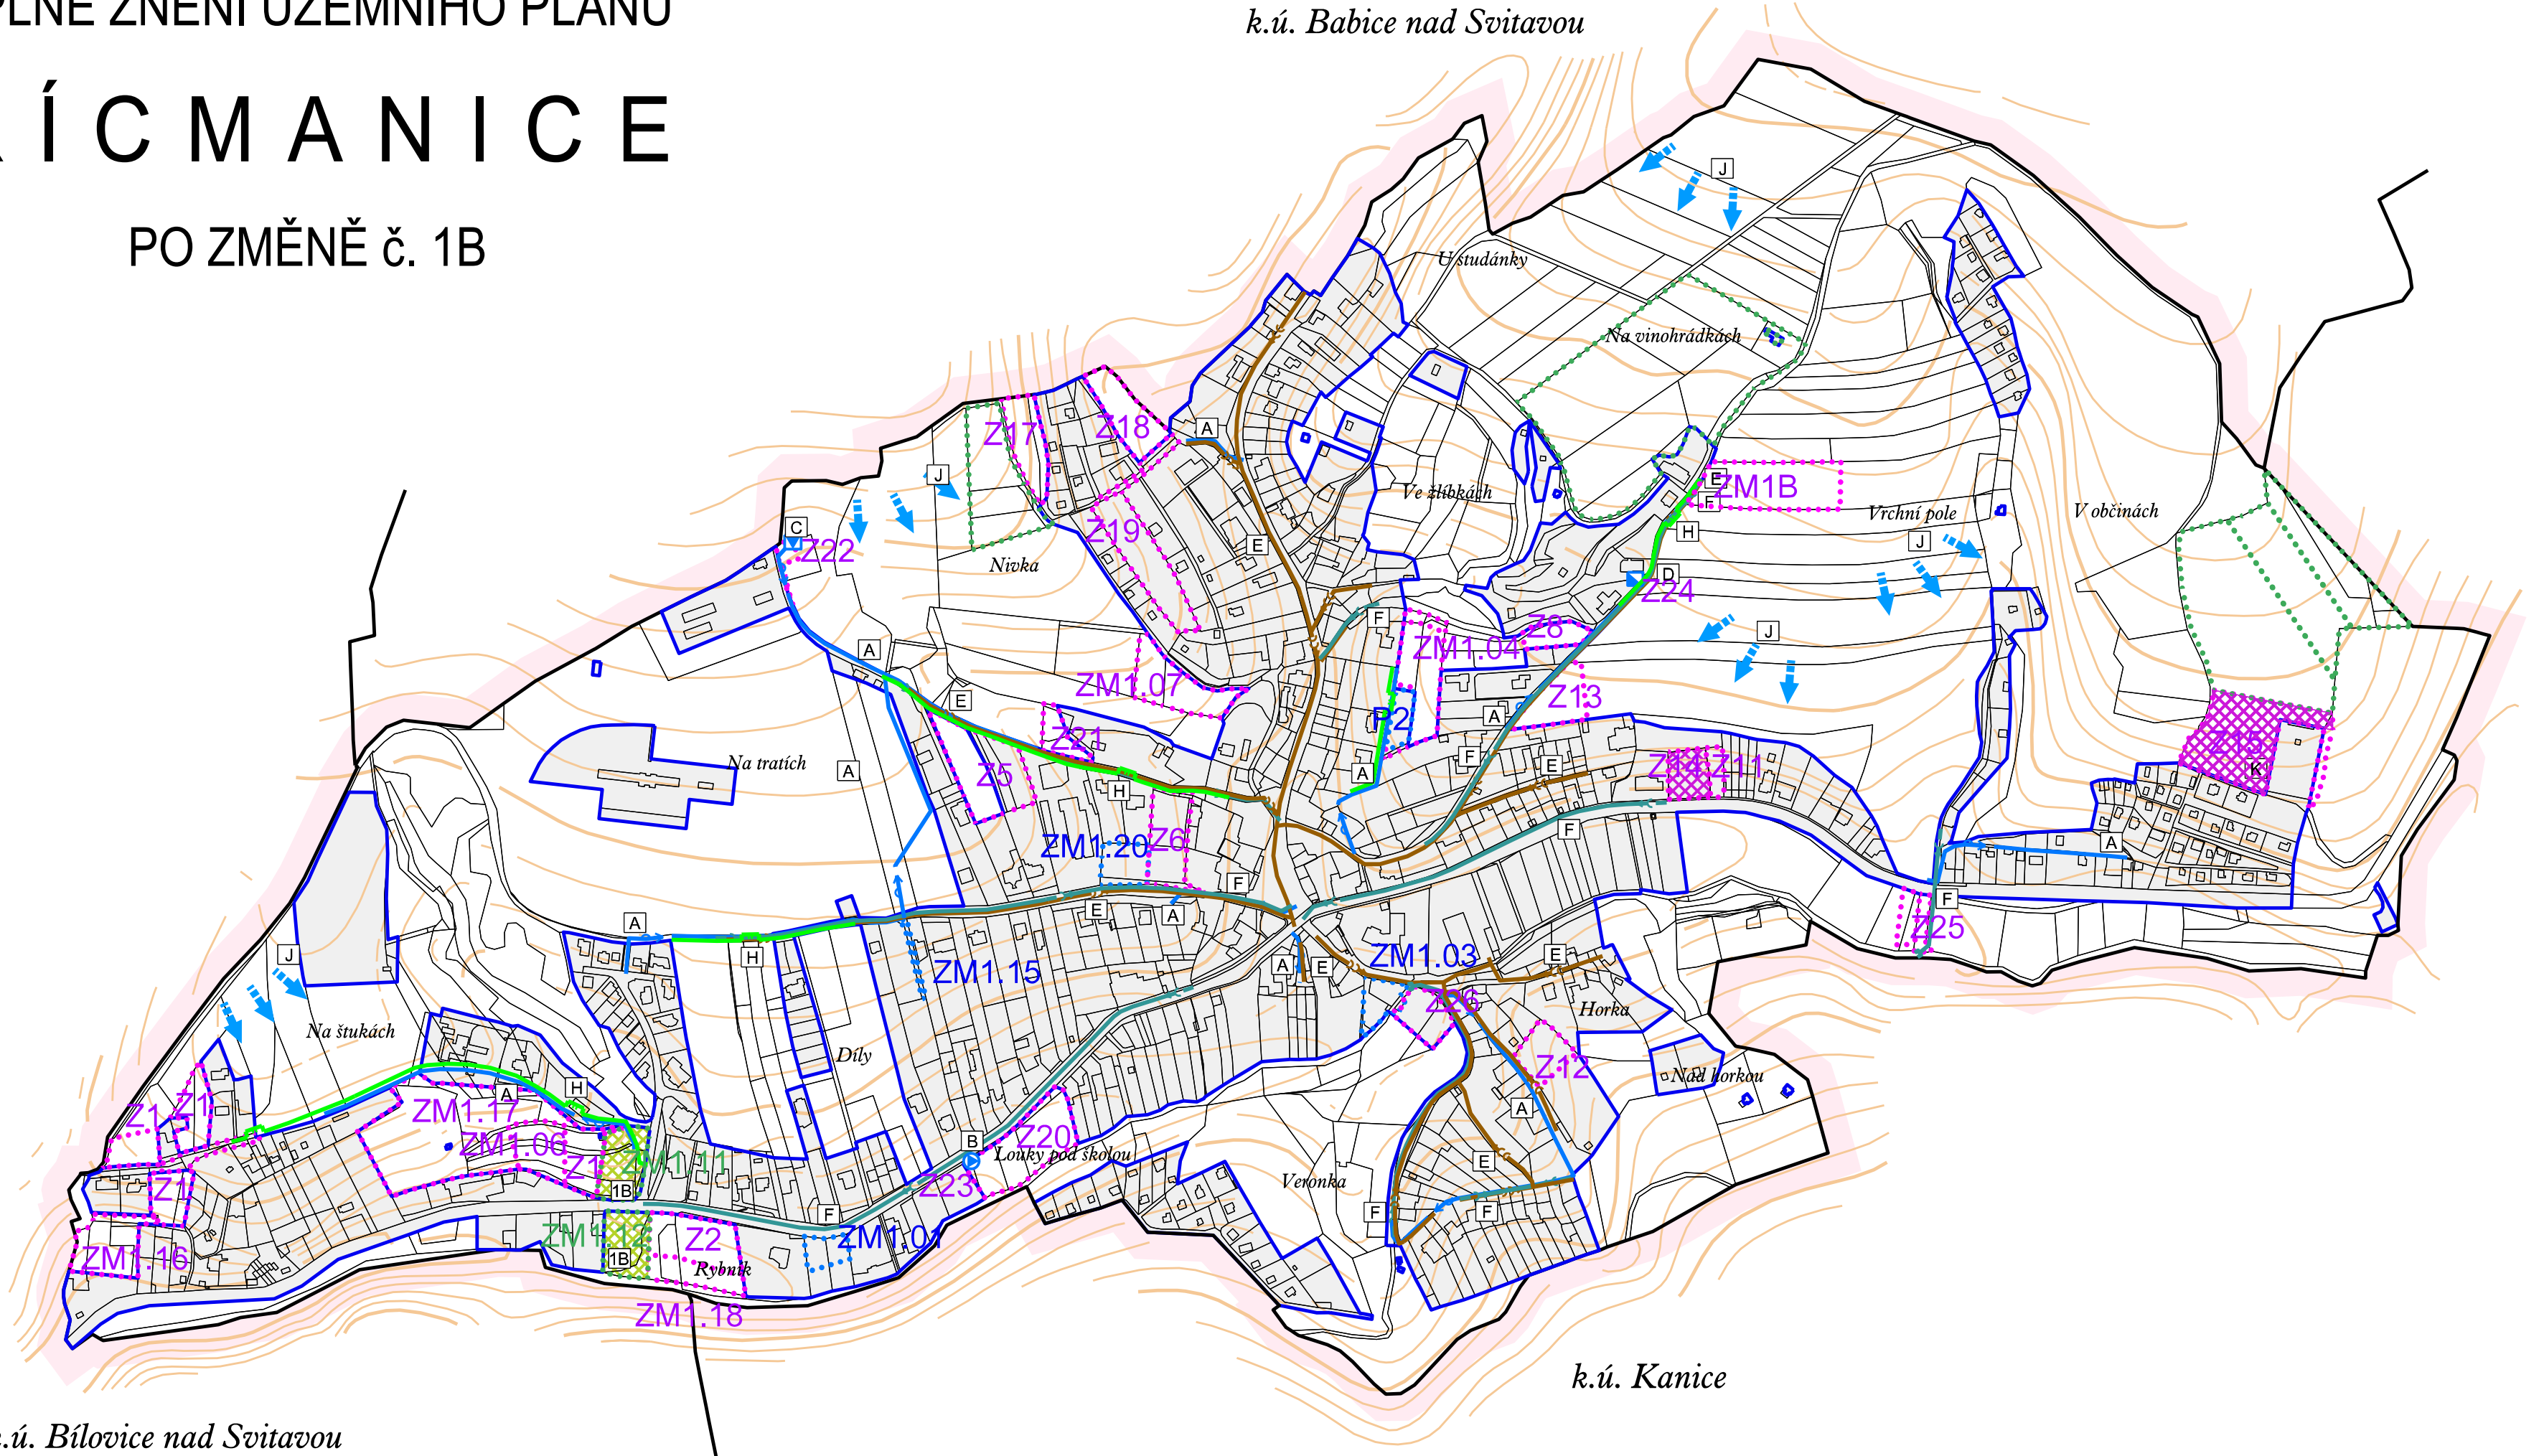


k.ú. Bílovice nad Svitavou

k.ú. Kanice

LEGENDA :

	hranice katastrálního území
	hranice zastavěného území
	zastavitelné plochy
	plochy přestavby
	plochy změn v krajině

PLOCHY A KORIDORY S MOŽNOSTÍ VYVLASTNĚNÍ (dle §170 stavebního zákona) na veřejně prospěšné stavby a opatření se vztahuje i předkupní právo podle §101 stavebního zákona		
vybraná veřejná infrastruktura (dle §2 odst. 1 písmene k) stavebního zákona)		
A		vodovod
B		čerpací stanice vodovodu
C		vodojem
D		akumulační tlaková stanice vodovodu
E		splašková kanalizace
F		dešťová kanalizace
H		plynovod STL
PLOCHY A KORIDORY S MOŽNOSTÍ UPLATNĚNÍ PŘEDKUPNÍHO PRÁVA (dle §101 stavebního zákona)		
K		občanská vybavenost - rozšíření hřbitova
vybraná veřejně prospěšná opatření (dle §2 odst. 1 písmene m) stavebního zákona)		
1B		založení prvků ÚSES
J		protierozní opatření

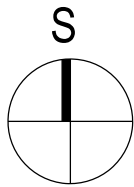

PORIZOVATEL: Obecní úřad Řícmánice se zajištěním kvalifikace		KT architekti
PROJEKTANT: KT architekti Kroftova 35, 616 00 Brno	Zodpovědný projektant: Ing. arch. Pavel Klein Datum zpracování: 10/2023	
VÝKRES: VEŘEJNĚ PROSPĚŠNÉ STAVBY A OPATŘENÍ		Č. VÝKRESU: I.6.
1: 5 000		

ZÁZNAM O ÚČINNOSTI	
Název dokumentace: Úplné znění Územního plánu Řícmánice - po změně č.1B	otisk úředního razítka
Správní orgán, který dokumentaci vydal: Zastupitelstvo obce Řícmánice	
Datum nabytí účinnosti:	
Pořizovatel: Obecní úřad Řícmánice Osoba oprávněná k výkonu územně plánovací činnosti: Ing. arch. Jan Mlčoch	
Podpis:	