
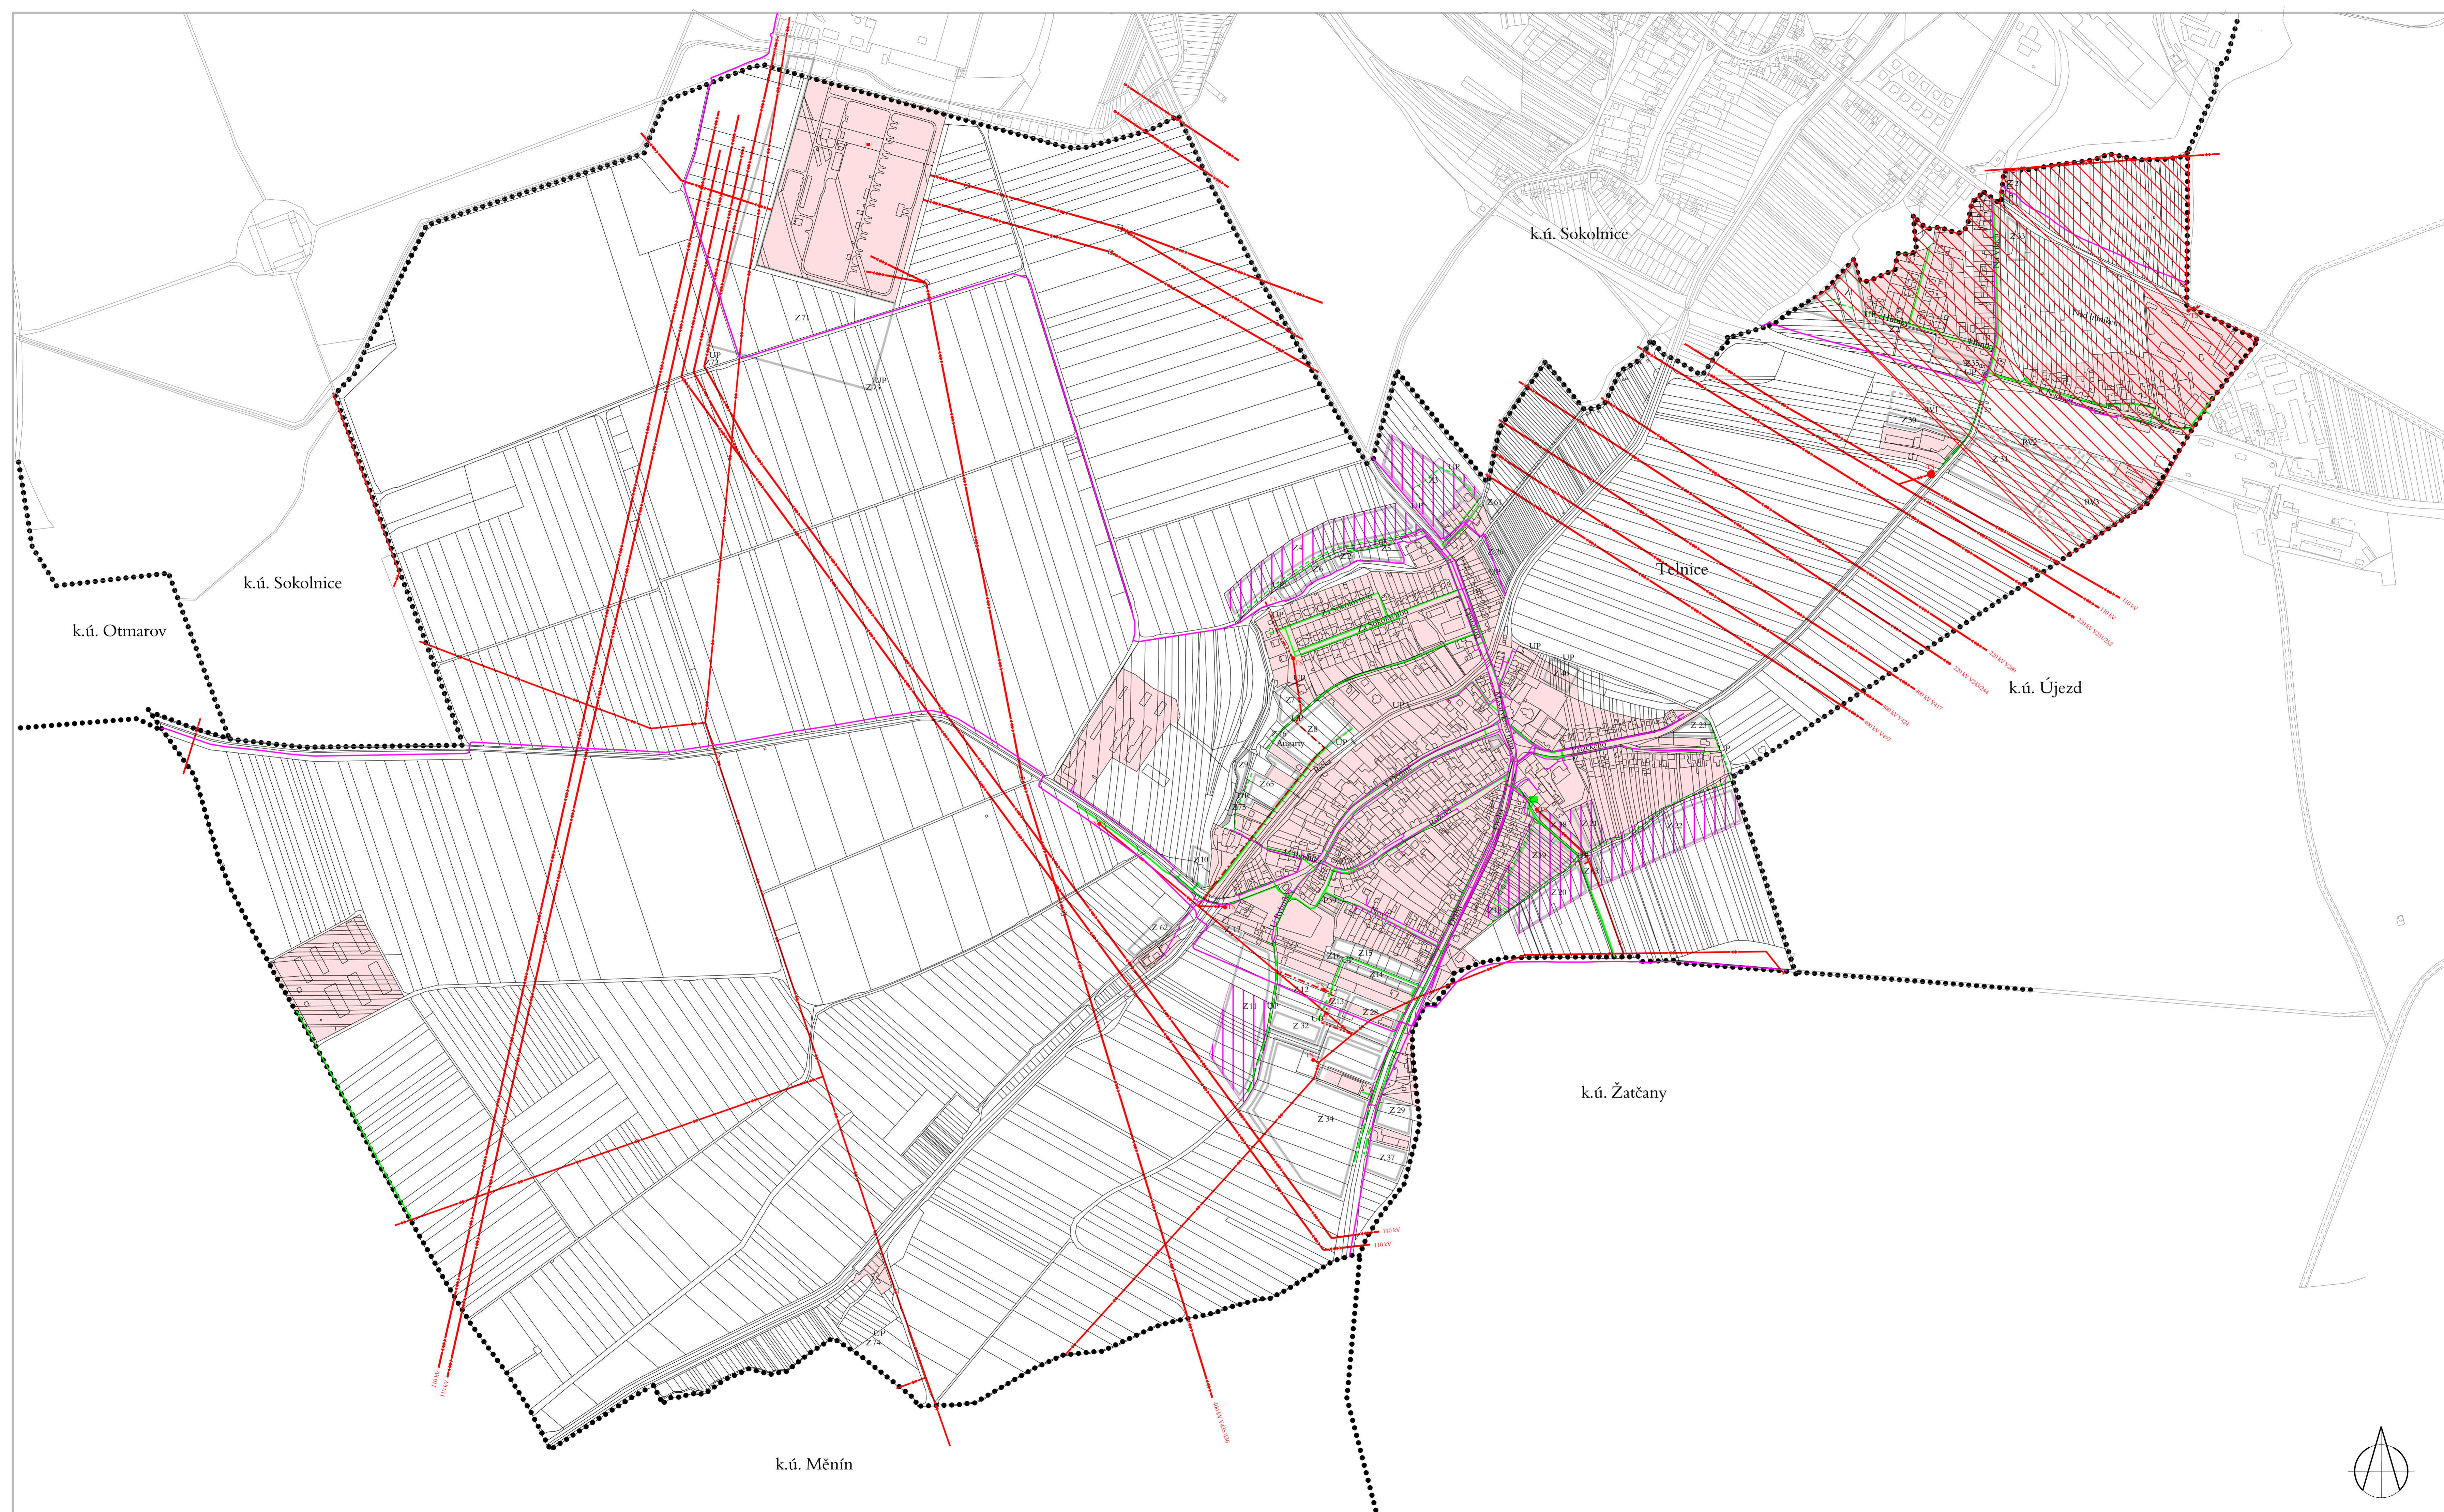


ÚP TELNICE

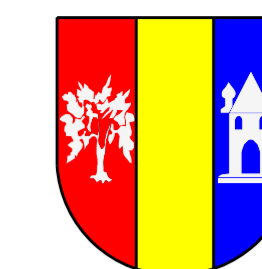

ELEKTRICKÁ VEDENÍ

stav	návrh	
		VVN
		VN venkovní
		VN kabelové
		rozvodna
		trafostanice

PLYNOVODY

		VTL
		STL
		NTL
		regulační stanice VTL/STL

SDĚLOVACÍ VEDENÍ

		dálkové kabely
		sdělovací kabely
		koridor RR směrtů

ZASTAVITELNÉ PLOCHY, PLOCHY PŘESTAVBY A ÚZEMNÍ REZERVY

	Z1	zastavitelné plochy
	P39	plochy přestavby
		plochy územních rezerv
		polohy inženýrských sítí upřesnění regulační plán

INFORMATIVNÍ ÚDAJE

	hranice katastrálního území
	zastavěné území dle zákona č. 183/2006 Sb., k 15.8.2009

Územní plán Telnice byl spolufinancován z rozpočtu Jihomoravského kraje

HLAVNÍ VÝKRES - ENERGETIKA A PŘENOS INFORMACÍ 1 : 5,000

Pořizovatel : MěÚ Šlapanice, odbor výstavby - oddělení územního plánování a památkové péče Projektant : AR projekt, s.r.o., Hvizdostova 29, 627 00 Brno Datum zpracování: 09/2012	Vedení projektant: Ing. arch. Milan Hučík Vypracovali: Ing. arch. Jaroslav Kozel, CSc. Ing. Zita Strejčková	 I.4
---	---	----------------

ZÁZNAM O ÚČINNOSTI ÚZEMNÍHO PLÁNU	
Správní orgán, který územní plán vydal: Zastupitelstvo obce Telnice Číslo jednací: Datum vydání: Datum nabytí účinnosti:	Razítko
Pořizovatel : MěÚ Šlapanice, odbor výstavby - oddělení územního plánování a památkové péče Jméno a příjmení oprávněné osoby pořizovatele: Blanka Babičková Funkce: vedoucí OÚPPP	Podpis: