


STŘELICE

u Brna

ÚZEMNÍ PLÁN

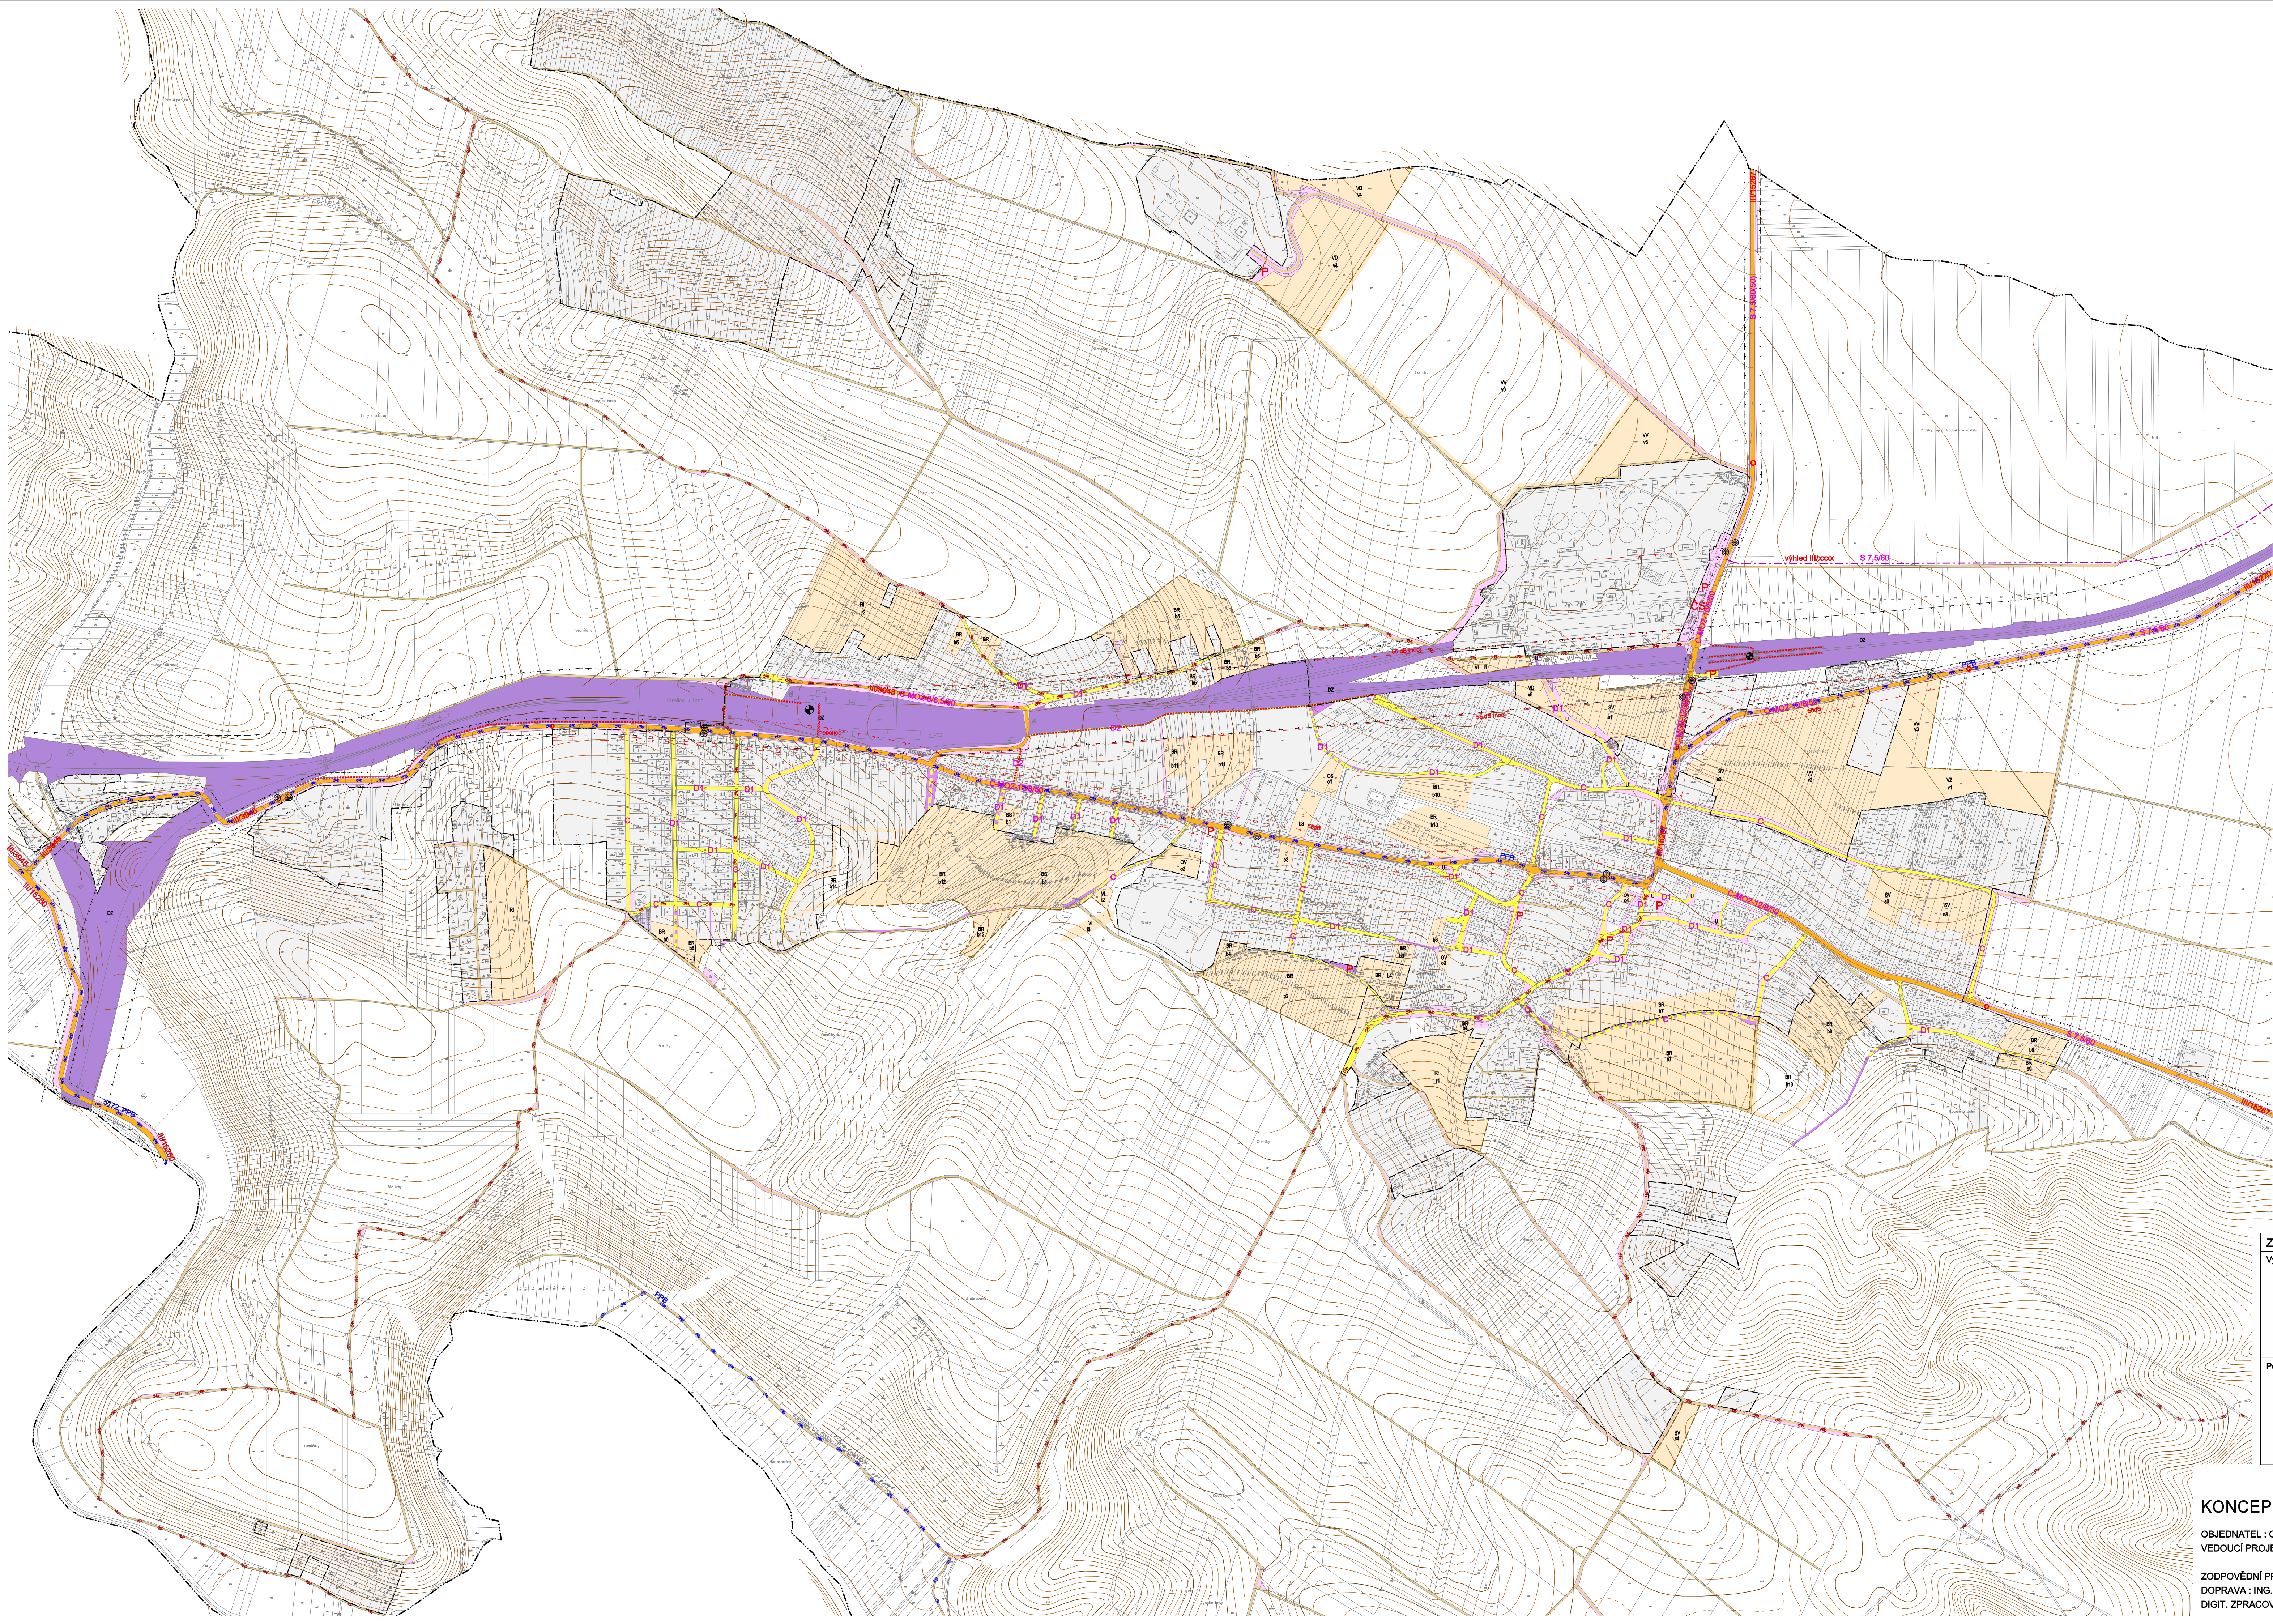

stav	návrh	
		PLOCHY ŽELEZNICE
		PLOCHY VEŘEJNÝCH PROSTRANSTVÍ
		SILNICE III.TŘÍDY / VÝHLED
		MÍSTNÍ KOMUNIKACE, NÁPOJNÝ BOD
		PĚŠÍ CESTY
		ÚČELOVÉ KOMUNIKACE
		PARKOVIŠTĚ
		ČSPH
		ROZHLÉDOVÉ TROJÚHELNÍKY
		ZÁLIV ZASTÁVKY AUTOBUSŮ
		NÁDRAŽÍ, ZASTÁVKA ČD
		ZAČÁTEK/KONEC PRŮJEZDNÍHO ÚSEKU
		CYKLOTRASY
		HLUKOVÁ PÁSMA
		OCHRANNÁ PÁSMA
		HRANICE ZASTAVĚNÉHO / ZASTAVITELNÉHO ÚZEMÍ
		PLOCHY VÝSTAVBY

ZÁZNAM O ÚČINNOSTI		Úřední razítko:
Vydávající orgán:	Zastupitelstvo obce Střelice	
číslo jednací:		
datum vydání:		
datum nabytí účinnosti:		
Pořizovatel	Městský úřad Slapanice, odb. výstavby odd. územního plánování a pam.péče	
oprávněná úřední osoba:	Ing. Hana Melnerová	
funkce:	vedoucí odboru výstavby	
podpis:		

KONCEPCE DOPRAVY

OBJEDNATEL : OBEC STŘELICE U BRNA
VEDOUČÍ PROJEKTANT : ING.ARCH. ALENA KOŠTÁLOVÁ, ZAVŘENÁ 32, 634 00 BRNO

ZODPOVĚDNÍ PROJEKTANTI :
DOPRAVA : ING. KOŠTÁL ŽP, ZELENĚ : ING. KOLÁŘOVÁ TECHNICKÁ INFRASTRUKTURA : ING.M. JOKL
DIGIT. ZPRACOVÁNÍ : ING. KOŠTÁL URBANISMUS: ING.ARCH.V.SKLENÁŘ ÚNOR 2009 MĚŘÍTKO 1 : 5000