
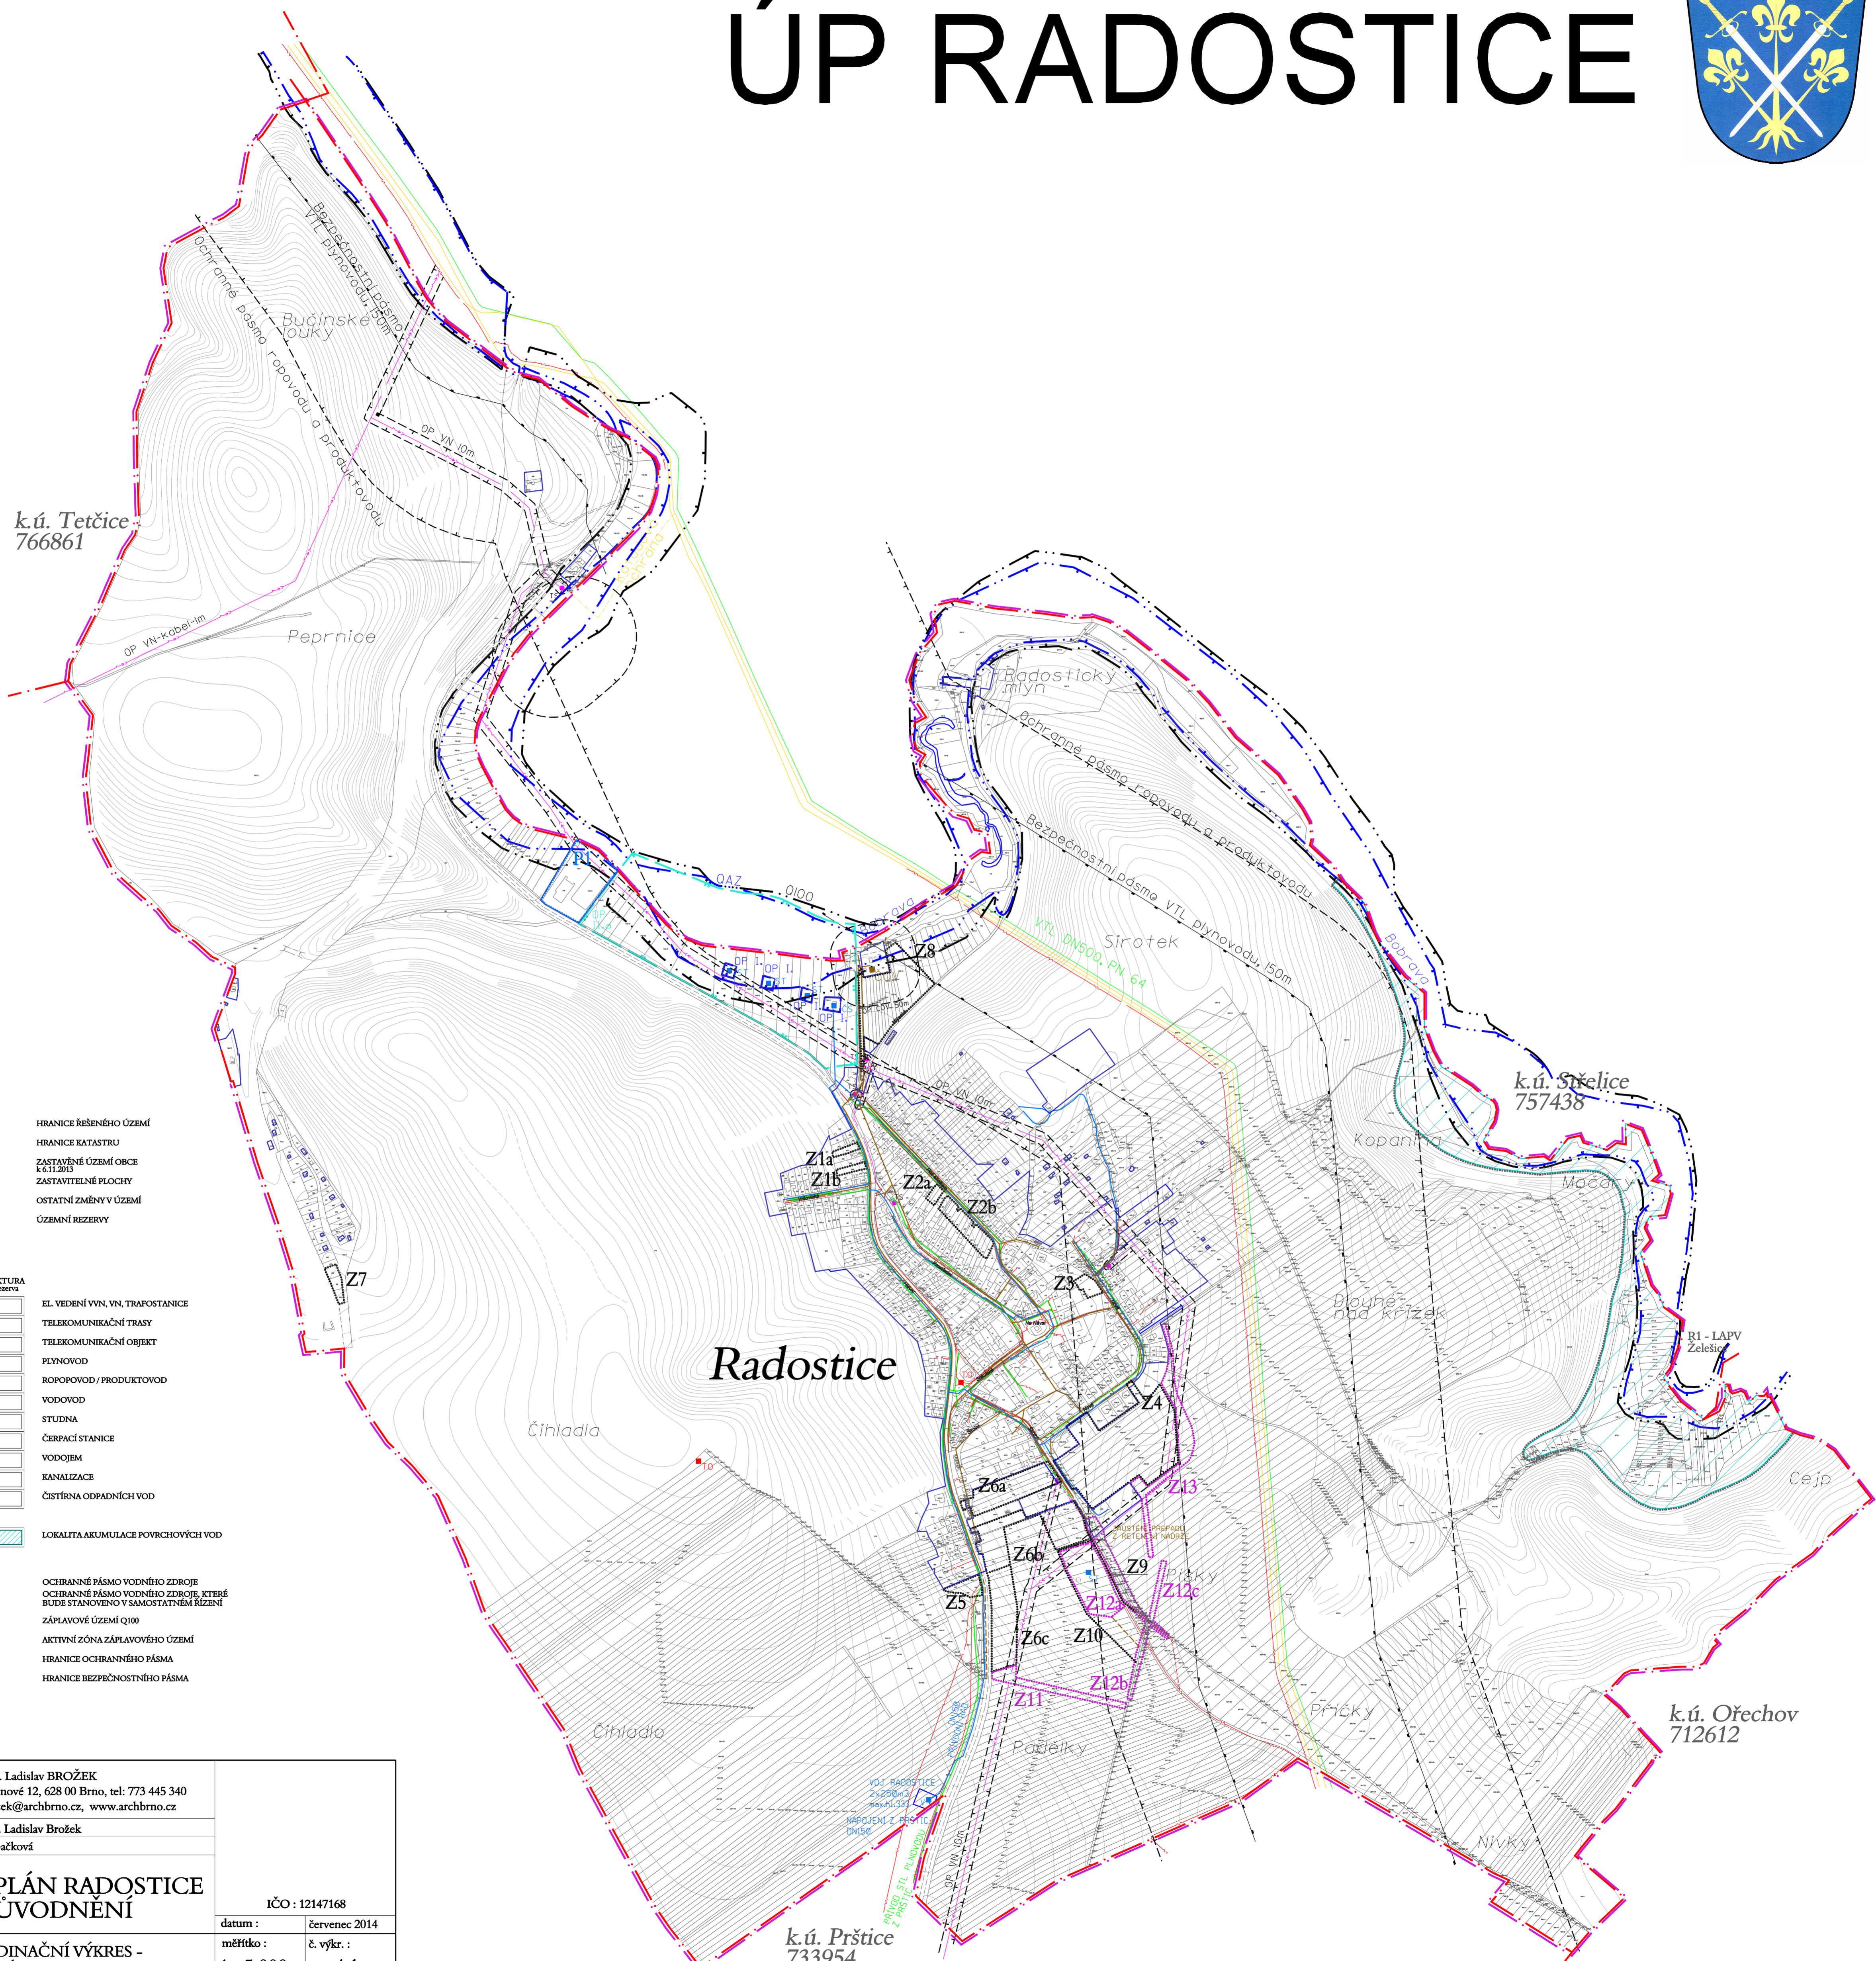


# ÚP RADOSTICE

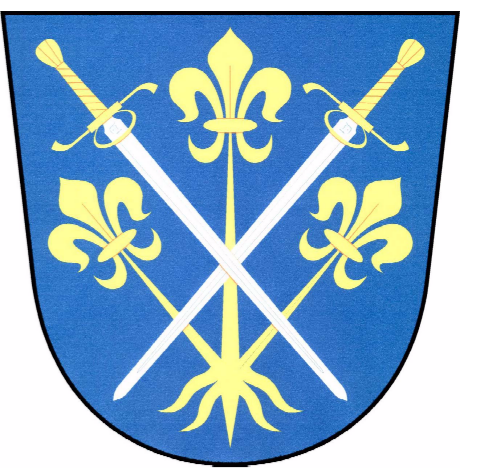

## Legenda

	HRANICE ŘEŠENÉHO ÚZEMÍ
	HRANICE KATASTRU
	ZASTAVĚNÉ ÚZEMÍ OBCE
	ZASTAVITELNÉ PLOCHY
	OSTATNÍ ZMĚNY V ÚZEMÍ
	ÚZEMNÍ REZERVY
<b>TECHNICKÁ INFRASTRUKTURA</b>	
	EL. VEDENÍ VVN, VN, TRAFOSTANICE
	TELEKOMUNIKAČNÍ TRASY
	TELEKOMUNIKAČNÍ OBJEKT
	PLYNOVOD
	ROPOVOD / PRODUKTOVOD
	VODOVOD
	STUDNA
	ČERPAČÍ STANICE
	VODOJEM
	KANALIZACE
	ČIŠTÍRNA ODPADNÍCH VOD
	LOKALITA AKUMULACE POVRCHOVÝCH VOD
<b>LIMITY VYUŽITÍ ÚZEMÍ</b>	
	OCHRANNÉ PÁSMA VODNÍHO ZDROJE
	OCHRANNÉ PÁSMA VODNÍHO ZDROJE, KTERÉ BUDĚ STANOVENO V SAMOSTATNÉM ŘÍZENÍ
	ZÁPLAVOVÉ ÚZEMÍ Q100
	AKTIVNÍ ZÓNA ZÁPLAVOVÉHO ÚZEMÍ
	HRANICE OCHRANNÉHO PÁSMÁ
	HRANICE BEZPEČNOSTNÍHO PÁSMÁ

zpracovatel :	Ing.arch. Ladislav BROŽEK J. Faimonové 12, 628 00 Brno, tel: 773 445 340 infobrozek@archbrno.cz, www.archbrno.cz	
hlavní projektant :	Ing.arch. Ladislav Brožek	
zpracoval :	Ivana Špačková	
název akce :	<b>ÚZEMNÍ PLÁN RADOSTICE ODŮVODNĚNÍ</b>	IČO : 12147168
název výkresu :	KOORDINAČNÍ VÝKRES - TECHNICKÁ INFRASTRUKTURA	datum : července 2014
		měřítko : č. výkr. : 1 : 5 000 4.1

k.ú. Prácheň  
733954

k.ú. Ořechov  
712612

k.ú. Střelice  
757438

k.ú. Tetčice  
766861