


POZOŘICE - ÚP

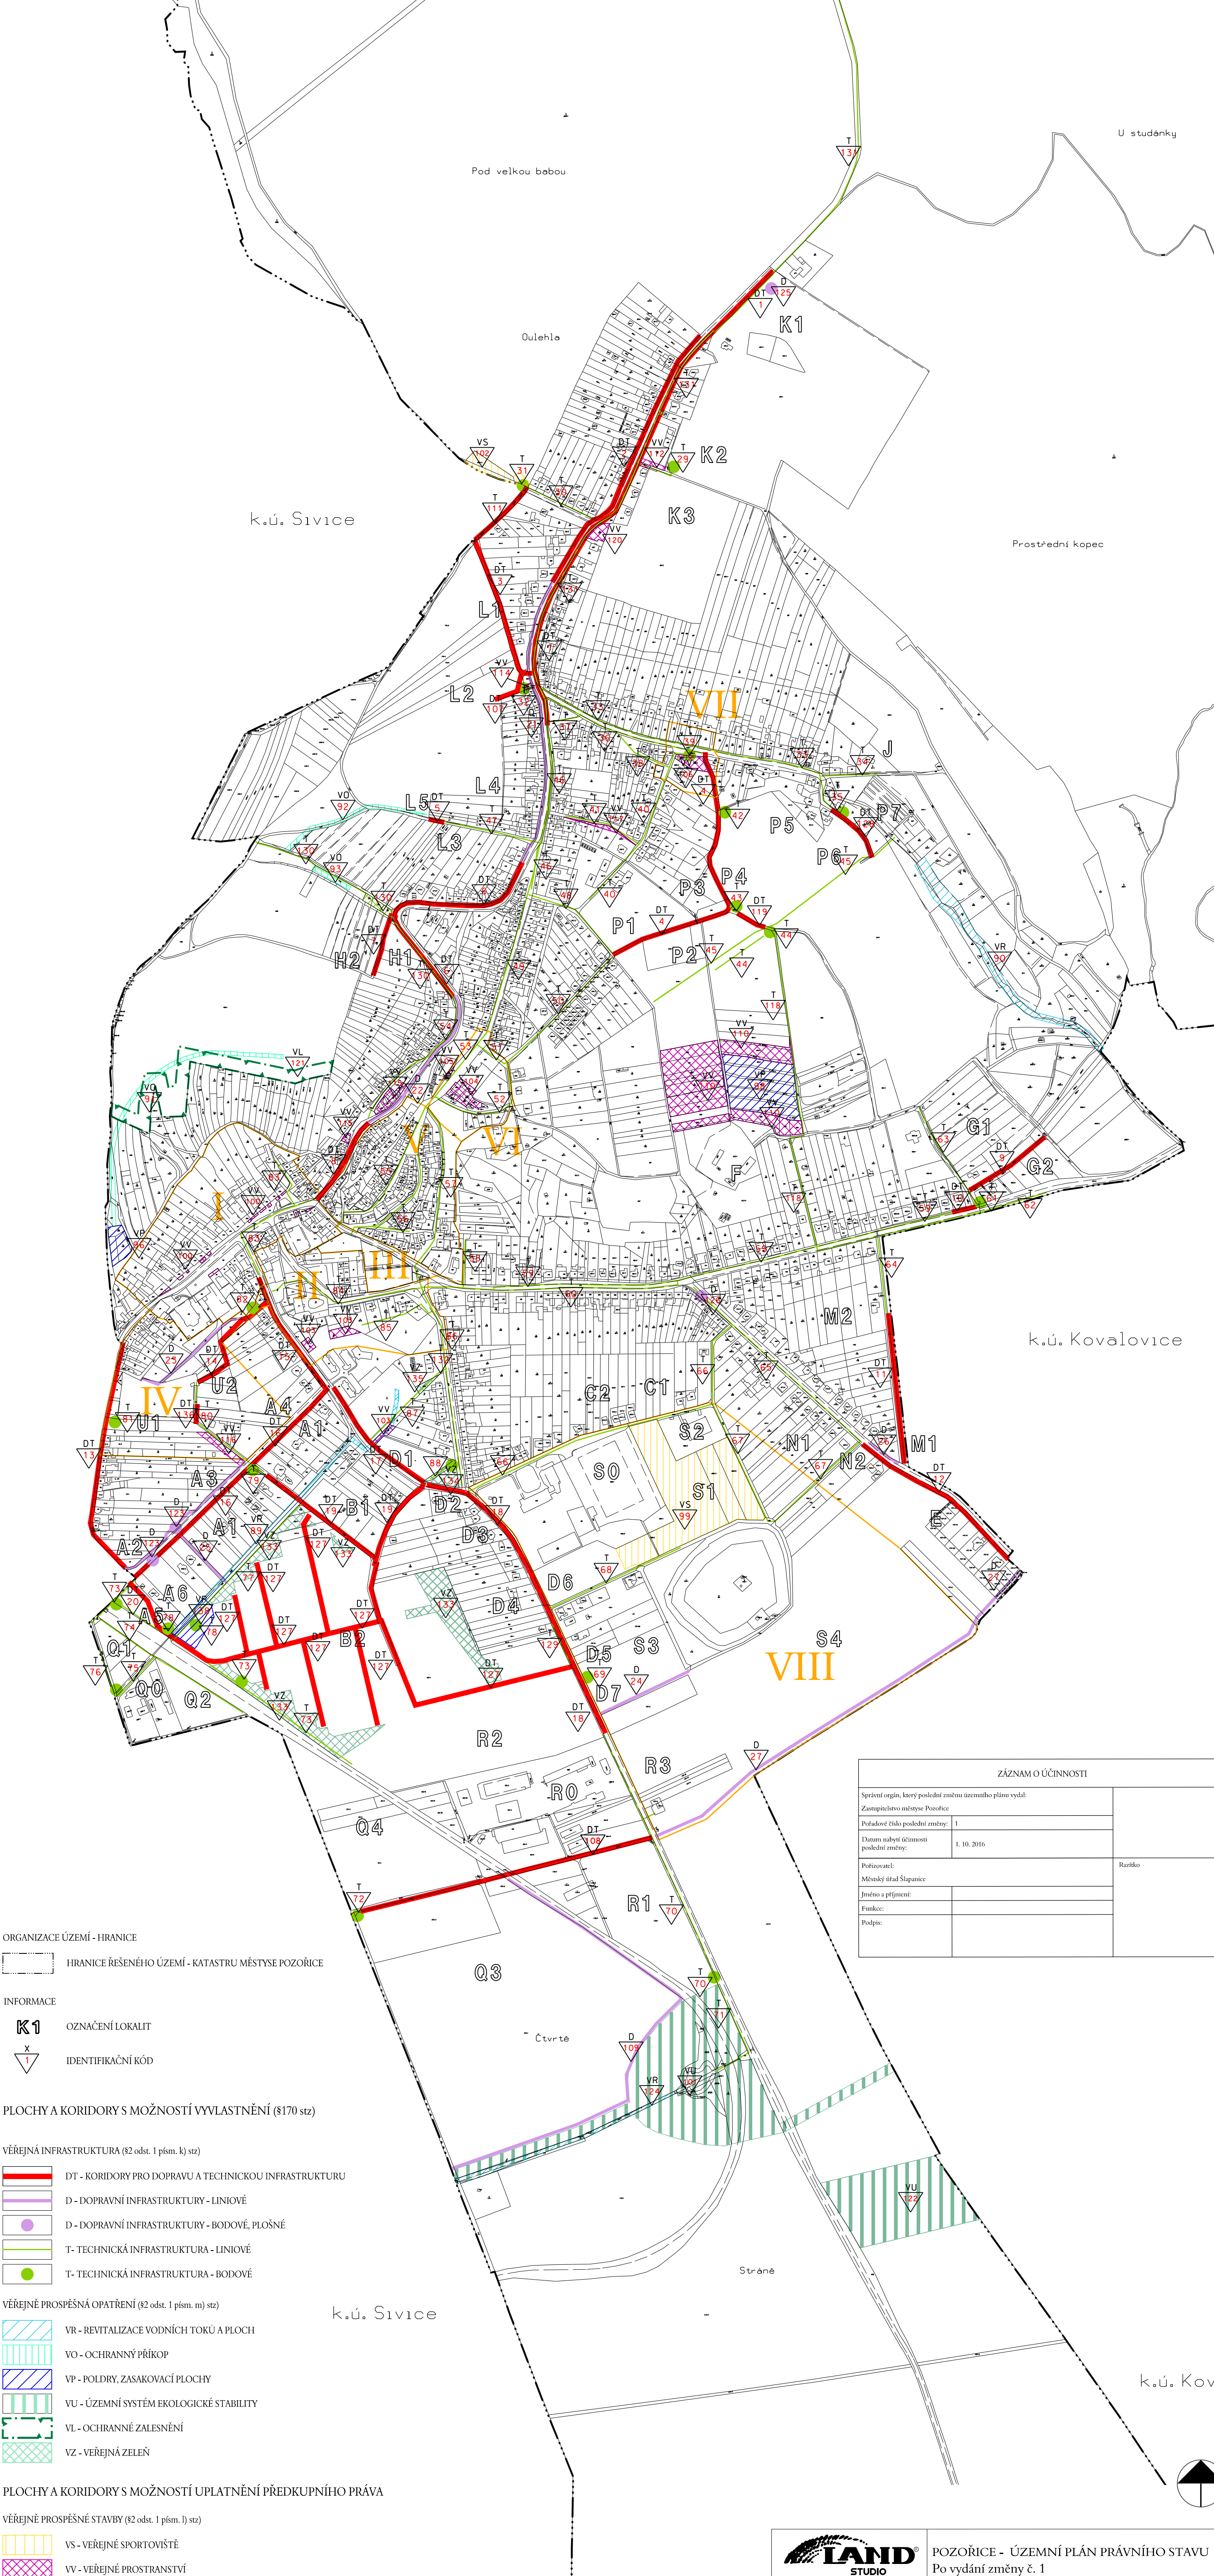

ORGANIZACE ÚZEMÍ - HRANICE

HRANICE ŘEŠENÉHO ÚZEMÍ - KATASTRU MĚSTYSE POZOŘICE

INFORMACE

K1 OZNAČENÍ LOKALIT

X IDENTIFIKAČNÍ KÓD

PLOCHY A KORIDORY S MOŽNOSTÍ VYVLASTNĚNÍ (§170 stz)

- VĚŘEJNÁ INFRASTRUKTURA (§2 odst. 1 písm. k) stz)
- DT - KORIDORY PRO DOPRAVU A TECHNICKOU INFRASTRUKTURU
 - D - DOPRAVNÍ INFRASTRUKTURY - LINIOVÉ
 - D - DOPRAVNÍ INFRASTRUKTURY - BODOVÉ, PLOŠNÉ
 - T - TECHNICKÁ INFRASTRUKTURA - LINIOVÉ
 - T - TECHNICKÁ INFRASTRUKTURA - BODOVÉ

- VĚŘEJNÉ PROSPĚŠNÁ OPATŘENÍ (§2 odst. 1 písm. m) stz)
- VR - REVITALIZACE VODNÍCH TOKŮ A PLOCH
 - VO - OCHRANNÝ PŘÍKOP
 - VP - POLDRY, ZASAKOVACÍ PLOCHY
 - VU - ÚZEMNÍ SYSTÉM EKOLOGICKÉ STABILITY
 - VL - OCHRANNÉ ZALESNĚNÍ
 - VZ - VĚŘEJNÁ ZELEN

PLOCHY A KORIDORY S MOŽNOSTÍ UPLATNĚNÍ PŘEDKUPNÍHO PRÁVA

- VĚŘEJNÉ PROSPĚŠNÉ STAVBY (§2 odst. 1 písm. l) stz)
- VS - VĚŘEJNÉ SPORTOVIŠTĚ
 - VV - VĚŘEJNÉ PROSTRANSTVÍ

URBANISTICKY CENNÉ PROSTORY MĚSTYSE

VIII HRANICE URBANISTICKY CENNÉHO PROSTRU S IDENTIFIKAČÍ

ZÁZNAM O ÚČINNOSTI	
Správní orgán, který poslední změnu územního plánu vydal:	
Zastupitelstvo městyse Pozořice	
Podadové číslo poslední změny:	1
Datum nabylí účinnosti poslední změny:	1. 10. 2016
Přílohou:	Ratko
Městský úřad Šlapanice	
Jméno a příjmení:	
Funkce:	
Podpis:	

Ing. arch. IVO KABELAČ, autorizovaný architekt
ANENSKÁ 12, 602 00 BÍNO

POZOŘICE - ÚZEMNÍ PLÁN PRÁVNÍHO STAVU
Po vydání změny č. 1
Výkres veřejně prospěšných staveb, opatření a asanací

zak.č.	1401	měřítko	1 : 5 000
datum	10/2016		
digitalizace	Zdeněk Drápal		

PORÍZOVATEL: MěÚ Šlapanice

1c