


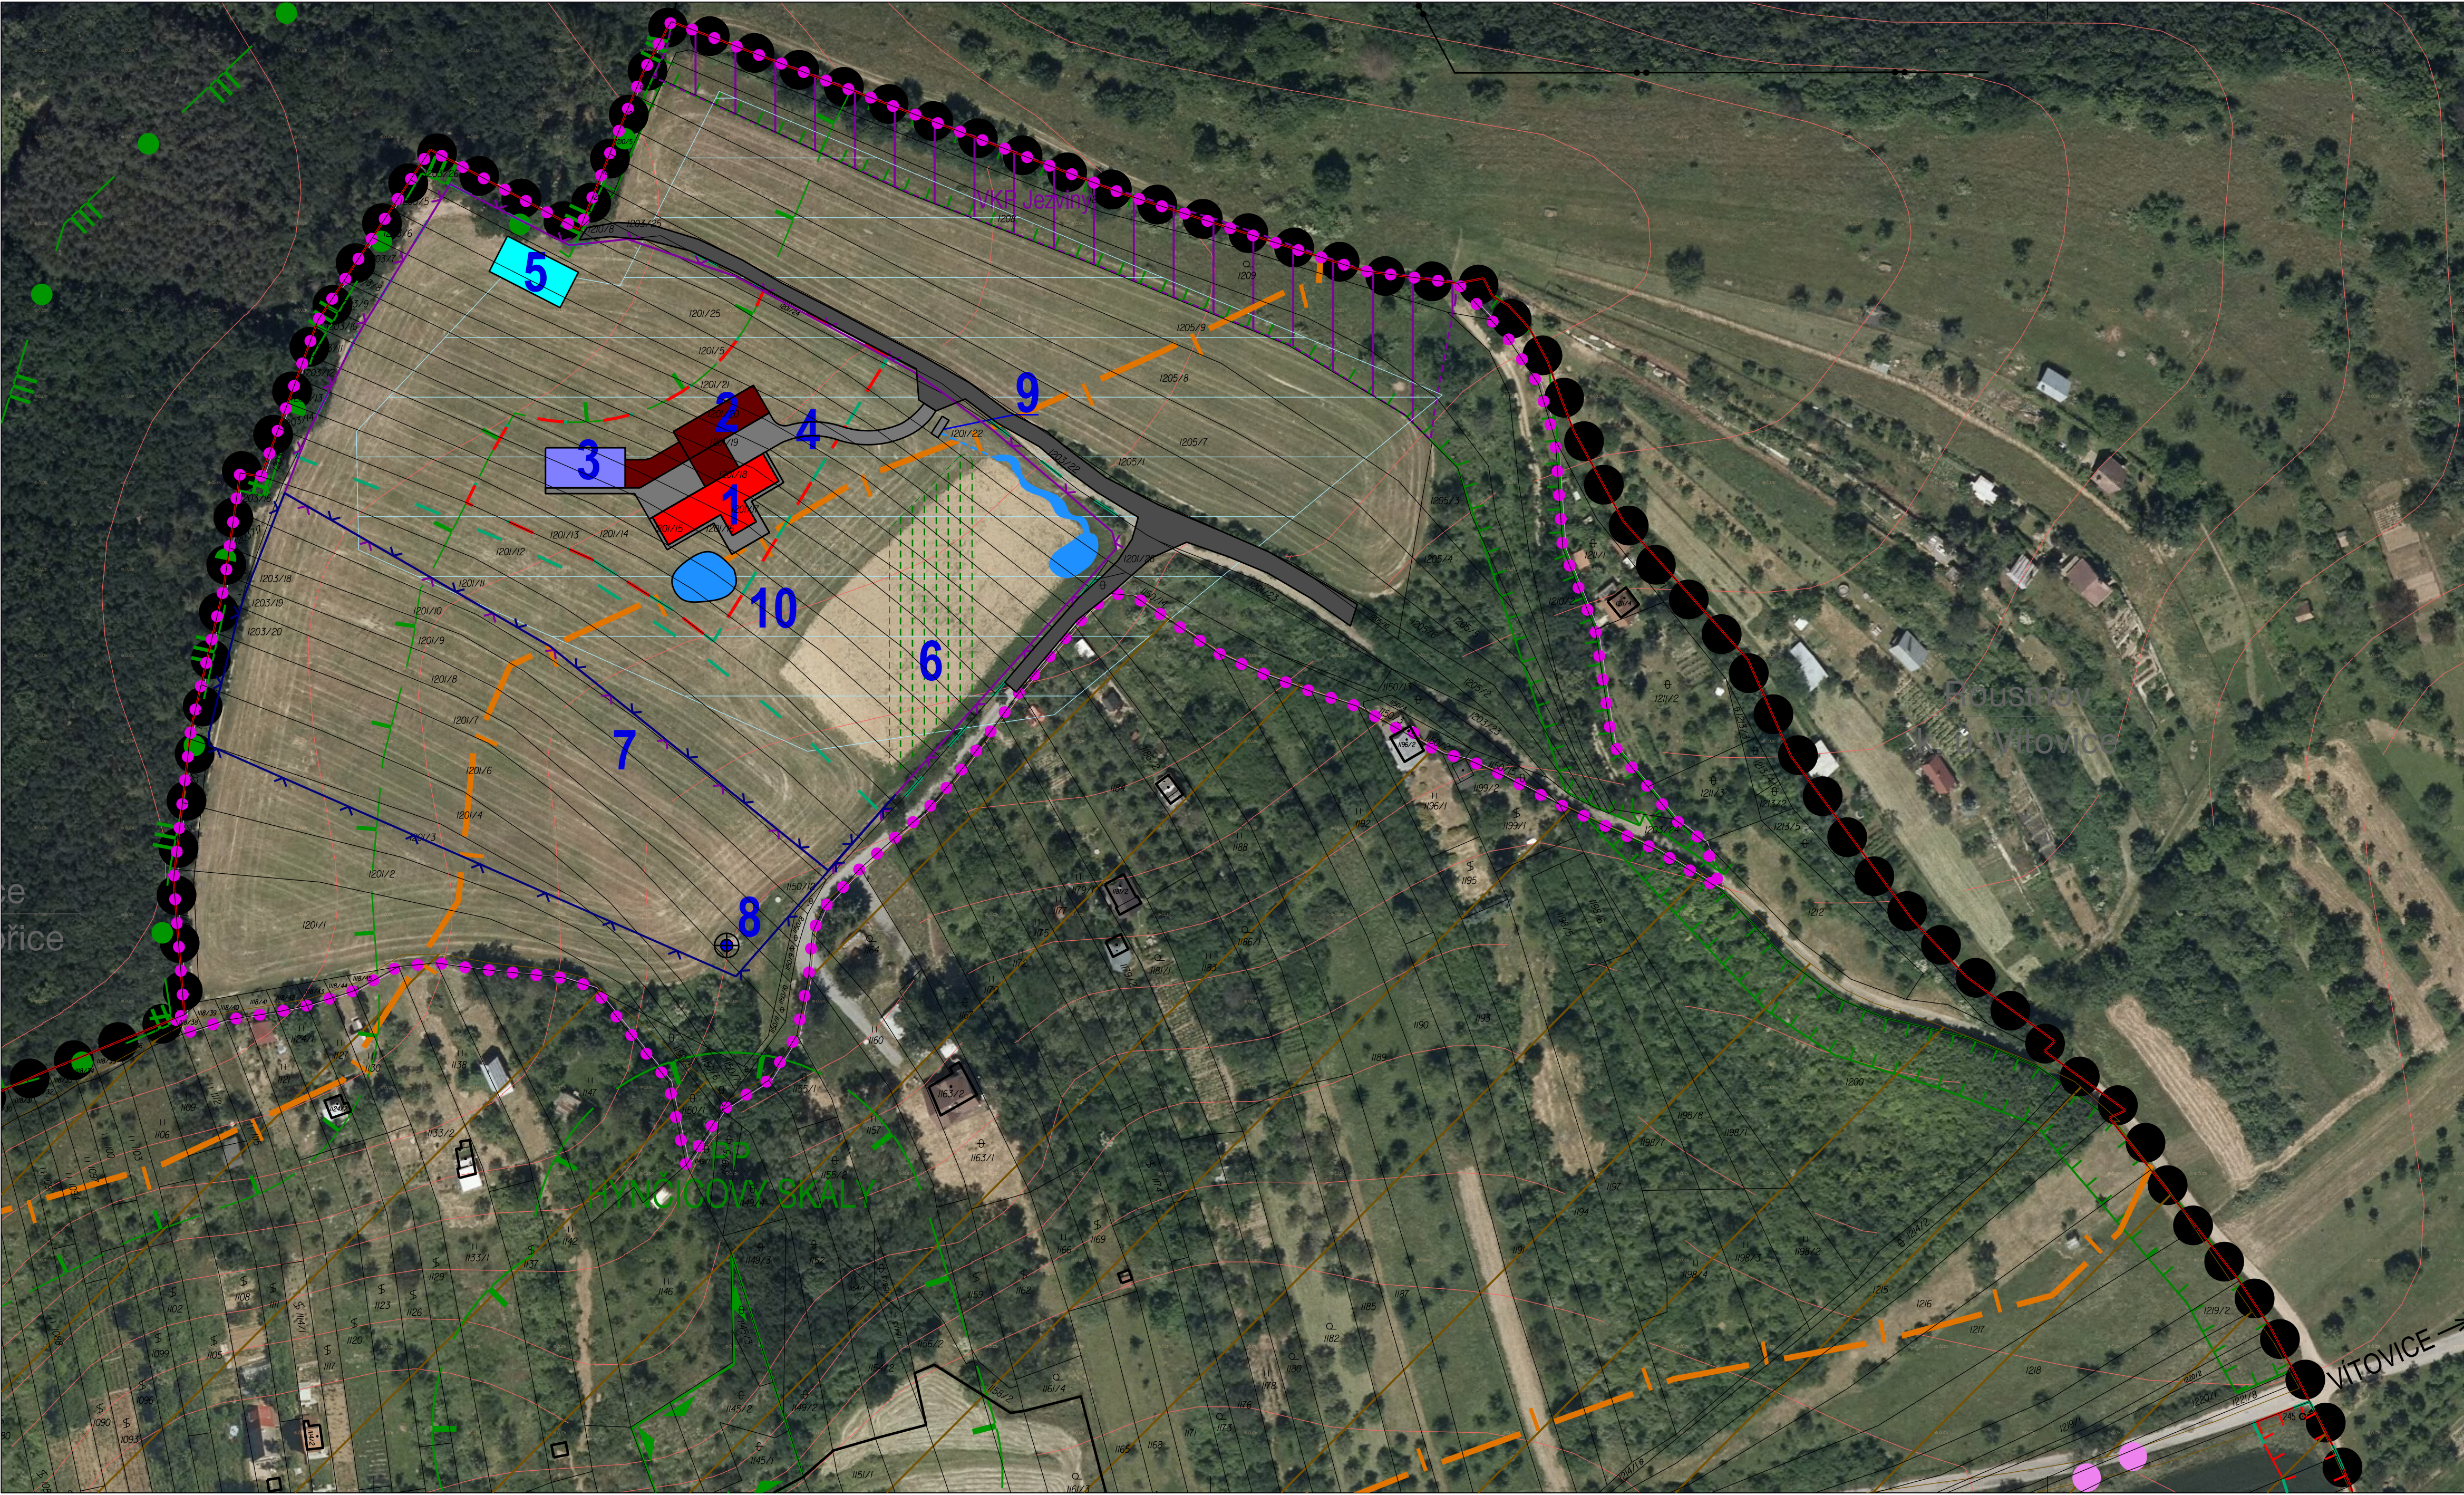

LEGENDA KOORDINAČNÍHO VÝKRESU
PROJEDNÁVANÉHO ÚZEMNÍHO PLÁNU

HRANICE, IDENTIFIKACE PLOCH	
	hranice řešeného území obce
	hranice katastrálních území
	hranice řešeného území k prověření územní studií
	zastavěné území k 1. 5. 2013
	zastavitelné plochy
	plochy změn v krajíně

OCHRANA PŘÍRODY	
	pásmo 50 m od okraje lesa
	přírodní památka - PP
	ochranné pásmo přírodní památky
	významný krajinný prvek

GEOLOGIE	
	sesuvné území - ostatní
	vrstevnice (po 2 výškových metrech)

OCHRANA A ROZVOJ HODNOT ÚZEMÍ	
	významná drobná architektura (kříž)
	místa významných výhledů a panoramatických pohledů
	archeologické naleziště 1. třídy
	vinici tratě

KONCEPCE VEŘEJNÉ INFRASTRUKTURY	
DOPRAVNÍ INFRASTRUKTURA	
	cyklistické trasy

ZÁSOBOVÁNÍ VODOU	
STAV	NÁVRH
	vodovodní řád

ODKANALIZOVÁNÍ	
STAV	NÁVRH
	splásková kanalizace
	mellorace

ZÁSOBOVÁNÍ PLYNEM	
STAV	NÁVRH
	STL plynovod

LEGENDA JEŮ V RÁMCI ÚS JEZVINY

Navržené objekty v rámci návrhových ploch, jejichž využití bylo podmíněno zpracováním územní studie	
1	obytný objekt
2	zemědělský objekt
3	skleník
4	zpevněné plochy
5	nádrž na závlahovou vodu
6	vinice
7	ovocný sad
8	vrtaná studna
9	domovní ČOV
10	ostatní vodní plochy
	oplocení 1. etapa
	oplocení 2. etapa
	hlavní příjezdová komunikace

SITUACE - KOMPLEXNÍ URBANISTICKÉ ŘEŠENÍ

ÚZEMNÍ STUDIE LOKALITY JEZVINY - OBEC VINIČNÉ ŠUMICE	
EVIDENČNÍ ČÍSLO :	216 - 001 - 734
ZHOTOVITEL :	Urbanistické středisko Brno, spol. s r. o.
PROJEKTANTI :	Ing.arch. Jan Májek, Ph.D., Ing.arch. Vanda Ciznerová Mgr. Martin Novotný Ing. Pavel Veselý
POŘIZOVATEL :	MĚSTSKÝ ÚŘAD ŠLAPANICE - odbor územního rozvoje a správy majetku oddělení územního plánování a památkové péče
STUPEŇ :	ÚZEMNÍ STUDIE
MĚŘÍTKO :	1 : 1 000
DATUM :	01 / 2018