


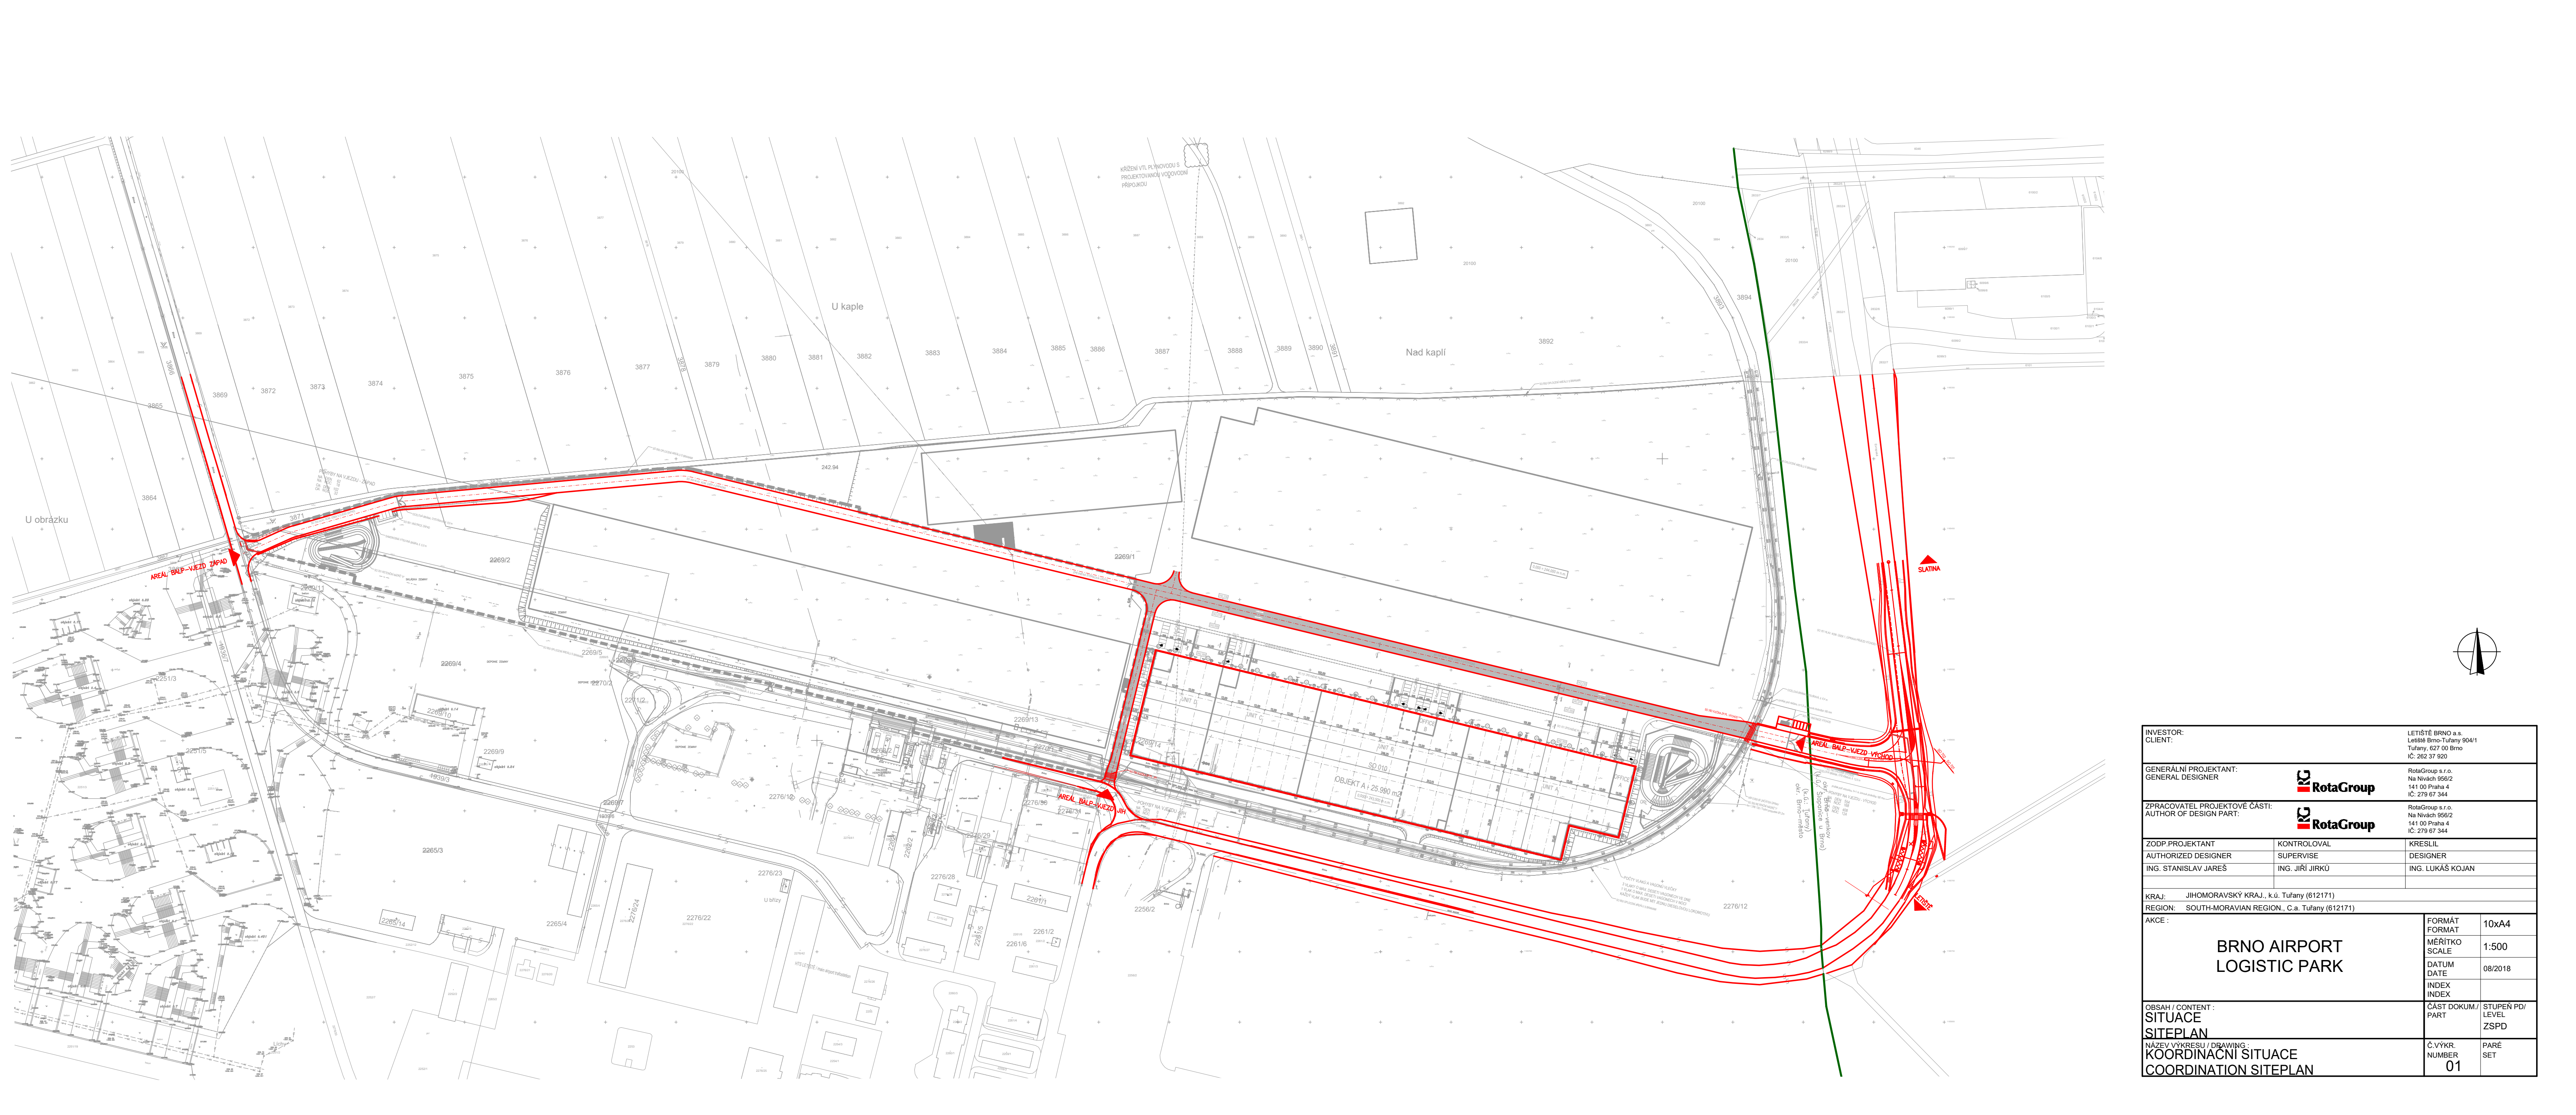

INVESTOR: CLIENT:		LETIŠTĚ BRNO a.s. Letiště Brno-Tuřany 904/1 Tuřany, 627 00 Brno IČ: 262 37 920	
GENERÁLNÍ PROJEKTANT: GENERAL DESIGNER		 RotaGroup RotaGroup s.r.o. Na Nivách 956/2 141 00 Praha 4 IČ: 279 67 344	
ZPRACOVATEL PROJEKTOVÉ ČÁSTI: AUTHOR OF DESIGN PART:		 RotaGroup RotaGroup s.r.o. Na Nivách 956/2 141 00 Praha 4 IČ: 279 67 344	
ZODP.PROJEKTANT	KONTROLOVAL	KRESLIL	
AUTHORIZED DESIGNER	SUPERVISE	DESIGNER	
ING. STANISLAV JARŠ	ING. JIŘÍ JIRKŮ	ING. LUKÁŠ KOJAN	
KRAJ: JIHO-MORAVSKÝ KRAJ., k.ú. Tuřany (612171)			
REGION: SOUTH-MORAVIAN REGION., C.a. Tuřany (612171)			
AKCE :		FORMÁT FORMAT	10xA4
BRNO AIRPORT LOGISTIC PARK		MĚŘÍTKO SCALE	1:500
		DATUM DATE	08/2018
		INDEX INDEX	
OBSAH / CONTENT : SITUACE		ČÁST DOKUM/ PART	STUPEŇ PD/ LEVEL
SITUPLAN			ZSPD
NÁZEV VÝKRESU / DRAWING : KOORDINACNÍ SITUACE		Č.VÝKR. NUMBER	PÁŘÉ SET
COORDINATION SITEPLAN		01	