


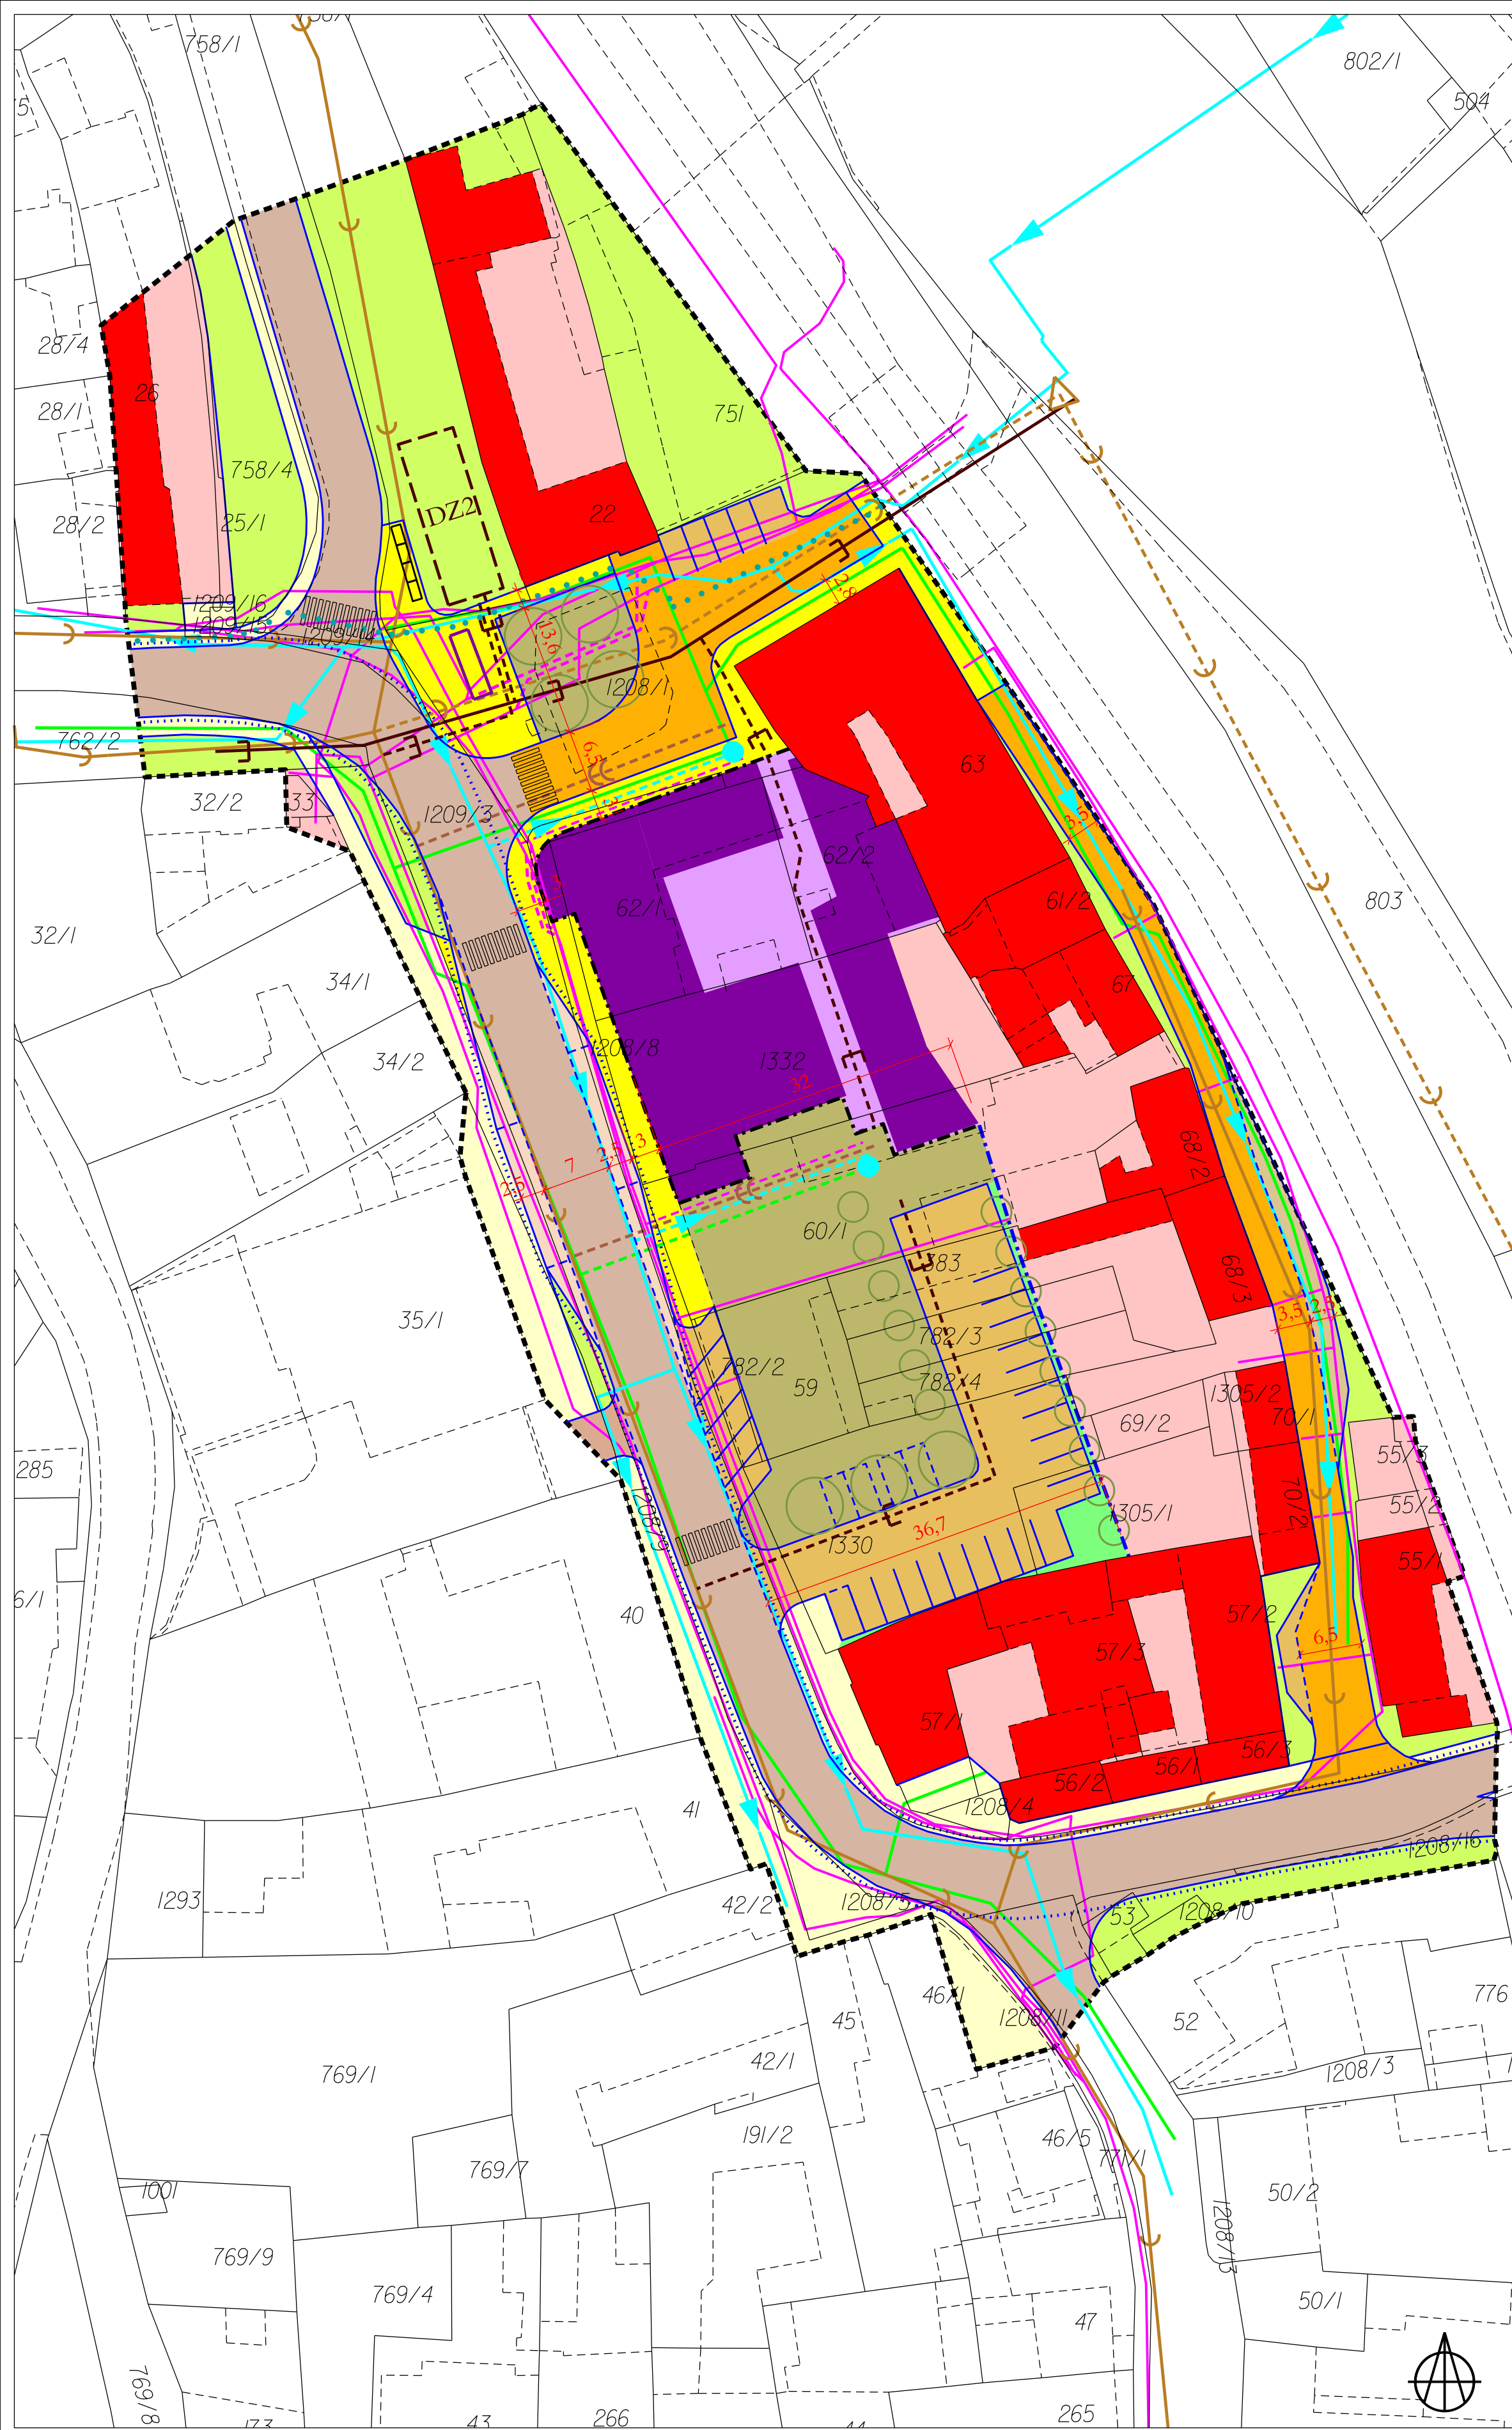

ÚZEMNÍ STUDIE BÍLOVICE NAD SVITAVOU CENTRUM OBCE

REGULATIVY ZÁVAZNÉ

- regulační stavební čáry pro navržené budovy občanského vybavení
- regulační stavební čára oplocení
- komunikace
- hlavní dopravní prostor

- | PLOCHY STÁVAJÍCÍ POLOHOVĚ STABILIZOVANÉ | PLOCHY NAVRŽENÉ | LEGENDA |
|---|-----------------|--|
| [Brown] | [Orange] | silnice a místní komunikace |
| [Light Brown] | [Light Orange] | výhybna |
| [Light Brown] | [Light Orange] | záliv pro zastávku hromadné dopravy |
| [Light Brown] | [Light Orange] | parkovací místa, parkoviště |
| [Light Brown] | [Light Orange] | chodníky |
| [Light Brown] | [Light Orange] | veřejná prostranství - náměstí, náves, zeleň |
| [Light Brown] | [Light Orange] | veřejná prostranství - zeleň |
| [Light Brown] | [Light Orange] | zastavitelné plochy - občanské vybavení |
| [Light Brown] | [Light Orange] | plochy budov |
| [Light Brown] | [Light Orange] | zastavěné plochy a nádvoří |

INFORMATIVNÍ ÚDAJE

- | stav | návrh | LEGENDA |
|---------|---------|---|
| [Green] | [Green] | území řešení územní studií |
| [Green] | [Green] | stromořadí na veřejných prostranstvích |
| [Green] | [Green] | cyklotrasa |
| [Green] | [Green] | plocha pro sběrné kontejnery na tříděný odpad |
| [Green] | [Green] | přechod pro chodce |
| [Green] | [Green] | tržnice |

- | stav | návrh | LEGENDA |
|--------|--------|----------------------------------|
| [Blue] | [Blue] | vodovodní řad |
| [Blue] | [Blue] | požární hydrant |
| [Blue] | [Blue] | kanalizace jednotná |
| [Blue] | [Blue] | kanalizace splašková |
| [Blue] | [Blue] | kanalizace dešťová |
| [Blue] | [Blue] | dešťová zdrž |
| [Blue] | [Blue] | plynovod STL |
| [Blue] | [Blue] | telekomunikační kabely |
| [Blue] | [Blue] | telekomunikační kabel (přeložka) |

KOORDINAČNÍ VÝKRES

1 : 500

Pořizovatel: MěU Šlapanice, odb. výstavby, odd. územního plánování a památkové péče, Opuštěná 2, 656 70 Brno
Projektant: AR projekt, s.r.o., Hvězdoslavova 29, 627 00 Brno
Datum zpracování: 01/2014

Vedoucí projektant:
Ing. arch. Milan Hučík

Vypracovali:
Ing. arch. Milan Hučík
Ing. Zita Strejčková

AR
projekt, s.r.o.

1