ÚZEMNÍ PLÁN SÍDELNÍHO ÚTVARU

KOVALOVICE

okres Brno-venkov

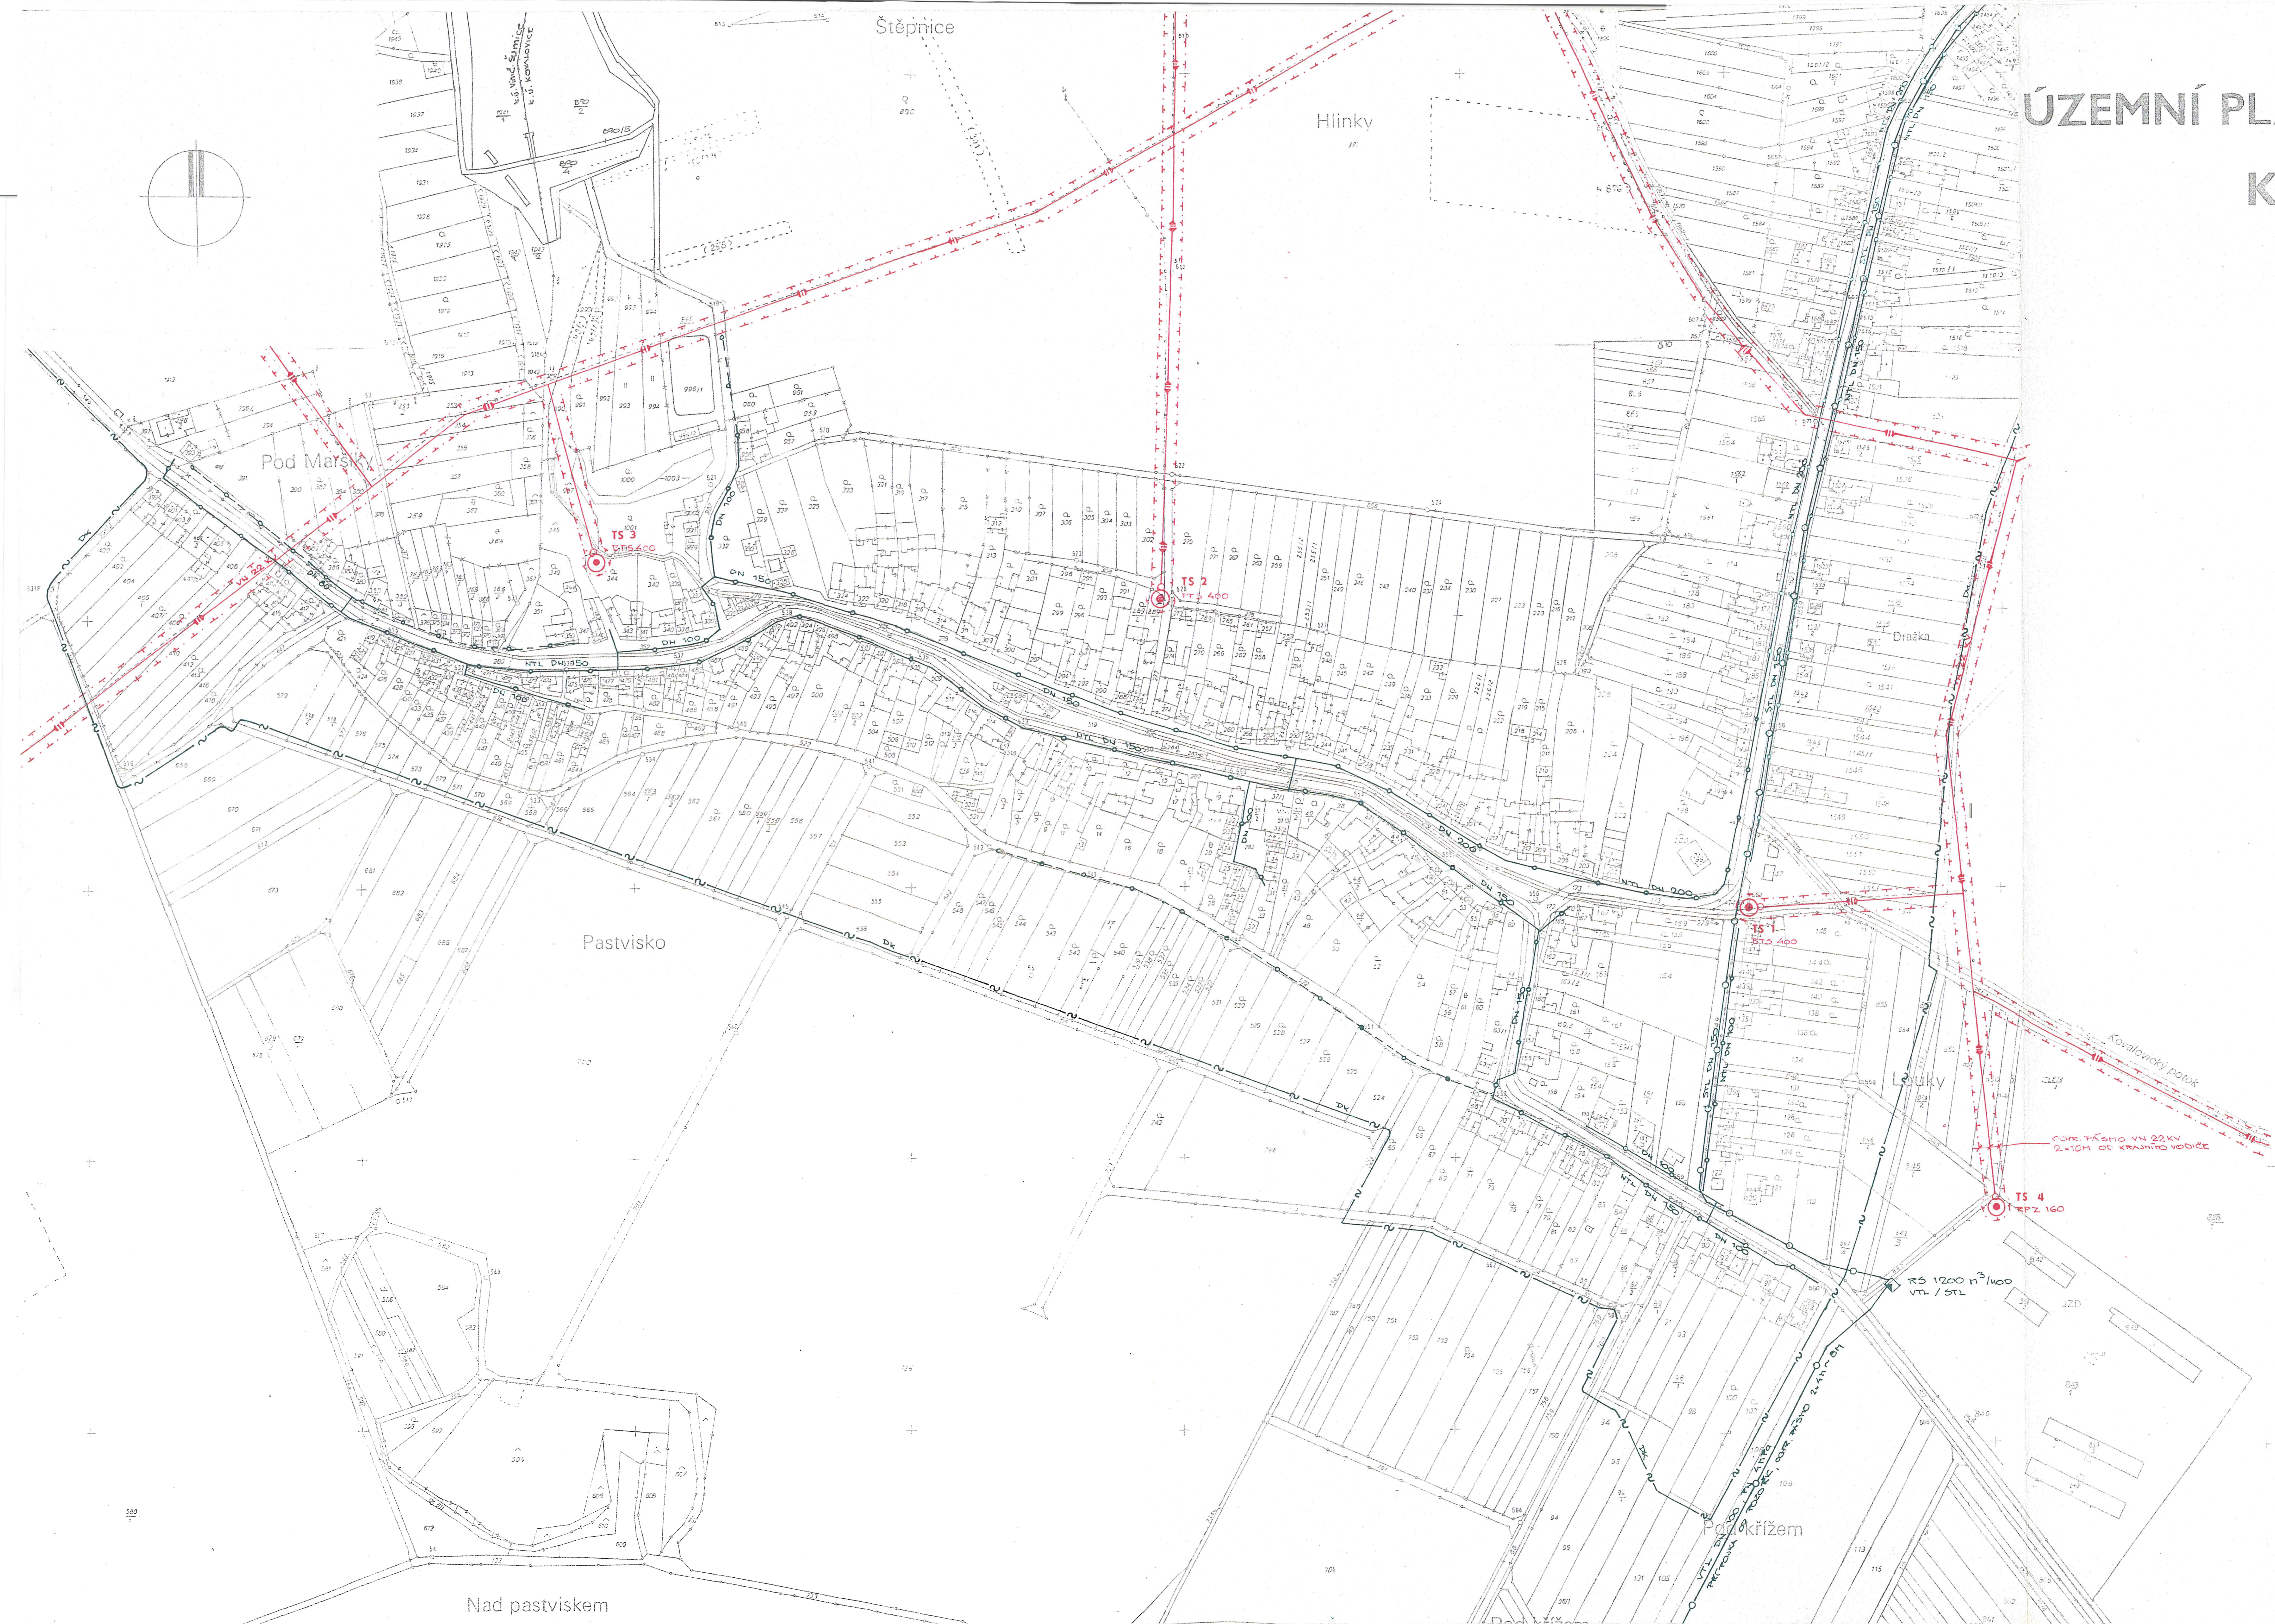
Štěpnice
Hlinky
Pod Maršky
Pastvisko
Nad pastviskem
Dražka
Louky
Pod křížem
Kovalovický potok
JZD
k.ú. Vinič. Šumice
k.ú. Kovalovice
TS 1 BTS 400
TS 2 TTS 400
TS 3 BTS 400
TS 4 RPZ 160
VN 22 KV
RS 1200 m³/hod VTL / STL
OCHR. PÁSMO VN 22KV 2×10M OD KRAJNÍHO VODIČE
VTL DN 100 PN 40 kPa
PŘÍPOJKA DO TOZO KIC, OCHR. PÁSMO 2×4M ~ 8M
STL DN 150
NTL DN 150
NTL DN 200
DN 100
DN 150
DN 200
DK

ELEKTROROZVODY

VN 22 KV - STAV

STOŽÁROVÁ TRAFOSTANICE - STAV

DÁLKOVÉ KABELY

TRASA DÁLKOVÉHO KABELU - STAV

PLYNOVOD

REGULAČNÍ STANICE PLYNU VTL/STL - STAV

VTL PLYNOVOD - STAV

STL PLYNOVOD - STAV

NTL PLYNOVOD - STAV

NTL PLYNOVOD - NÁVRH

technické vybavení

3-2

AUTORIZOVANÝ ARCHITEKT ING. ARCH. VLASTA ŠILHAVÁ ČKA 00 286 ČESKÁ REPUBLIKA

ATELIER ÚZEMNÍHO PLÁNOVÁNÍ A ARCHITEKTURY				ING. ARCH. VLASTA ŠILHAVÁ BŘEZOVÁ 66, 637 00 BRNO
zodpov.proj.	projektant	kreslil	techn.kontrola	datum VIII.1996
ING.ARCH.V.ŠILHAVÁ	V. MAREK		ING.V.ŠILHAVÁ	zak.čís. 2/5-94
Ing. V. Vilček				arch.čís.
pořizovatel: MĚSTSKÝ ÚŘAD ŠLAPANICE, STAVEBNÍ ÚŘAD				měř. 1 : 2000